


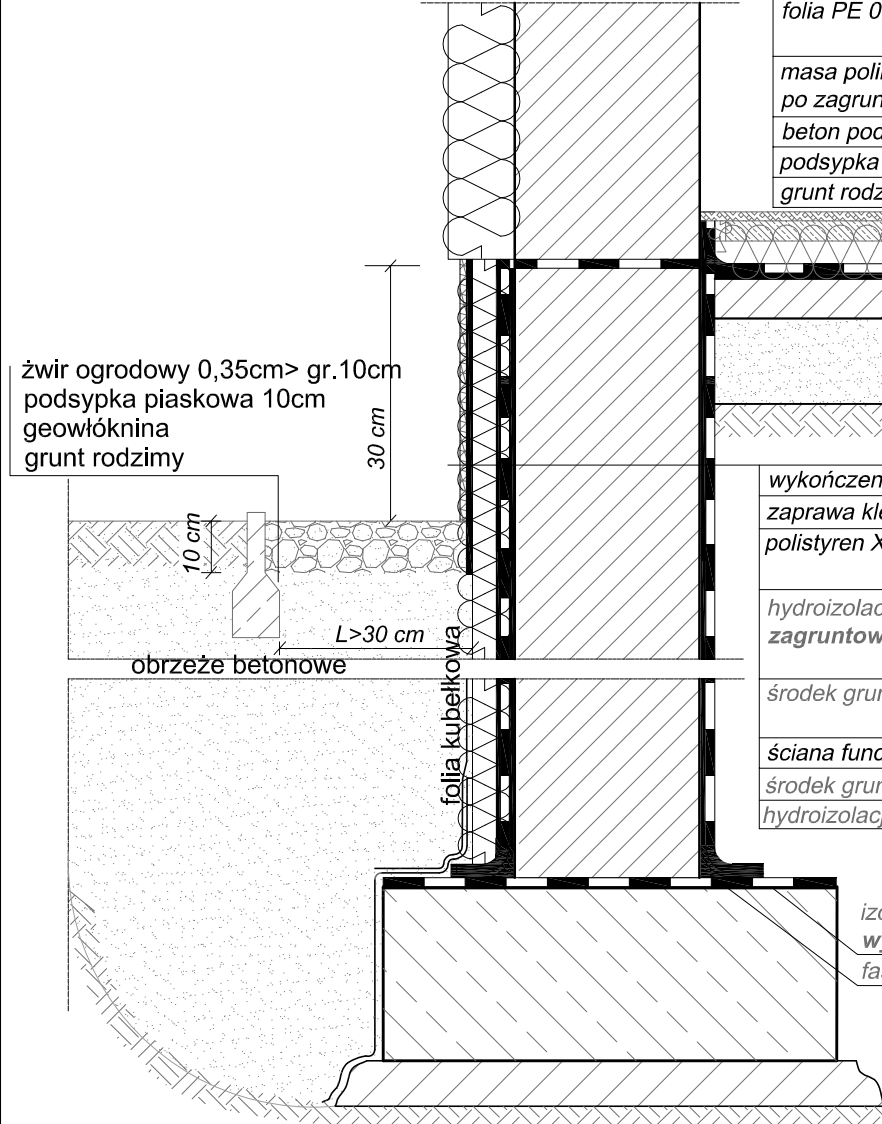

posadzka
posadzka betonowa zbrojona siatką fi 3/10cm gr 5cm
polistyren 10cm EPS200
folia PE 0,2mm na suchy zakład 30cm
masa polimerowo-bitumiczna 2x1,5kg/m2,
po zagruntowaniu emulsją bitumiczną
beton podkładowy C12/15 gr 10cm
podsypka piaskowa zagęszczona gr.20cm
grunt rodzimy

wykończenie cokołu np. tynk mozaikowy
zaprawa klejowa z wtopioną siatką zbrojeniową
polistyren XPS 15cm klejony na kleju
hydroizolacja masa bitumiczna 2x po
zagruntowaniu emulsją bitumiczną
środek gruntujący emulsja bitumiczna
ściana fundamentowa żelbetowa 25cm
środek gruntujący emulsja bitumiczna
hydroizolacja masa bitumiczna 2x

izolacja pozioma ekofolia
wysokociśnieniowa 1-skl.
faseta R>4cm

INDEKS	ZMIANY	DATA
1.		
Wszystkie prawa zastrzeżone. Rysunek podlega ochronie prawnej zgodnie z przepisami Ustawy z dnia 04.02.1994r. o Prawie autorskim i prawach pokrewnych. Powielanie oraz wykorzystywanie rysunku bez zgody autora jest zabronione		
OBJEKT Projekt rozbudowy Szkoły Podstawowej nr 4 w Orzeszu Jaskowicach		
INWESTOR Urząd Miasta Orzesze ul. Św. Wawrzyńca 21 43-180 Orzesze		
ADRES INWESTYCJI ul. 1 Maja 43-180 Orzesze		
NR DZIAŁKI 221,220, 1102/222		
FAZA PROJEKT BUDOWLANY		
BRANŻA ARCHITEKTURA		
PROJEKTANT	NR UPRAWNIEŃ	PODPIS
PROJEKTANT mgr inż. arch. Marcin KRUSZYŃSKI	60/06/SLOKK/II	
PROJEKTANT		
TYTUŁ RYSUNKU DETAL FUNDAMENTÓW I OPASKI		
DATA 12.2018	SKALA 1:10	NR RYS A10