

MAPA DO CELÓW PROJEKTOWYCH


skala 1:500
GEO.6640.1.1613.2018

sekcja: 6.127.27.14.3.4; 6.127.27.19.1.2
ulica: 1-ego Maja dz. 220,221
Jedn. ewid. 240803_1 Orzesze
Obręb ewid.: 16 Jacekowice
Układ współrzędnych prostokątnych 2000(18)
Układ wysokości Kronsztad 86
Mapa jednostkowa aktualna na dzień 11.07.2018r.
zakres aktualizacji

Mapa wykonana z ustaleniem braku obciążenia
służebnością gruntową zgodnie z
Księgą Wieczystą : KA1M/00011514/0,
na podstawie § 80 ust.6 rozporządzenia MSWiA
z dnia 09.11.2011 r. w sprawie standardów.

BILANS TERENU

L.p.	Rodzaj powierzchni	Powierzchnia	Wskaźnik	Dop. wskaź
1.	Powierzchnia zabudowy w tym: Pow. zab. przedszkola Pow. zab. oczyszczalni Pow. zab. szkoły	1806,33m ² 494,57m ² 60,51m ² 1251,25m ²	11%	30%
2.	Powierzchnia biol. czynna	2374,27m ²	84,5%	50%
3.	Powierzchnia utwardzona w tym: Pow. utwardzona przedszkole kostka brukowa poliuretanowa Pow. utwardzona szkoła kostka brukowa poliuretanowa	1943,81m ² 942,42m ² 735,34m ² 207,08m ² 1001,39m ² 454,96m ² 546,43m ²	4,5%	
	Powierzchnia terenu inwestycji	6124,41 m ²		

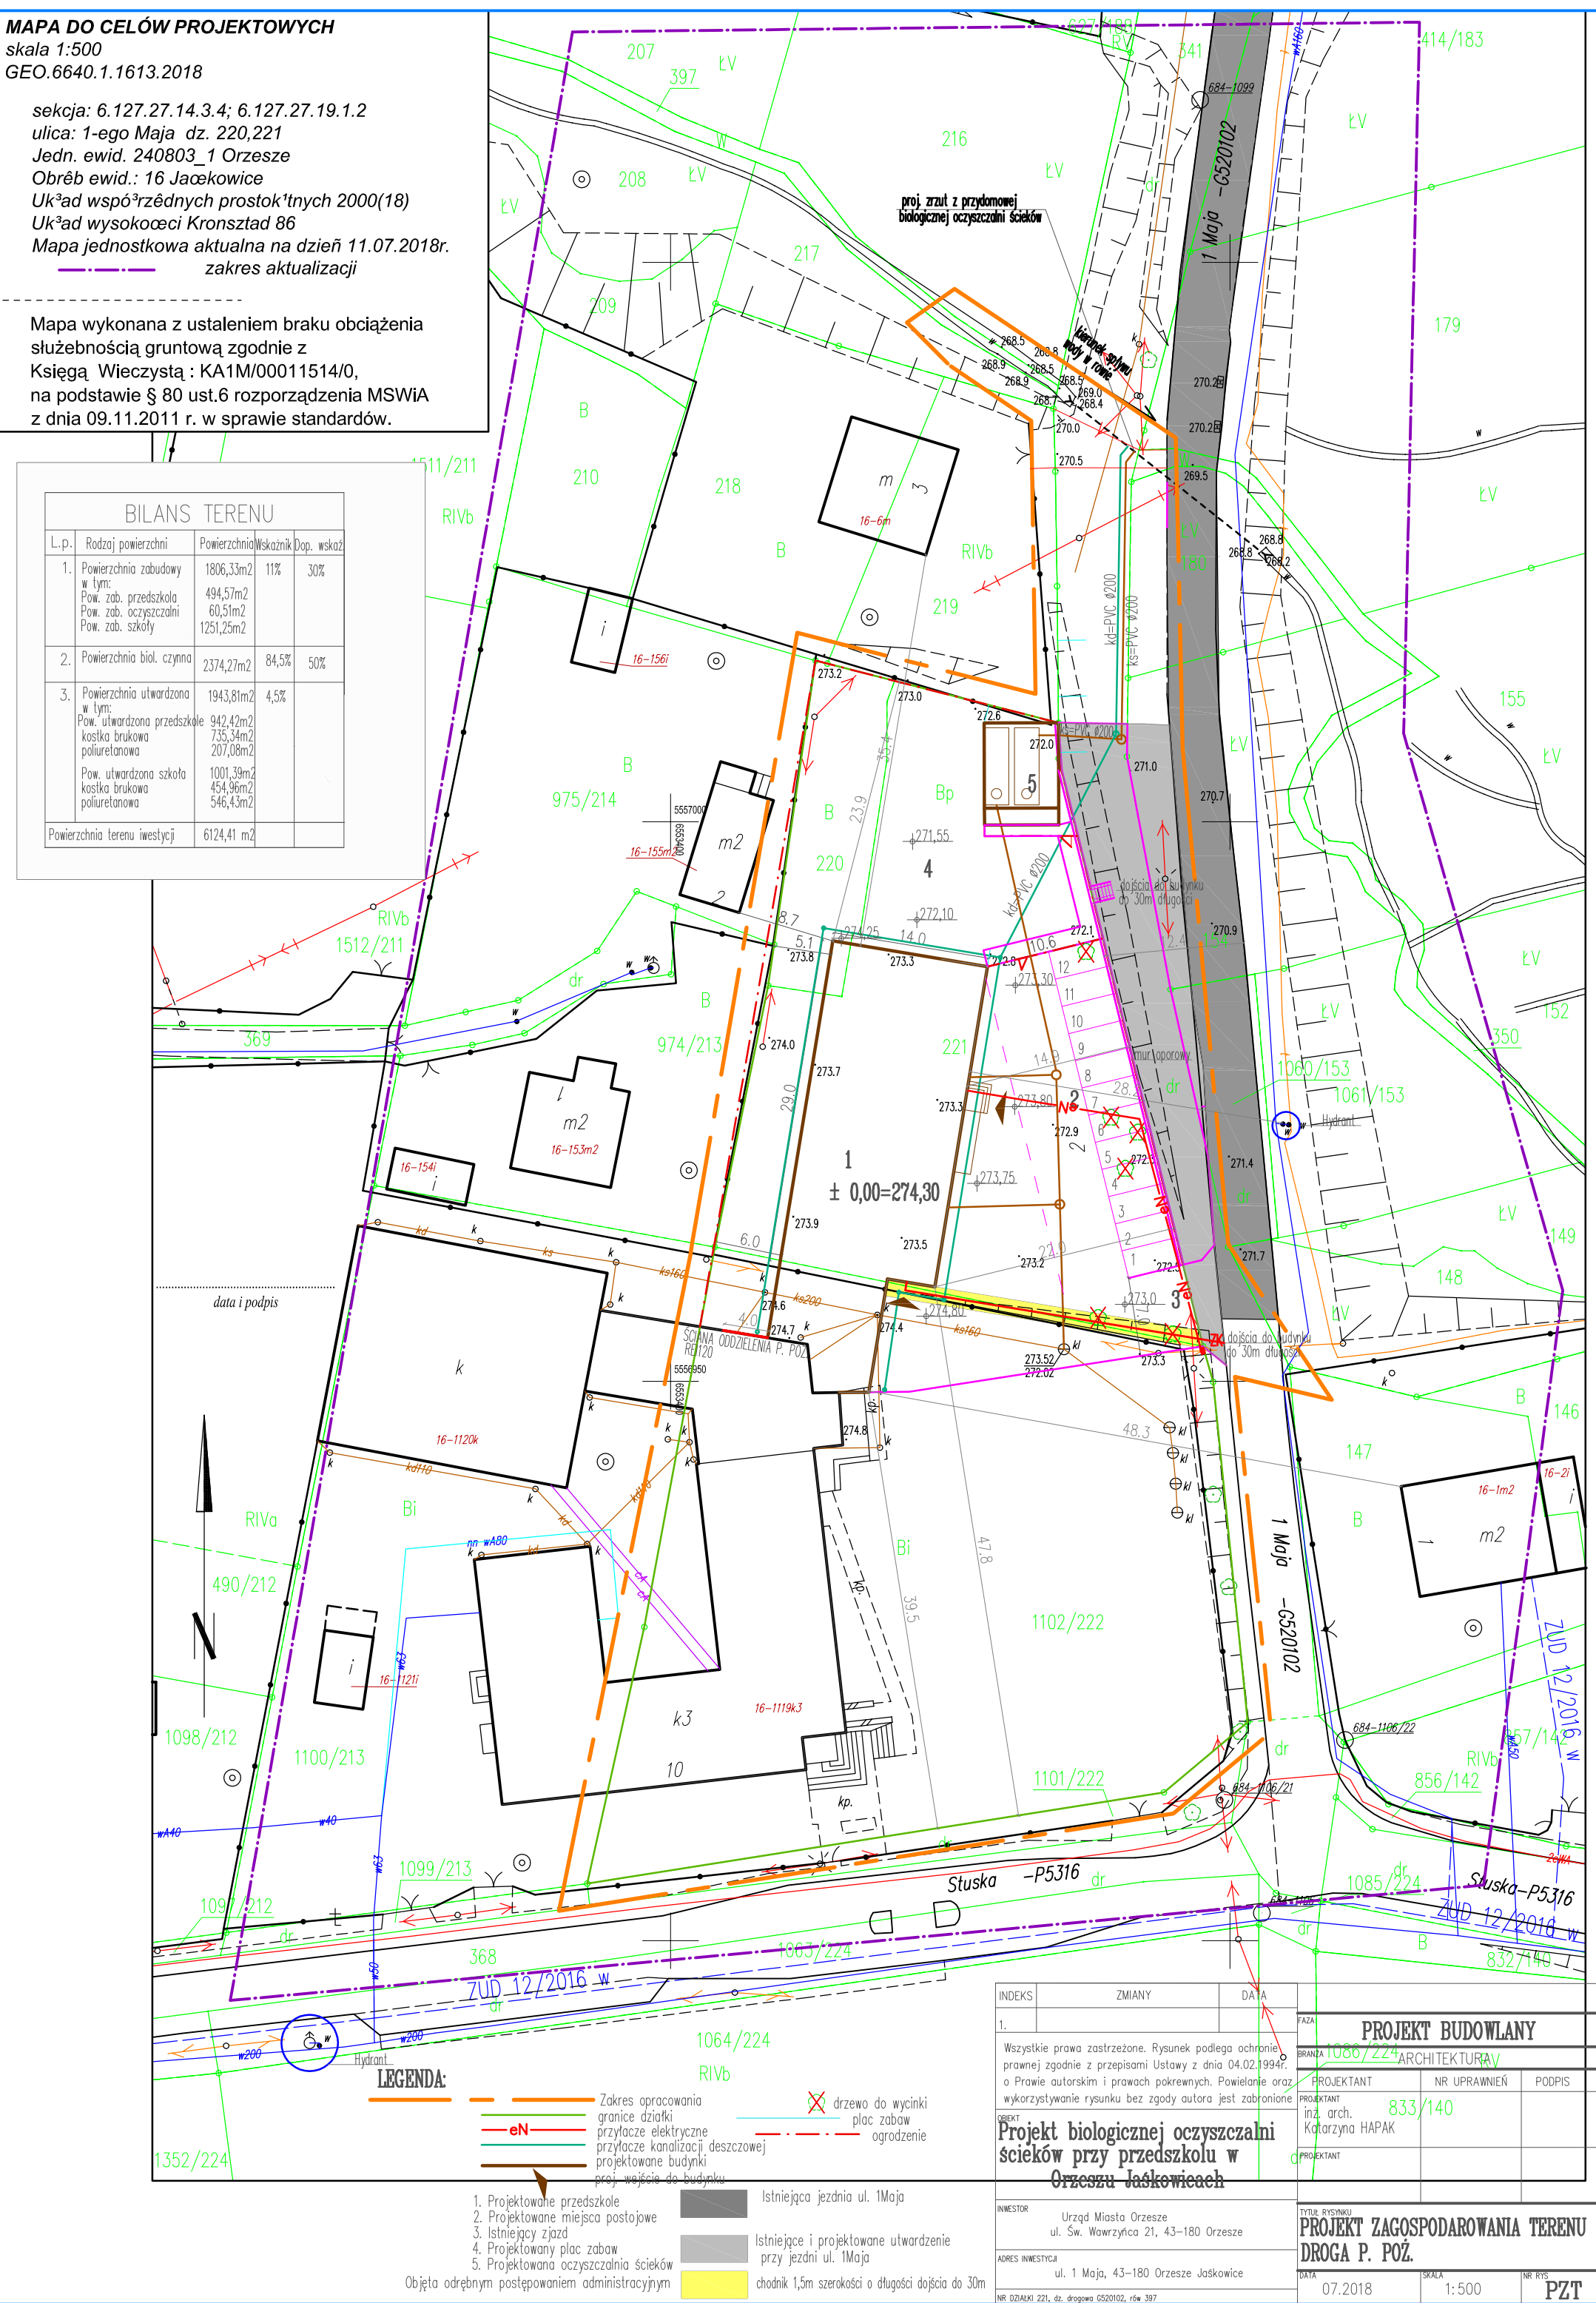

LEGENDA:

- Zakres opracowania
- granice działki
- przyłącze elektryczne
- przyłącze kanalizacji deszczowej
- projektowane budynki
- proj. wejście do budynku
- drzewo do wycinki
- plac zabaw
- ogrodzenie

1. Projektowane przedszkole
2. Projektowane miejsca postojowe
3. Istniejący zjazd
4. Projektowany plac zabaw
5. Projektowana oczyszczalnia ścieków
- Istniejąca jezdnia ul. 1 Maja
- Istniejące i projektowane utwardzenie przy jezdni ul. 1 Maja
- Objęta odrębnym postępowaniem administracyjnym
- chodnik 1,5m szerokości o długości dojazdu do 30m

INDEKS	ZMIANY	DATA	FAZA
1.			PROJEKT BUDOWLANY
Wszystkie prawa zastrzeżone. Rysunek podlega ochronie prawnej zgodnie z przepisami Ustawy z dnia 04.02.1994r. o Prawie autorskim i prawach pokrewnych. Powielanie oraz wykorzystywanie rysunku bez zgody autora jest zabronione			
OBJEKT		1086/224	ARCHITEKTURA
INWESTOR		Urząd Miasta Orzesze ul. Sw. Wawrzyńca 21, 43-180 Orzesze	PROJEKTANT NR UPRAWNIENI PODPIS
ADRES INWESTYCJI		ul. 1 Maja, 43-180 Orzesze Jaskowice	833/140
NR DZIAŁKI 221, dz. drogową G520102, ręb 397			
TYTUŁ RYSUNKU		PROJEKT ZAGOSPODAROWANIA TERENU DROGA P. POŻ.	
DATA		07.2018	SKALA
			1: 500
			NR RYS.
			PZT