


skala 1:500
GEO.6640.1.1613.2018

sekcja: 6.127.27.14.3.4; 6.127.27.19.1.2
ulica: 1-ego Maja dz. 220,221
Jedn. ewid. 240803_1 Orzesze
Obręb ewid.: 16 Jaśkowice
Układ współrzędnych prostokątnych 2000(18)
Układ wysokości Kronsztadt 86
Mapa jednostkowa aktualna na dzień 11.07.2018r.
zakres aktualizacji

Mapa wykonana z ustaleniem braku obciążenia
służebnością grunтовую zgodnie z
Księgą Wieczystą : KA1M/00011514/0,
na podstawie § 80 ust.6 rozporządzenia MSWiA
z dnia 09.11.2011 r. w sprawie standardów.

BILANS TERENU				
L.p.	Rodzaj powierzchni	Powierzchnia	Wskaźnik	Dop. wskaź.
1.	Powierzchnia zabudowy w tym: Pow. zab. przedszkola Pow. zab. oczyszczalni Pow. zab. szkoła	1806,33m ² 494,57m ² 60,51m ² 1251,25m ²		
2.	Powierzchnia biol. czynna	2374,27m ²		
3.	Powierzchnia utwardzona w tym: Pow. utwardzona kostka brukowa poliuretanowa Pow. utwardzone kostka brukowa poliuretanowa	1943,81m ² 942,42m ² 735,34m ² 207,08m ² 1001,39m ² 454,96m ² 546,43m ²		
Powierzchnia terenu inwestycji		6124,41 m ²		

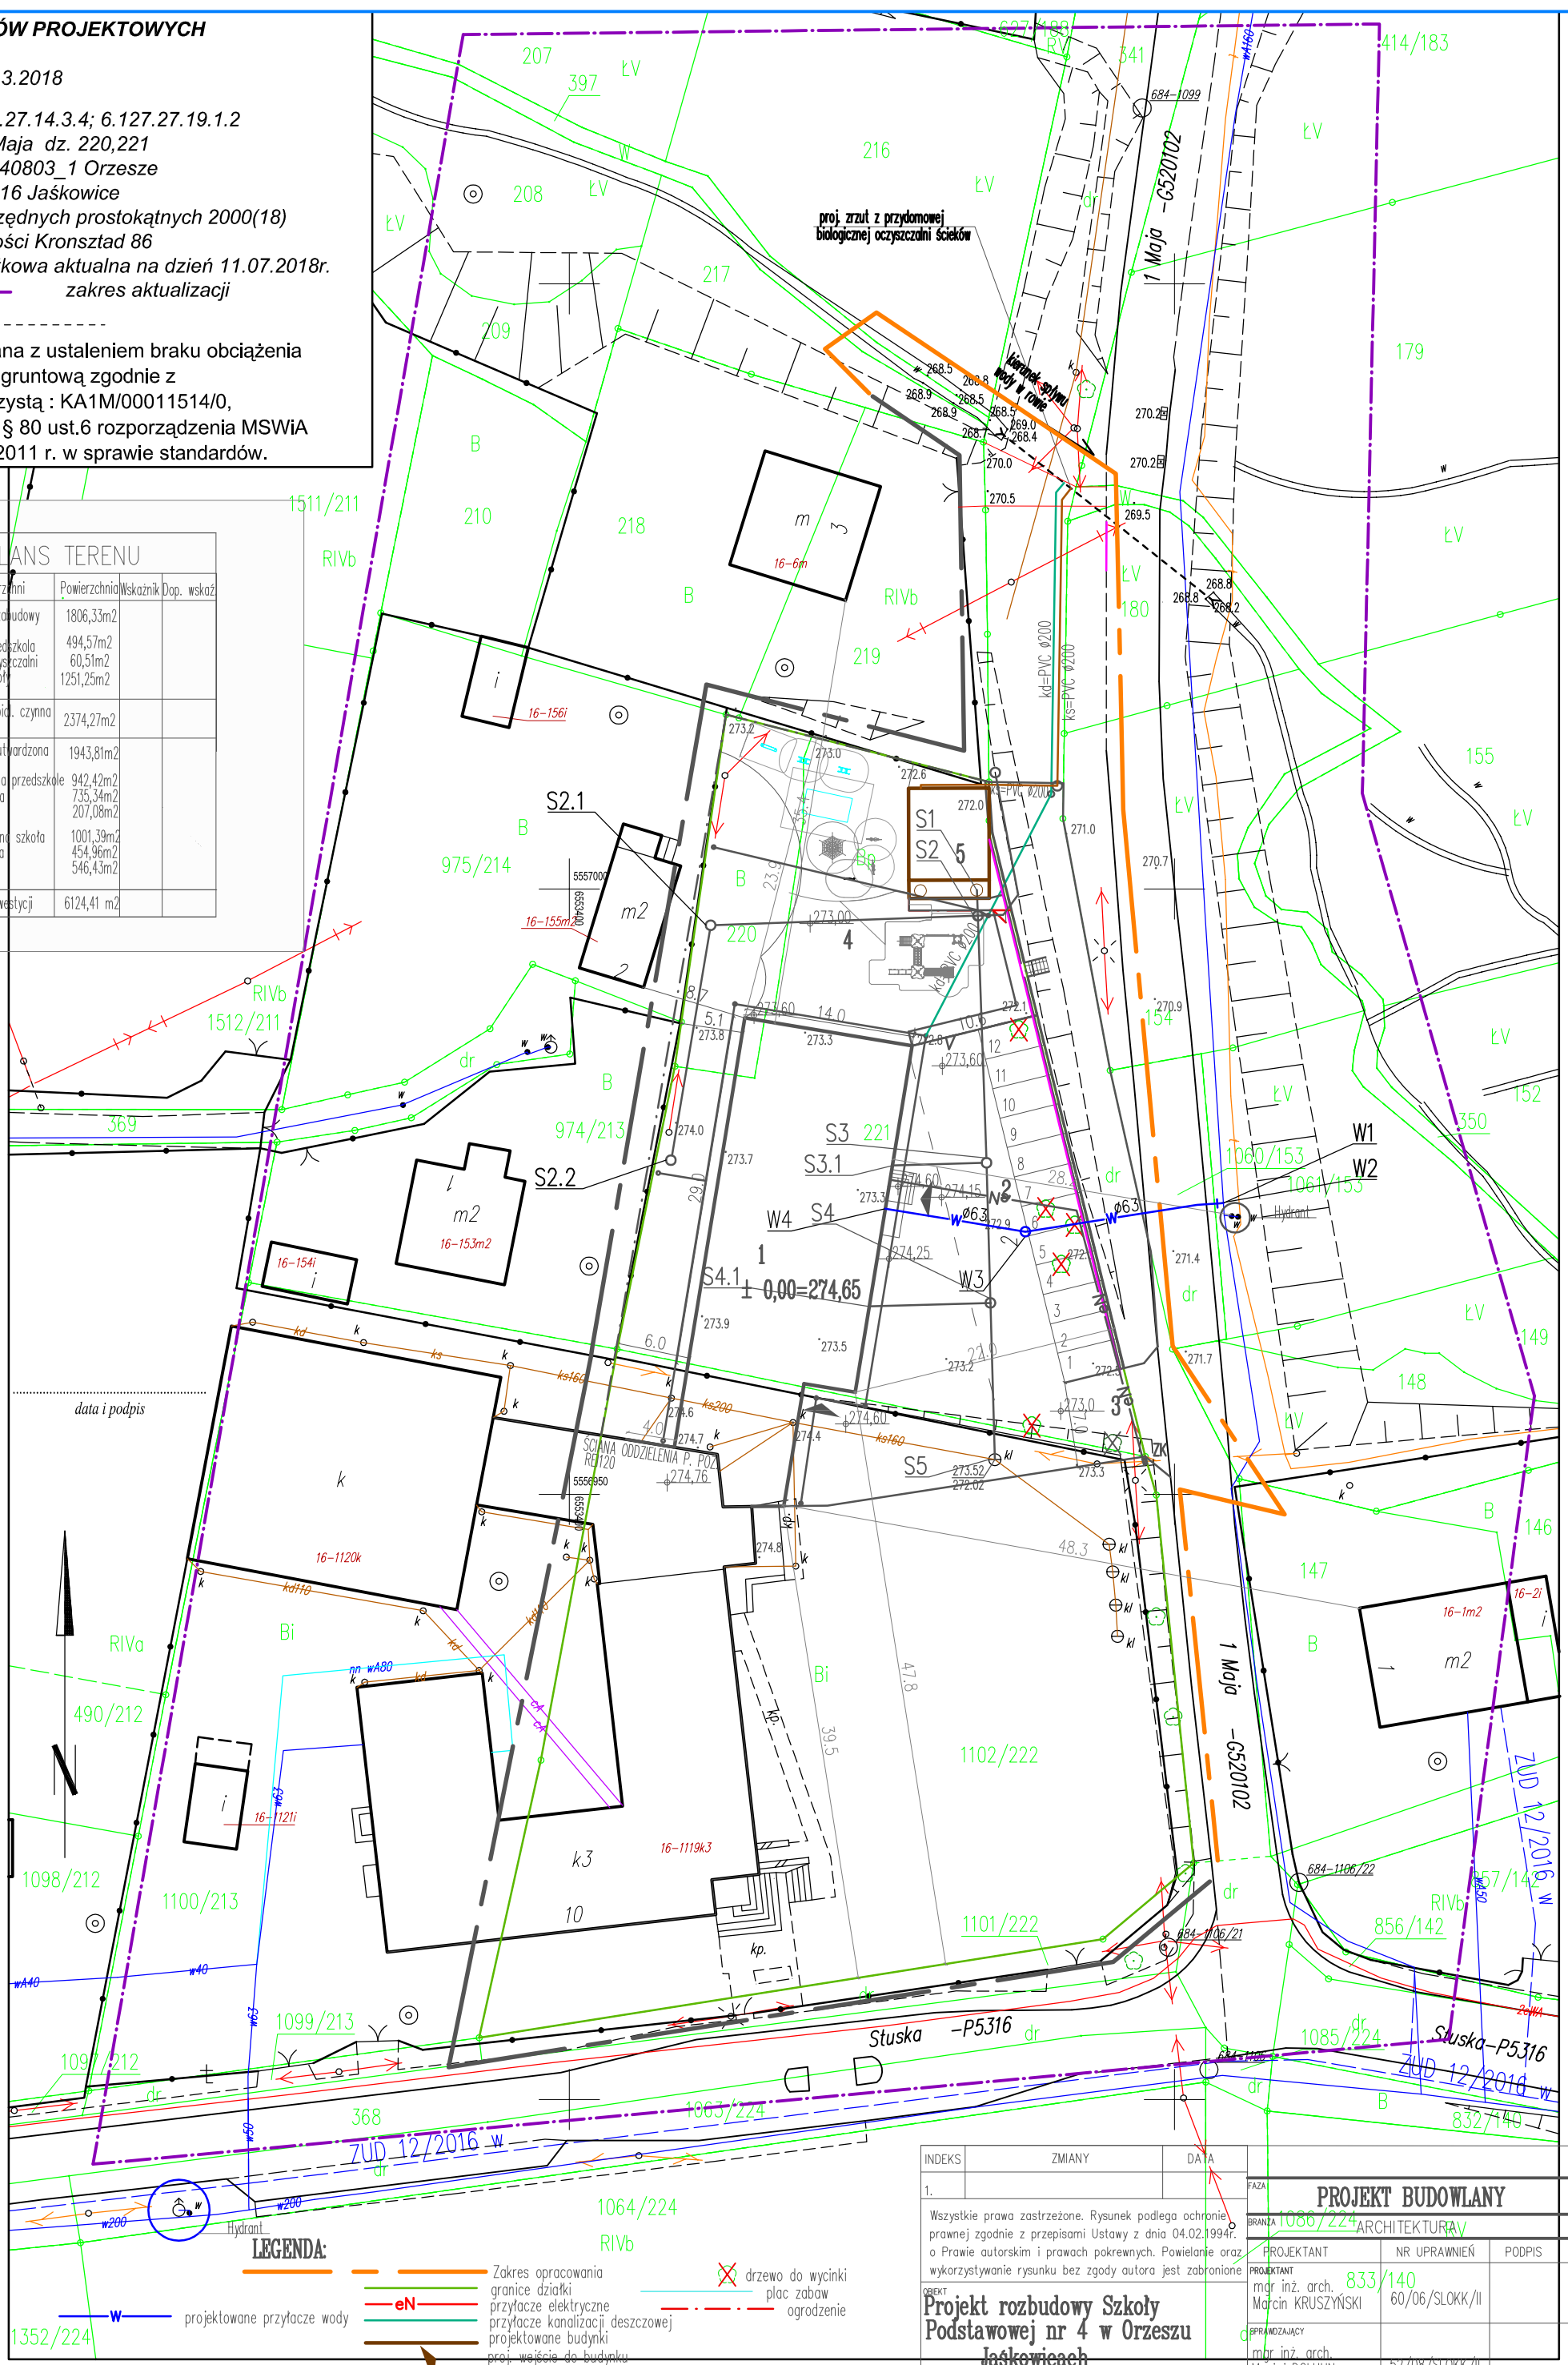

LEGENDA:

- Zakres opracowania
 granice działki
 przyłącze elektryczne
 przyłącze kanalizacji deszczowej
 projektowane budynki
 proj. wejście do budynku
 drzewo do wycinki
 plac zabaw
 ogrodzenie

1. Projektowane przedszkole
2. Projektowane miejsca postojowe
3. Istniejący zjazd
4. Projektowany plac zabaw
5. Projektowana oczyszczalnia ścieków poza zakres opracowania
Objęta odrębnym postępowaniem administracyjnym

INDEKS	ZMIANY	DATA	FAZA		
1.			PROJEKT BUDOWLANY BRANŻA: 1086/224 ARCHITEKTURA		
Wszystkie prawa zastrzeżone. Rysunek podlega ochronie prawnej zgodnie z przepisami Ustawy z dnia 04.02.1994r. o Prawie autorskim i prawach pokrewnych. Powielanie oraz wykorzystywanie rysunku bez zgody autora jest zabronione.			PROJEKTANT	NR UPRAWNIENI	PODPIS
PROJEKT Projekt rozbudowy Szkoły Podstawowej nr 4 w Orzeszu Jaskowicach			mgr inż. arch. Małcin KRUSZYŃSKI 833/140	60/06/SLOKK/II	
			OPRACOWUJĄCY		
			mgr inż. arch. Maciej DOŁHUN Maciej DOŁHUN	52/08/SLOKK/II	
INWESTOR	Urząd Miasta Orzesze ul. Św. Wawrzyńca 21, 43-180 Orzesze		TYTUŁ RYSUNKU		
ADRES INWESTYCJI	ul. 1 Maja, 43-180 Orzesze Jaskowice		PROJEKT ZAGOSPODAROWANIA TERENU		
NR DZIAŁKI 221, 220, 1102/222			DATA	SKALA	NR RYS
			12.2018	1:500	PW1