


MAPA DO CELÓW PROJEKTOWYCH

skala 1:500
GEO.6640.1.1613.2018

sekcja: 6.127.27.14.3.4; 6.127.27.19.1.2
ulica: 1-ego Maja dz. 220,221
Jedn. ewid. 240803_1 Orzesze
Obręb ewid.: 16 Jaśkowice
Układ współrzędnych prostokątnych 2000(18)
Układ wysokości Kronsztad 86
Mapa jednostkowa aktualna na dzień 11.07.2018r.
zakres aktualizacji

Mapa wykonana z ustaleniem braku obciążenia
służebnością gruntową zgodnie z
Księgą Wieczystą : KA1M/00011514/0,
na podstawie § 80 ust.6 rozporządzenia MSWiA
z dnia 09.11.2011 r. w sprawie standardów.

BILANS TERENU				
L.p.	Rodzaj powierzchni	Powierzchnia	Wskaźnik	Dop. wskaź
1.	Powierzchnia zabudowy	1806,33m ²		
	w tym:			
	Pow. zab. przedszkola	494,57m ²		
	Pow. zab. oczyszczalni	60,51m ²		
2.	Powierzchnia biologiczna	2374,27m ²		
3.	Powierzchnia utwardzona	1943,81m ²		
	w tym:			
	Pow. utwardzona przedszkole	942,42m ²		
	kostka brukowa	735,34m ²		
	poliuretanowa	207,08m ²		
4.	Pow. utwardzona kostka brukowa	1001,39m ²		
	poliuretanowa	454,96m ²		
	poliuretanowa	546,43m ²		
Powierzchnia terenu inwestycji		6124,11m ²		

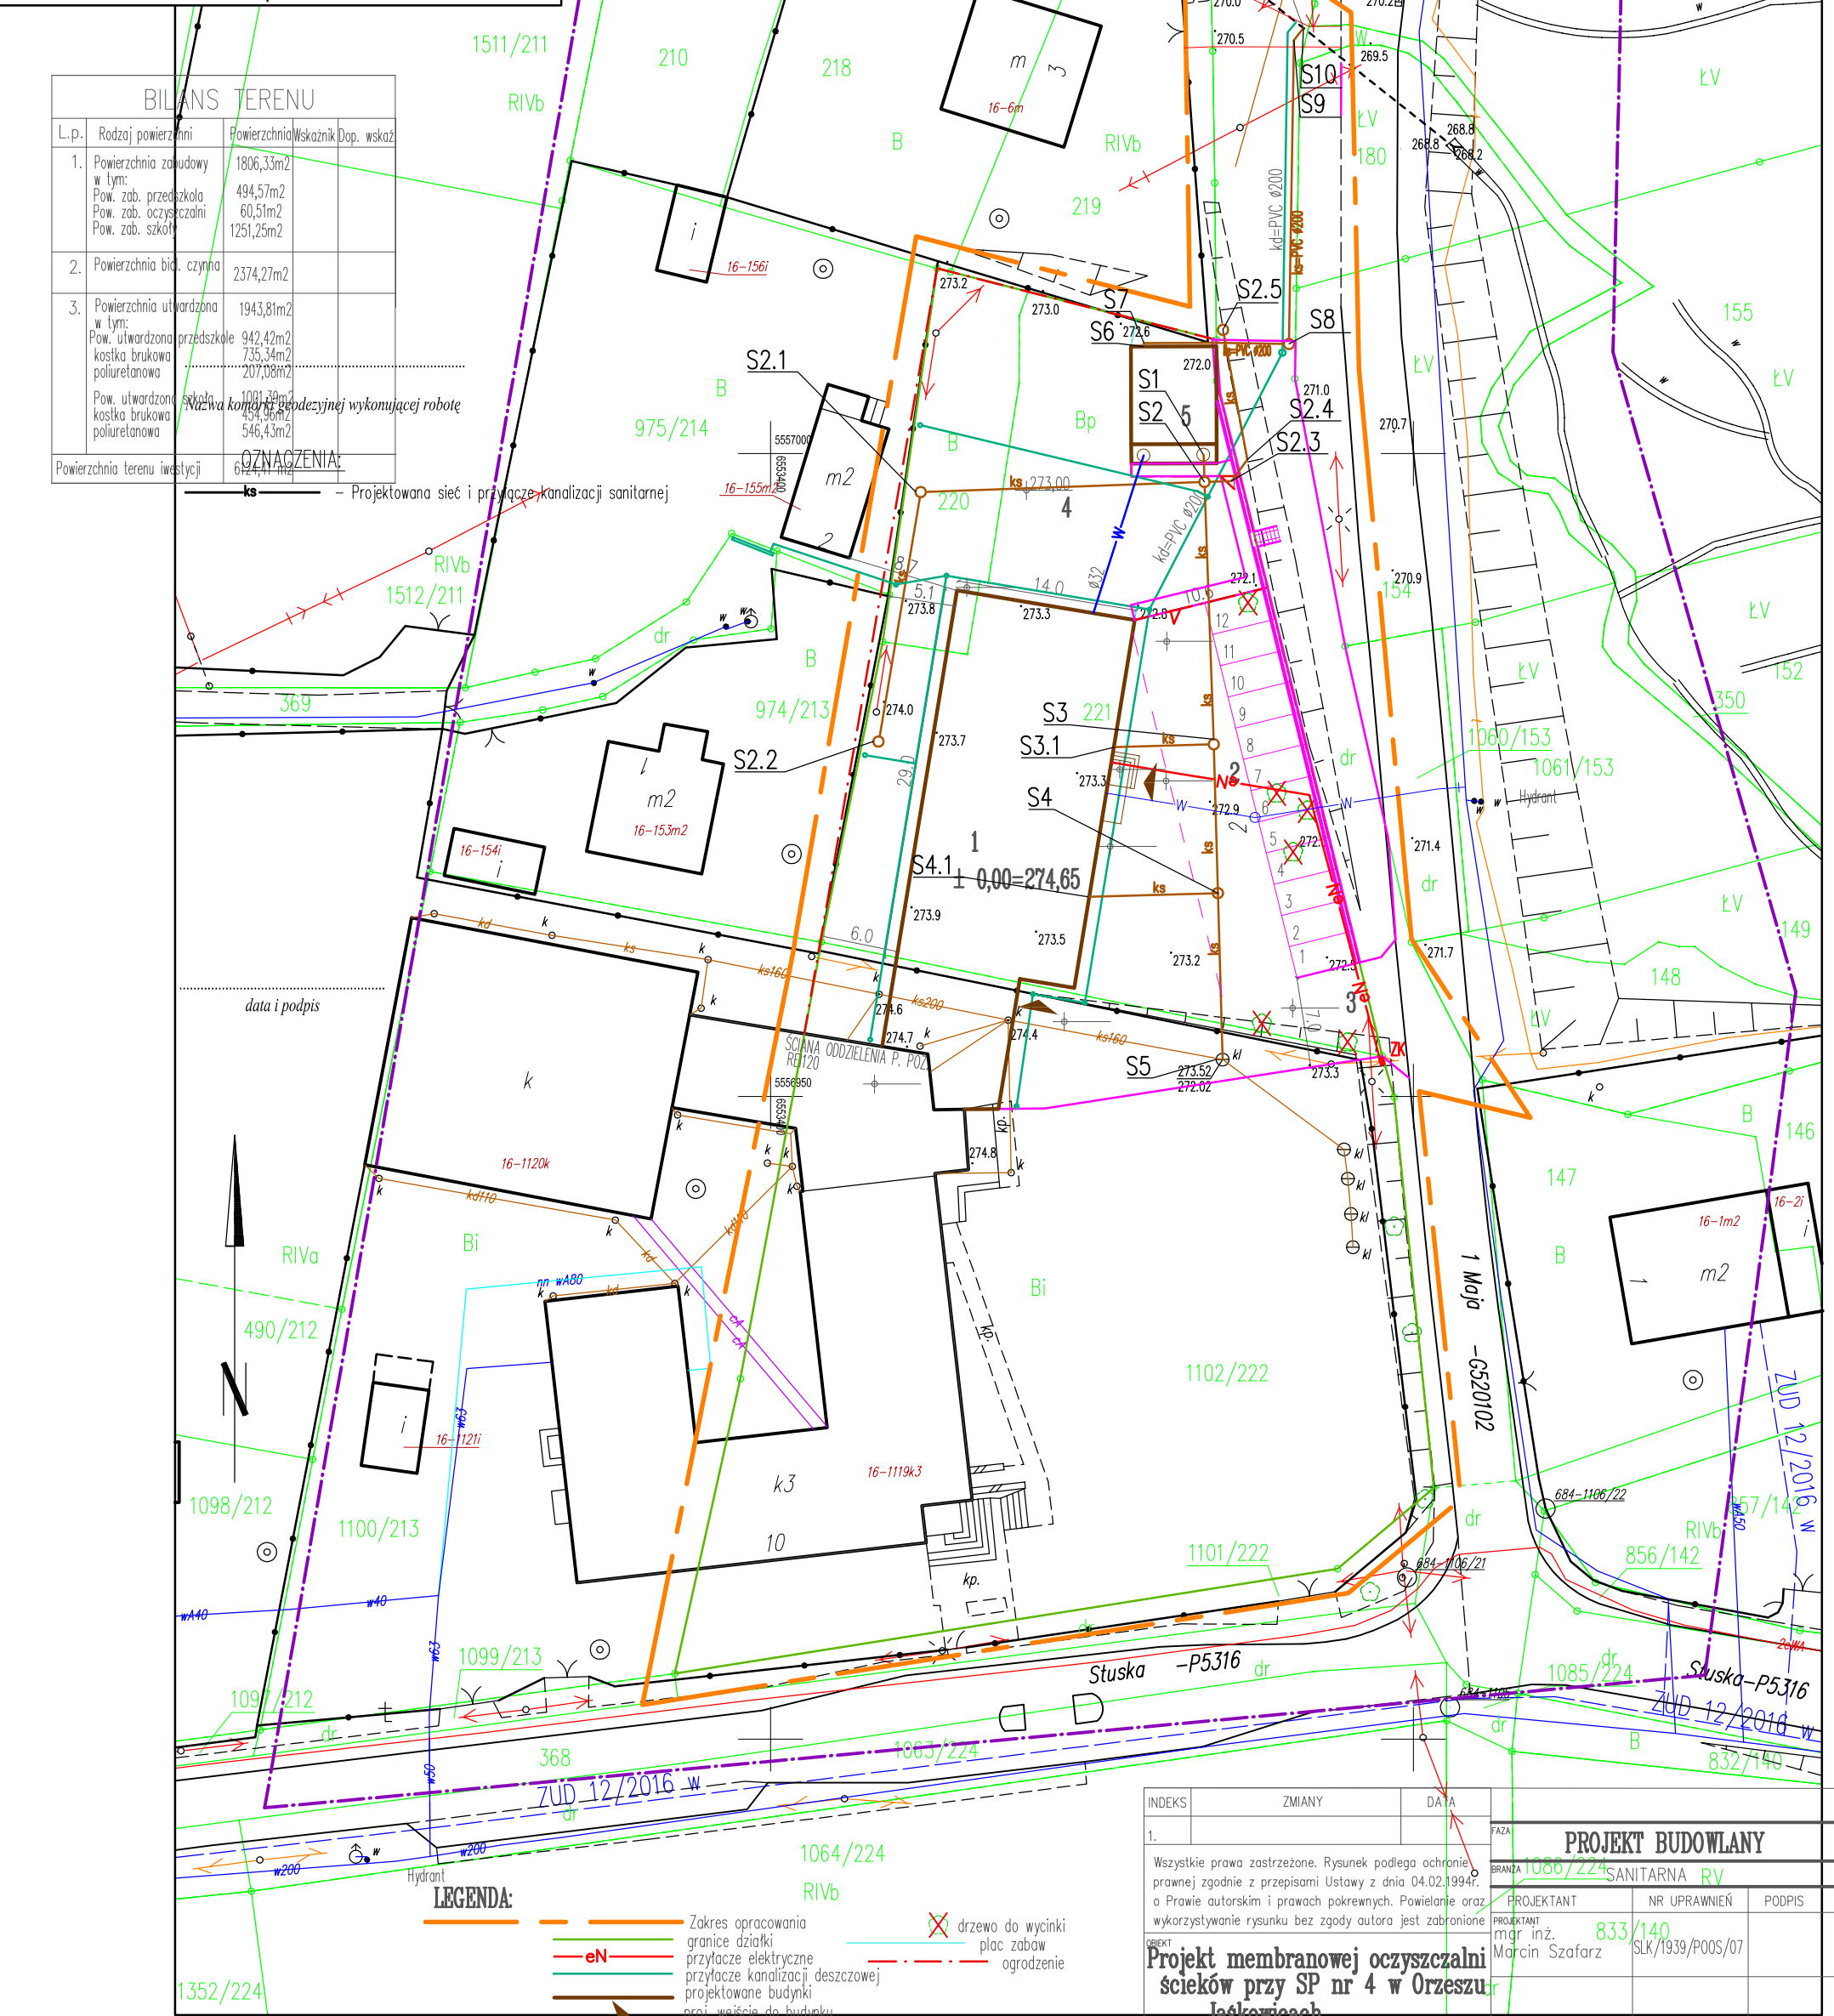

1. Projektowane przedszkole
2. Projektowane miejsca postojowe
3. Istniejący zjazd
4. Projektowany plac zabaw
5. Projektowana oczyszczalnia ścieków poza zakresem opracowania
Objęta odrębnym postępowaniem administracyjnym

INDEKS	ZMIANY	DATA	FAZA
1.			PROJEKT BUDOWLANY
Wszystkie prawa zastrzeżone. Rysunek podlega ochronie prawnej zgodnie z przepisami Ustawy z dnia 04.02.1994r. o Prawie autorskim i prawach pokrewnych. Powielanie oraz wykorzystywanie rysunku bez zgody autora jest zabronione.			
INWESTOR		URZĄD MIASTA ORZESZE ul. Św. Wawrzynca 21, 43-180 Orzesze	
ADRES INWESTYCJI		ul. 1 Maja, 43-180 Orzesze Jaśkowice	
NR DZIAŁKI 221, 1086/222/222		TYTUŁ RYSUNKU PROJEKT ZAGOSPODAROWANIA TERENU PRZYŁĄCZE KANALIZACJI SANITARNEJ	
		DATA	SKALA
		12.2018	1:500
		NR RYS PS1	