


MAPA DO CELÓW PROJEKTOWYCH
skala 1:500
GEO.6640.1.1613.2018


sekcja: 6.127.27.14.3.4; 6.127.27.19.1.2
ulica: 1-ego Maja dz. 220,221
Jedn. ewid. 240803_1 Orzesze
Obręb ewid.: 16 Jacekowice
Układ współrzędnych prostokątnych 2000(18)
Układ wysokości Kronsztad 86
Mapa jednostkowa aktualna na dzień 11.07.2018r.
zakres aktualizacji

Mapa wykonana z ustaleniem braku obciążenia
służebnością gruntową zgodnie z
Księgą Wieczystą : KA1M/00011514/0,
na podstawie § 80 ust.6 rozporządzenia MSWiA
z dnia 09.11.2011 r. w sprawie standardów.

BILANS TERENU				
L.p.	Rodzaj powierzchni	Powierzchnia	Wskaźnik	Dop. wskaź
1.	Powierzchnia zabudowy	1806,33m ²		
	w tym:			
	Pow. zab. przedszkola	494,57m ²		
	Pow. zab. oczyszczalni	60,51m ²		
2.	Powierzchnia biologiczna	2374,27m ²		
3.	Powierzchnia utwardzona	1943,81m ²		
	w tym:			
	Pow. utwardzona przedszkole	942,42m ²		
	kostka brukowa	735,34m ²		
	poliuretanowa	207,08m ²		
4.	Pow. utwardzona kostka brukowa	1001,39m ²		
	poliuretanowa	546,43m ²		
Powierzchnia terenu inwestycji		6124,41 m ²		

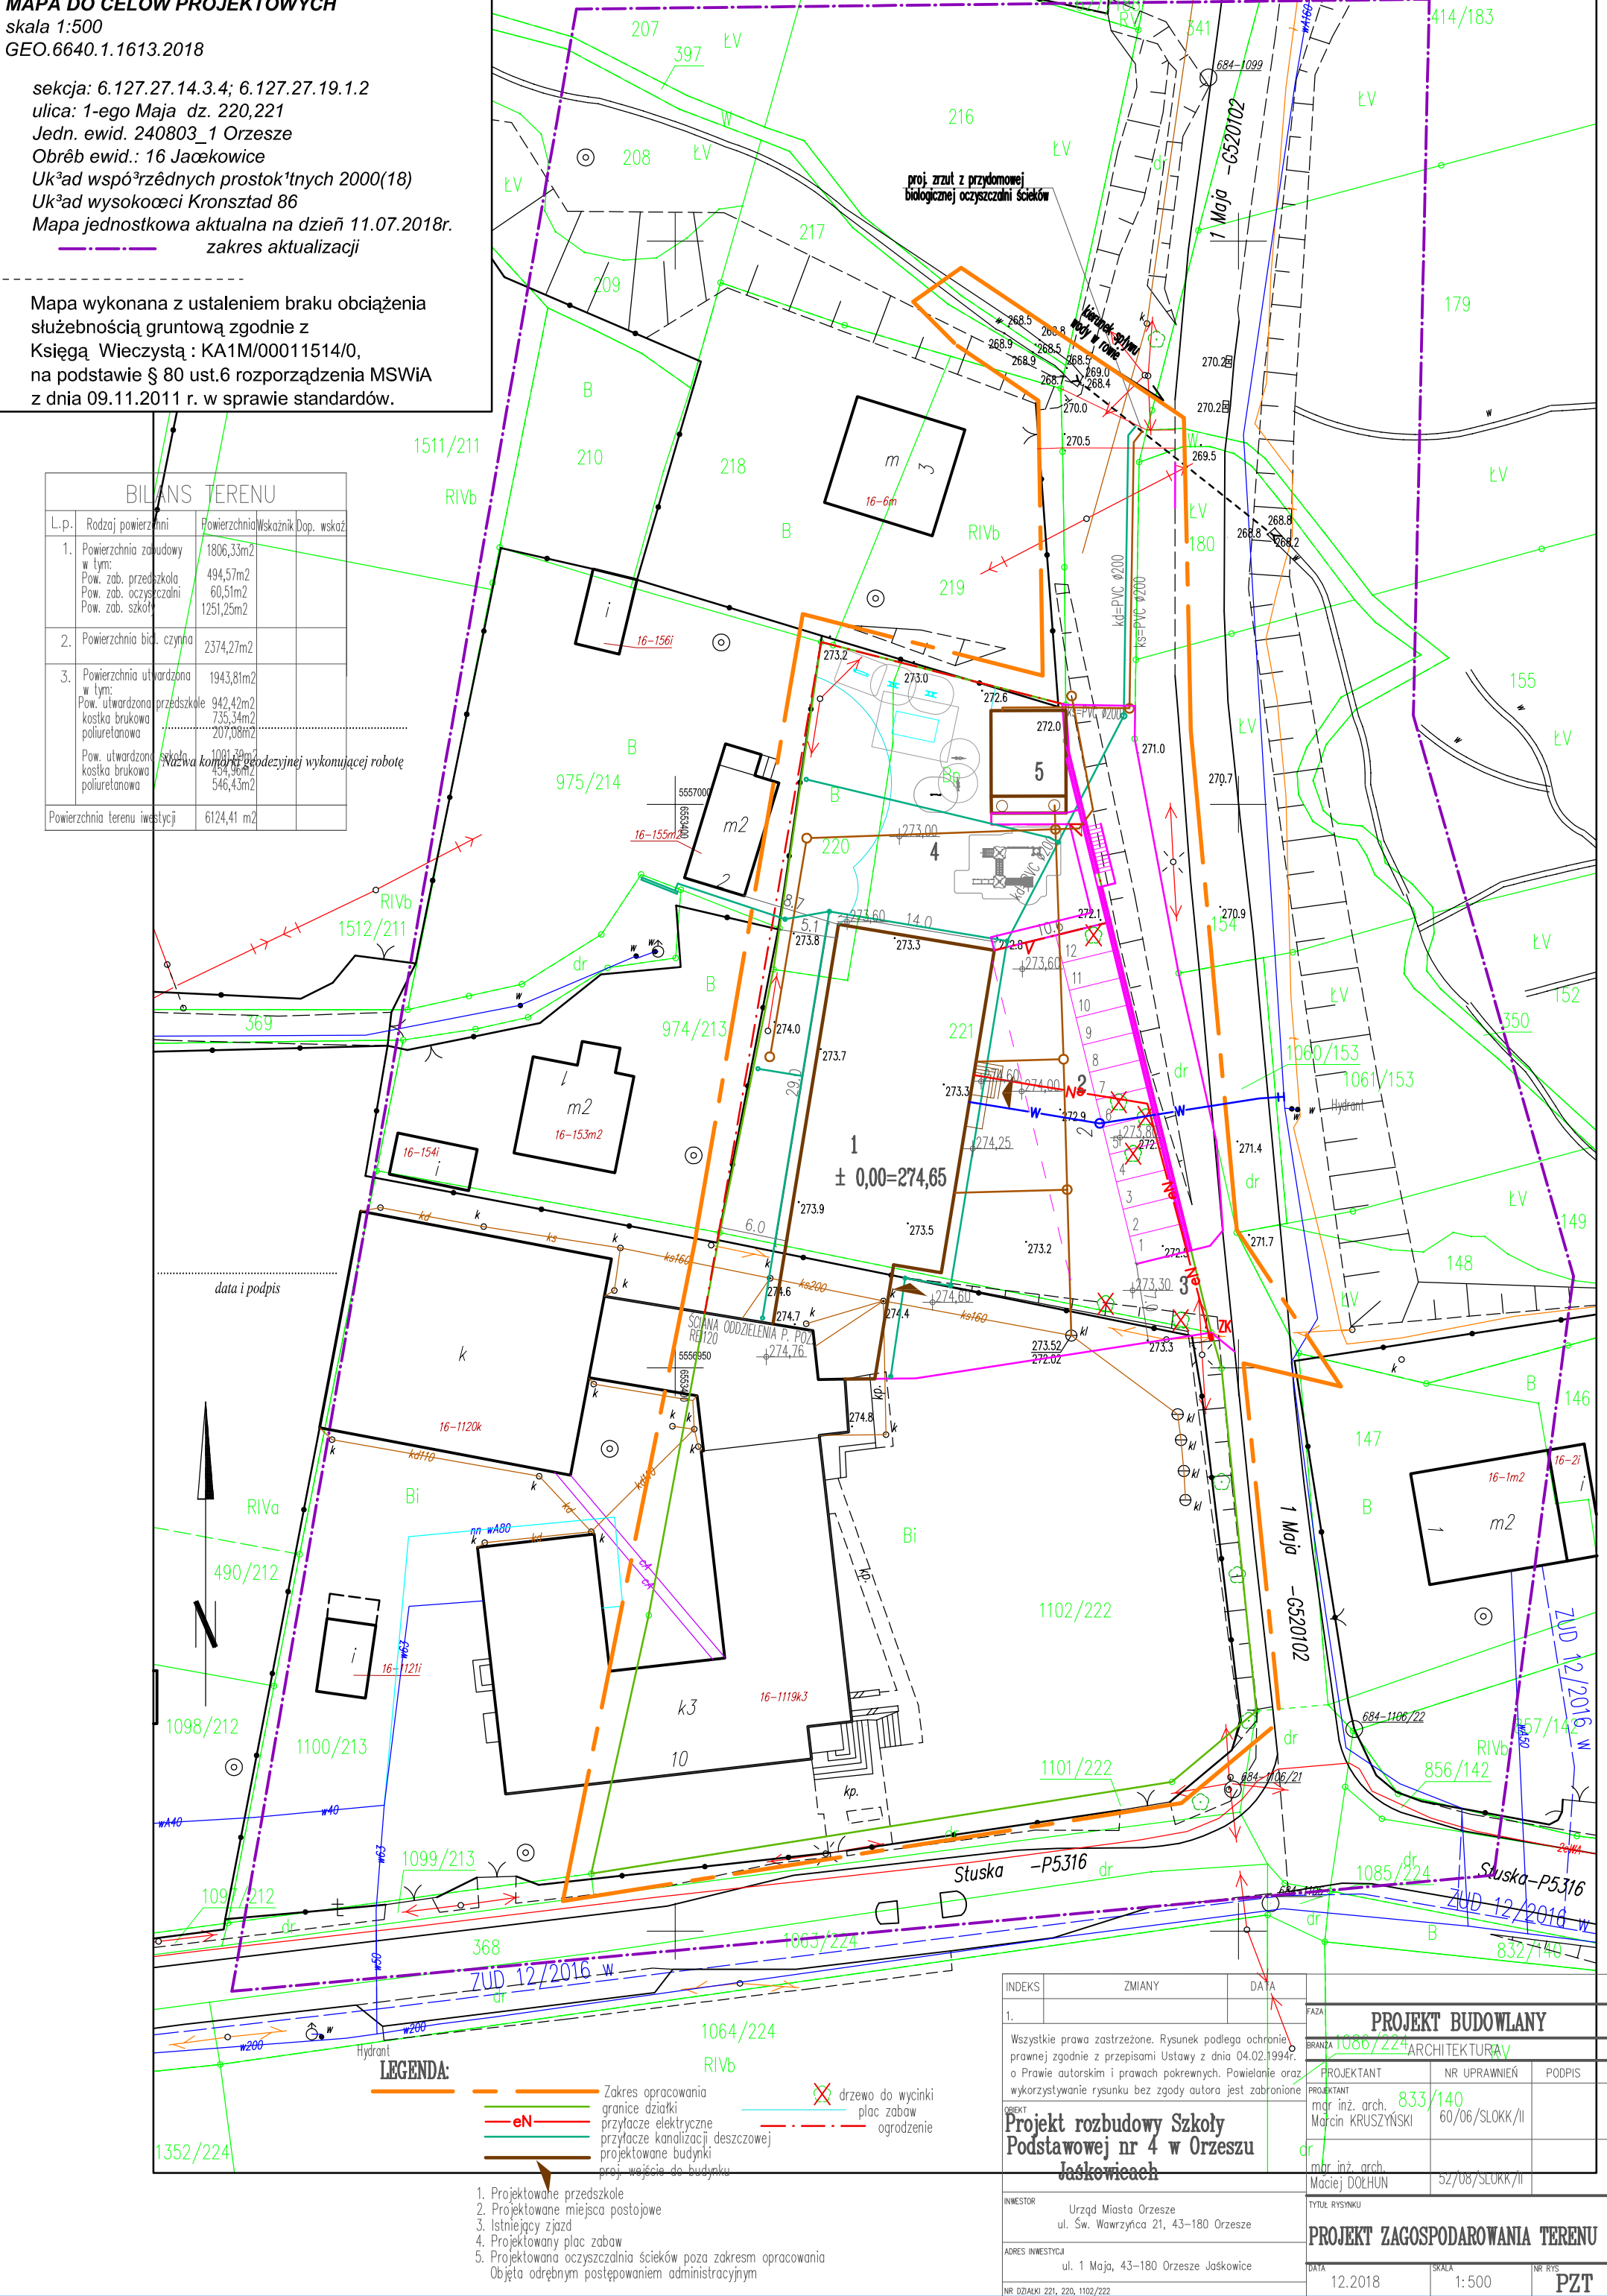

data i podpis

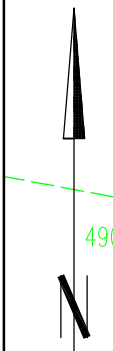

LEGENDA:

- Zakres opracowania
- granice działki
- przyłącze elektryczne
- przyłącze kanalizacji deszczowej
- projektowane budynki
- proj. wejście do budynku
- drzewo do wycinki
- plac zabaw
- ogrodzenie

- Projektowane przedszkole
- Projektowane miejsca postojowe
- Istniejący zjazd
- Projektowany plac zabaw
- Projektowana oczyszczalnia ścieków poza zakresem opracowania
Objęta odrębnym postępowaniem administracyjnym

INDEKS	ZMIANY	DATA	FAZA
1.			PROJEKT BUDOWLANY
Wszystkie prawa zastrzeżone. Rysunek podlega ochronie prawnej zgodnie z przepisami Ustawy z dnia 04.02.1994r. o Prawie autorskim i prawach pokrewnych. Powielanie oraz wykorzystywanie rysunku bez zgody autora jest zabronione			
Projekt rozbudowy Szkoły Podstawowej nr 4 w Orzeszu Jaskowicach		1086/224	ARCHITEKTURA
INWESTOR		Urząd Miasta Orzesze ul. Św. Wawrzyńca 21, 43-180 Orzesze	PROJEKTANT
ADRES INWESTYCJI		ul. 1 Maja, 43-180 Orzesze Jaskowice	NR UPRAWNIENI
NR DZIAŁKI 221, 220, 1102/222			PODPIS
			TYTUŁ RYSUNKU
			PROJEKT ZAGOSPODAROWANIA TERENU
		12.2018	SKALA
		1: 500	NR RYS
			PZT