

MAPA DO CELÓW PROJEKTOWYCH

skala 1:500

GEO.6640.1.1613.2018

sekcja: 6.127.27.14.3.4; 6.127.27.19.1.2

ulica: 1-ego Maja dz. 220,221

Jedn. ewid. 240803_1 Orzesze

Obręb ewid.: 16 Jacekowice

Układ współrzędnych prostokątnych 2000(18)

Układ wysokości Kronsztad 86


Mapa jednostkowa aktualna na dzień 11.07.2018r.

zakres aktualizacji

Mapa wykonana z ustaleniem braku obciążenia służebnością gruntową zgodnie z Księgą Wieczystą : KA1M/00011514/0, na podstawie § 80 ust.6 rozporządzenia MSWiA z dnia 09.11.2011 r. w sprawie standardów.

BILANS TERENU

L.p.	Rodzaj powierzchni	Powierzchnia	Wskaźnik	Dop. wskaź
1.	Powierzchnia zabudowy w tym: Pow. zab. przedszkola Pow. zab. oczyszczalni Pow. zab. szkoły	1806,33m ² 494,57m ² 60,51m ² 1251,25m ²		
2.	Powierzchnia biol. czynna	2374,27m ²		
3.	Powierzchnia utwardzona w tym: Pow. utwardzona przedszkole kostka brukowa poliuretanowa Pow. utwardzona szkoła kostka brukowa poliuretanowa	1943,81m ² 942,42m ² 735,34m ² 207,08m ² 1001,39m ² 454,96m ² 546,43m ²		
	Powierzchnia terenu inwestycji	6124,41 m ²		

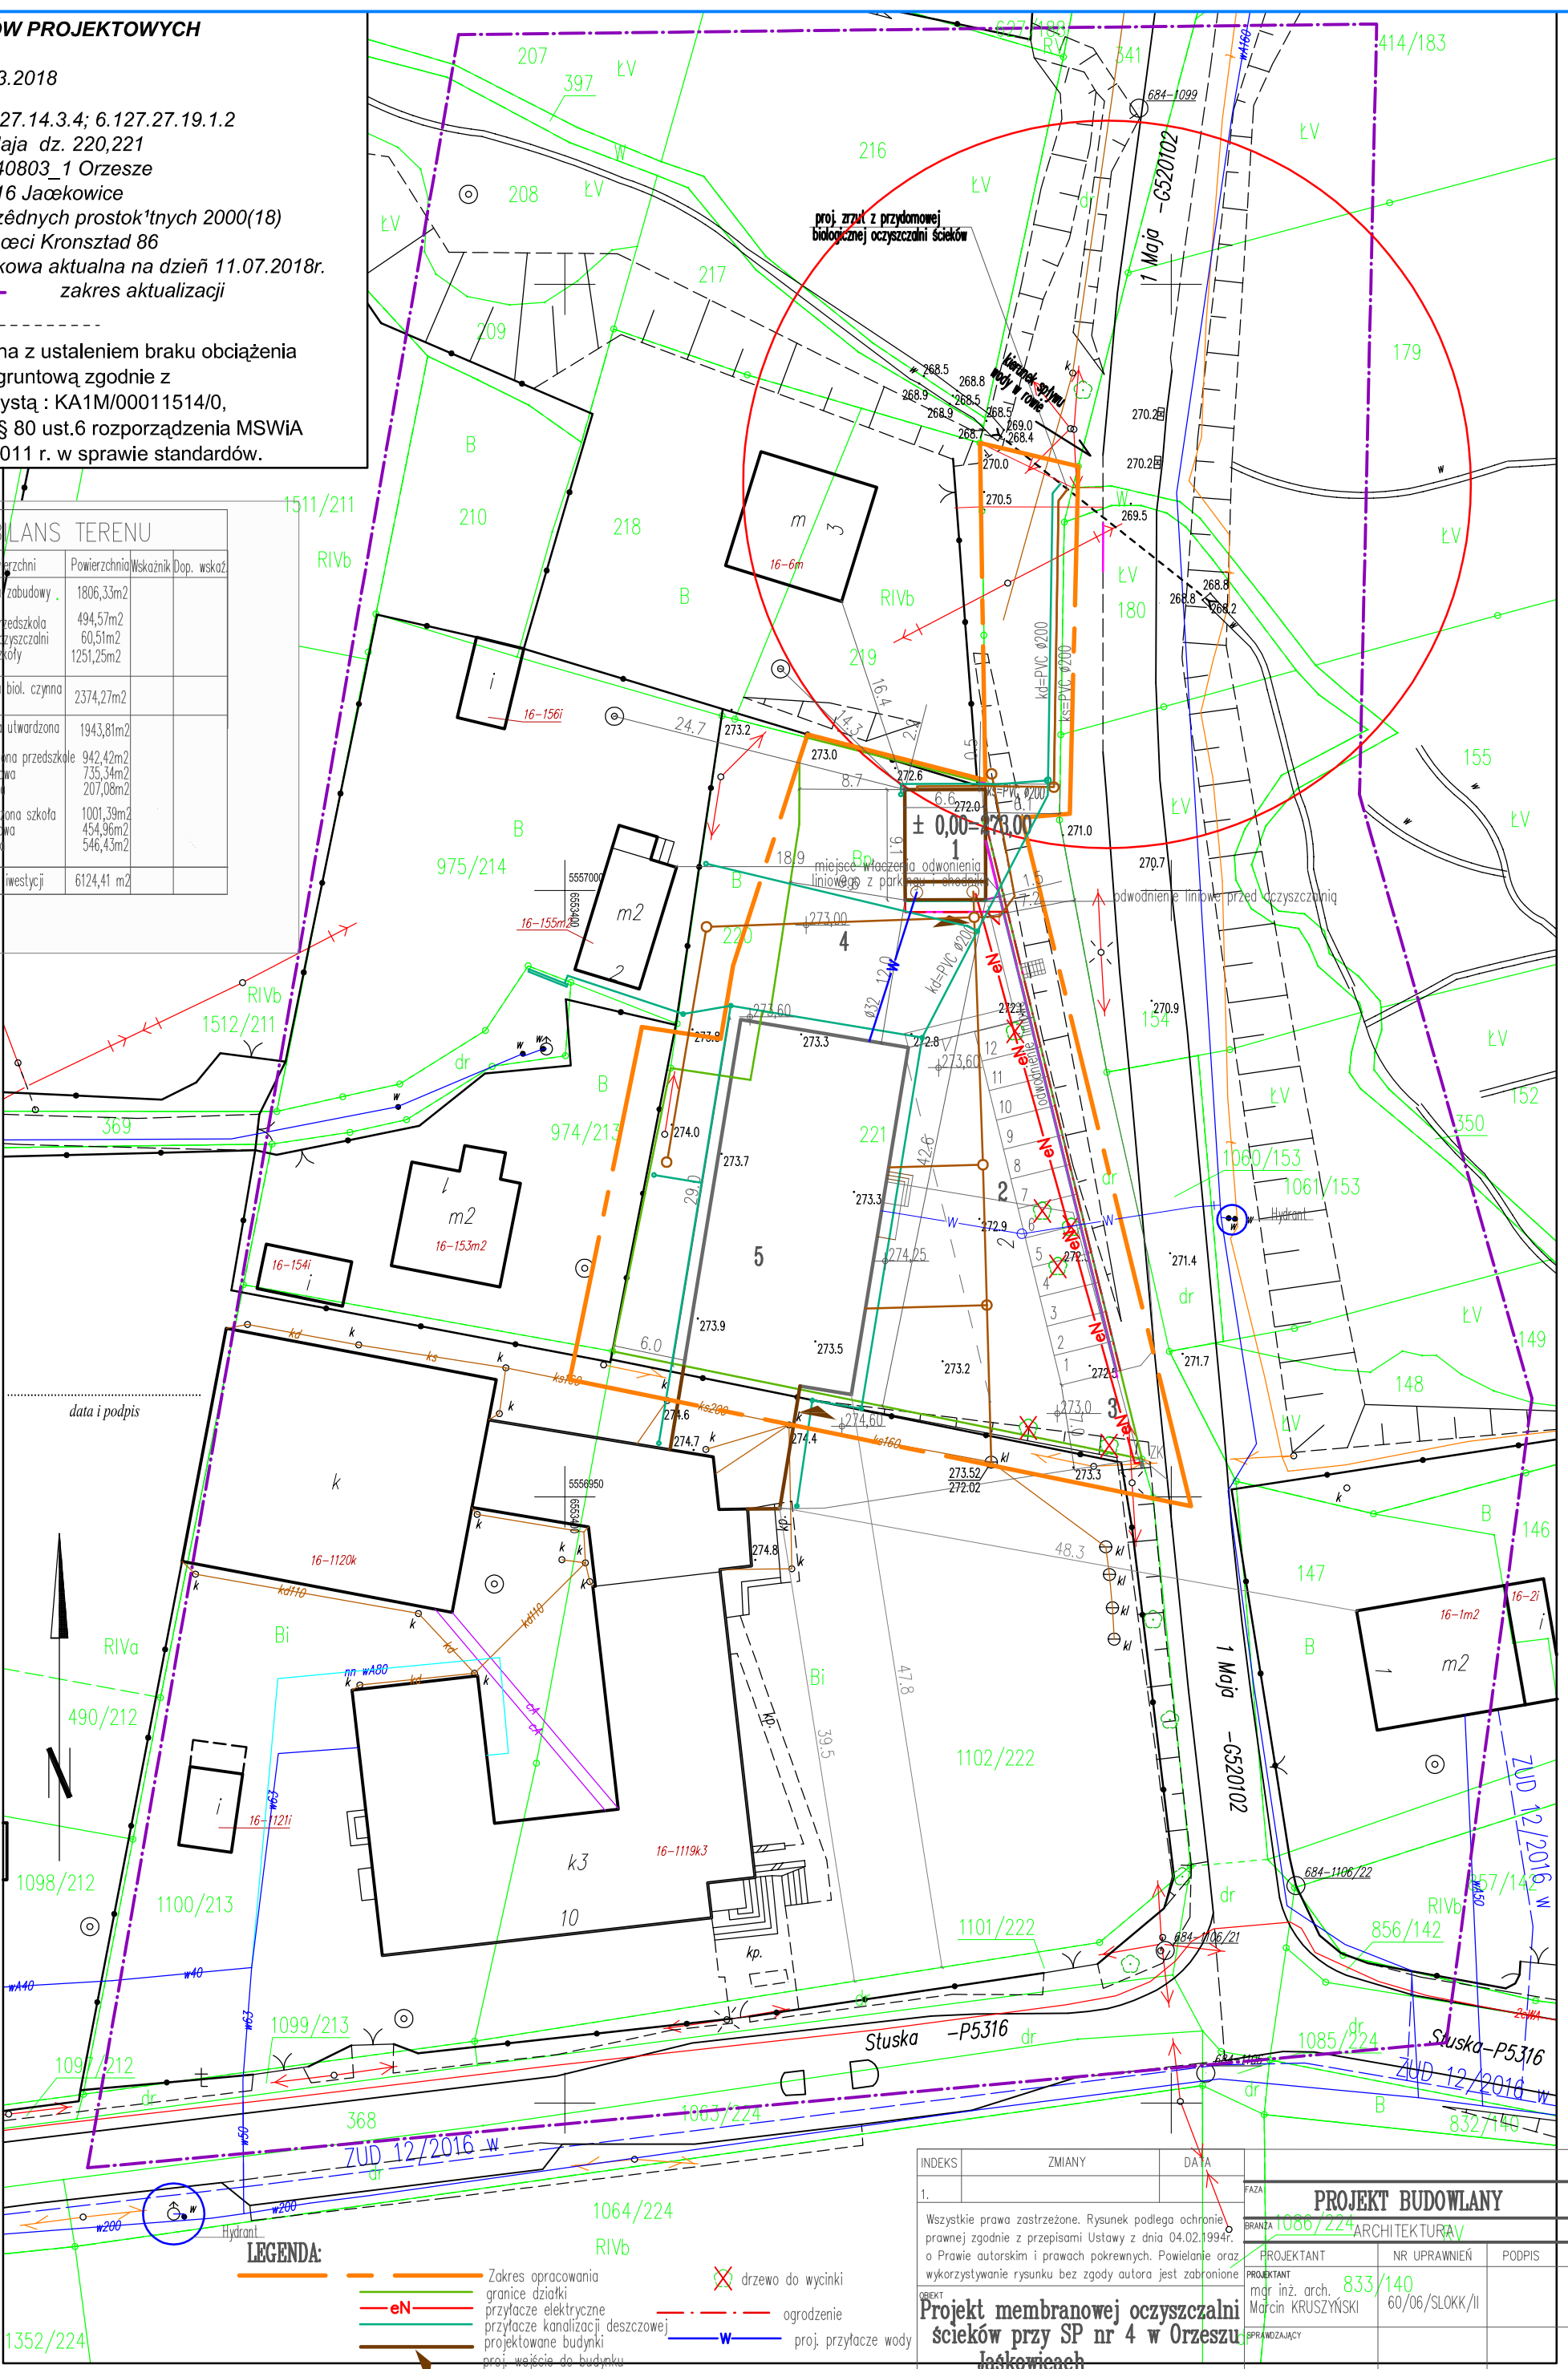

LEGENDA:

- Zakres opracowania
- granice działki
- przyłącze elektryczne
- przyłącze kanalizacji deszczowej
- projektowane budynki
- proj. wejście do budynku
- drzewo do wycinki
- ogrodzenie
- proj. przyłącze wody

- Projektowana membranowa oczyszczalnia ścieków
- Teren utwardzony
- Istniejący zjazd
- Projektowany plac zabaw
- Projektowane przedszkole

PUNKTY 1-5 OBJĘTE ODREBNYM POSTĘPOWANIEM ADMINISTRACYJNYM

INDEKS	ZMIANY	DATA	FAZA
1.			PROJEKT BUDOWLANY
Wszystkie prawa zastrzeżone. Rysunek podlega ochronie prawnej zgodnie z przepisami Ustawy z dnia 04.02.1994r. o Prawie autorskim i prawach pokrewnych. Powielanie oraz wykorzystywanie rysunku bez zgody autora jest zabronione.			
BRANŻA		ARCHITEKTURA	
PROJEKTANT		NR UPRAWNIENI	
mdr inż. arch. 833/140		60/06/SLOKK/II	
BPRACOWAJĄCY			
TYTUŁ RYSUNKU			
PROJEKT ZAGOSPODAROWANIA TERENU			
INWESTOR		DATA	
Urząd Miasta Orzesze ul. Św. Wawrzyńca 21, 43-180 Orzesze		12.2018	
ADRES INWESTYCJI		SKALA	
ul. 1 Maja, 43-180 Orzesze Jaskowice		1:500	
NR DZIAŁKI 221, 1102/222		NR RYS	
		PZT	