

JEDNOSTKA ZEWNĘTRZNA
AGREGAT SKRAPLACZY
SYSTEMU VRF MULTI V
Typ: NP ARUN100LSS0
Q_o1=28,0 kW
Q_o2=30,6 kW
Q_o1=8,7kW/400V
L=3848(A)
AxBxH=1090x380x125mm
m=144,0 kg
EER=3,22
COP=4,05 R410A
SYSTEM – KUCHNIA – AHU-K

ASBAGAT SKRAPLACZE PRZEBUDOWY
MULTI V VRF
AxBxH (W x H x D)
1090 mm x 380 mm x 125 mm
m=144,0 kg

RS 120

9,52
22,20


AKK

KONSTRUKCJA WSPORCZA-STALOWA
MONTAŻ DO DACHU OBIEKTU

+ 8,72

2° (4%)

+ 8,72

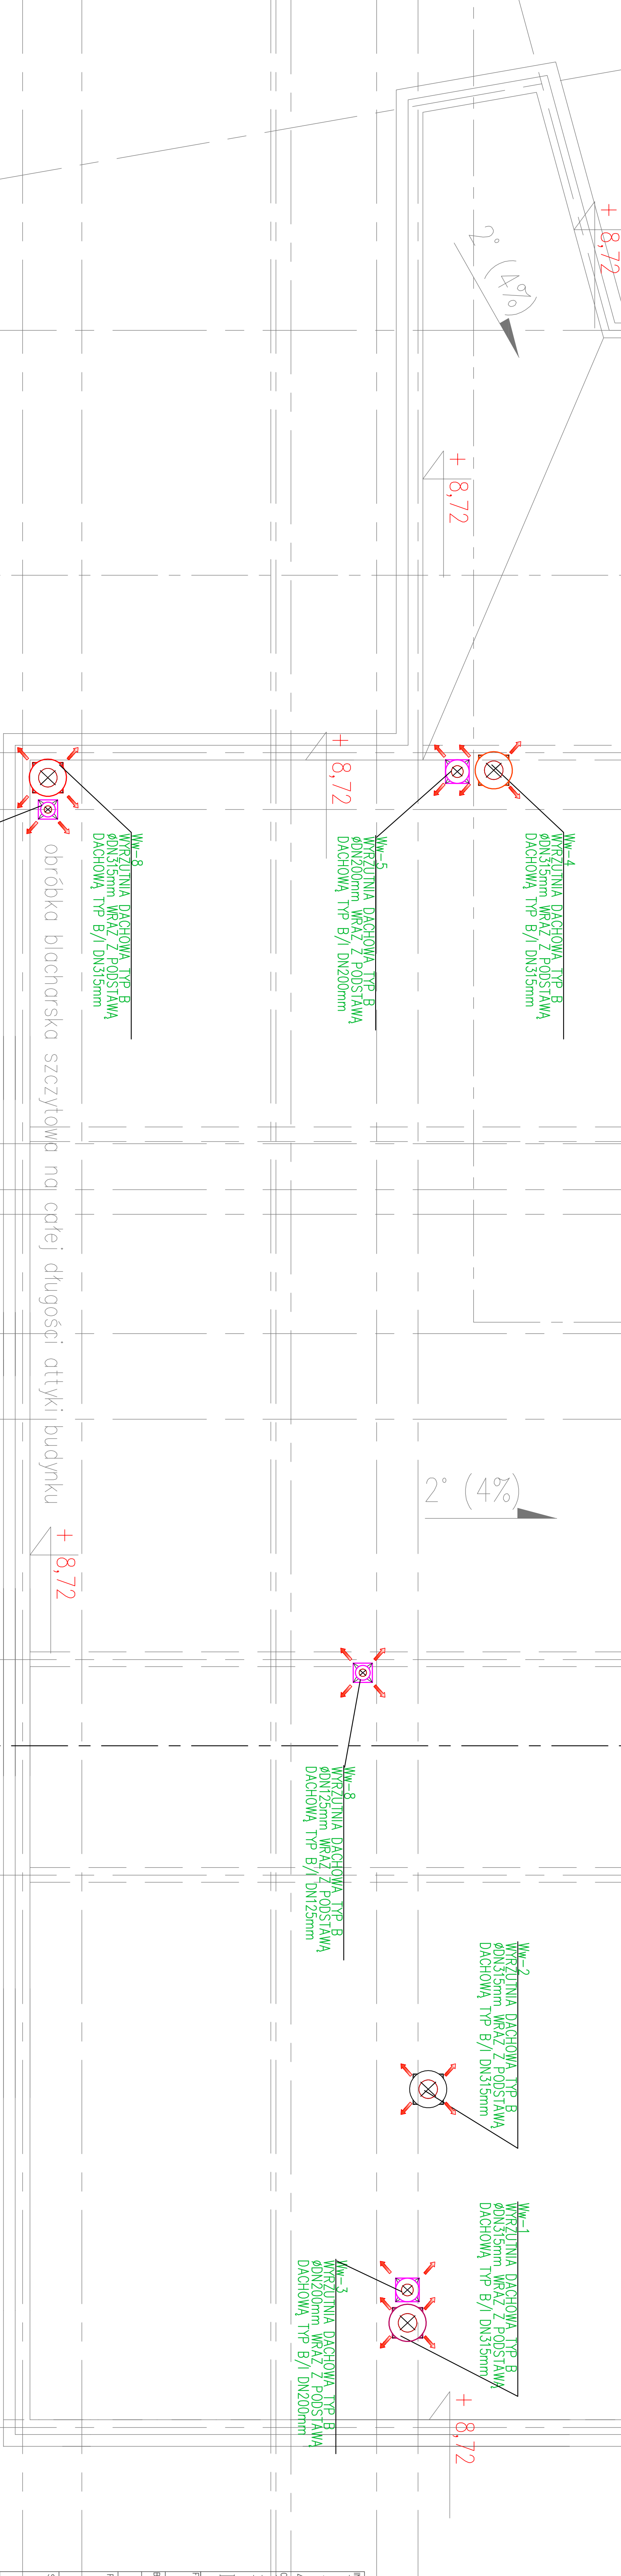

Ww-8
WYRZUTNIA DACHOWA TYP B
ØDN125mm WRĄZ Z PODSTAWĄ
DACHOWĄ TYP B/1 DN125mm

Ww-9
WYRZUTNIA DACHOWA TYP B
ØDN125mm WRĄZ Z PODSTAWĄ
DACHOWĄ TYP B/1 DN125mm

obróbka blacharska szczytowa na całej długości attyki budynku

Ww-4
WYRZUTNIA DACHOWA TYP B
ØDN150mm WRĄZ Z PODSTAWĄ
DACHOWĄ TYP B/1 DN150mm

Ww-5
WYRZUTNIA DACHOWA TYP B
ØDN200mm WRĄZ Z PODSTAWĄ
DACHOWĄ TYP B/1 DN200mm

Ww-6
WYRZUTNIA DACHOWA TYP B
ØDN160mm WRĄZ Z PODSTAWĄ
DACHOWĄ TYP B/1 DN160mm

Ww-7
WYRZUTNIA DACHOWA TYP B
ØDN250mm WRĄZ Z PODSTAWĄ
DACHOWĄ TYP B/1 DN250mm

Ww-2
WYRZUTNIA DACHOWA TYP B
ØDN150mm WRĄZ Z PODSTAWĄ
DACHOWĄ TYP B/1 DN150mm

Ww-1
WYRZUTNIA DACHOWA TYP B
ØDN150mm WRĄZ Z PODSTAWĄ
DACHOWĄ TYP B/1 DN150mm

Ww-3
WYRZUTNIA DACHOWA TYP B
ØDN200mm WRĄZ Z PODSTAWĄ
DACHOWĄ TYP B/1 DN200mm

Ww-8
WYRZUTNIA DACHOWA TYP B
ØDN125mm WRĄZ Z PODSTAWĄ
DACHOWĄ TYP B/1 DN125mm

INWESTOR: Urząd Miasta Orlasz ul. Św. Wawrzyńca 21 43-180 Orlasz		OBJEKT: Budynek Przedszkola w Orlasz ul. 1 Maja, NR DZIAŁKI 220 i 221	
FAZA PROJEKT WYKONAWCZY			
BRANŻA SANITARNA		PROJEKTANT NR UPRAWNIENI	PODPIS
PROJEKTANT INŻ. STANISŁAW BODUSZEK		586/93	
SPRZĄDZ: mgr inż. WŁODZIECH RYLOWSKI		SLK/5450/PWOS/14	
Tytuł rysunku RZUT DACHU – INSTALACJA WENTYLACJI MECHANICZNEJ			
DATA 01.2019	SKALA 1:50	5	S4