

**UCHWAŁA NR XIX/203/12
RADY MIEJSKIEJ ORZESZE**

z dnia 23 lutego 2012 r.

**w sprawie sporządzenia zmian w obowiązujących miejscowych planach zagospodarowania
przestrzennego miasta Orzesze**

Na podstawie art.14 ust.1, 2 i 4 ustawy z dnia 27 marca 2003r. o planowaniu i zagospodarowaniu przestrzennym (Dz.U. z 2003r. Nr 80, poz.717 ze zm .) oraz art.18 ust.2 pkt 5 ustawy z dnia 8 marca 1990r. o samorządzie gminnym (t.j. Dz.U. z 2001r. Nr 142, poz.1591 ze zm .) na wniosek Burmistrza Miasta Orzesze

Rada Miejska Orzesze postanawia

§ 1. Przystąpić do sporządzenia zmian w miejscowych planach zagospodarowania przestrzennego:

- dla terenu położonego w Orzeszu w rejonie ograniczonym ul.Gliwicką, granicą Gminy Ornontowice, północną linią lasu, ul.Św.Wawrzyńca, wschodnią linią lasu, ul.Wiosny Ludów oraz ul.Matejki zatwierdzonego Uchwałą Nr XIV/79/07 Rady Miejskiej w Orzeszu z dnia 7 listopada 2007r.
- dla śródmieścia miasta Orzesze zatwierdzonego Uchwałą Nr VIII/55/03 Rady Miejskie w Orzeszu z dnia 30 maja 2003r.


§ 2. Granice terenu objętego opracowaniem planu miejscowego zostały określone na mapie w skali 1:5 000 stanowiącej załącznik graficzny oraz wypisane numery nieruchomości stanowiące załącznik tekstowy do niniejszej uchwały.

§ 3. Wykonanie uchwały powierza się Burmistrzowi Miasta Orzesze.

§ 4. Uchwała wchodzi w życie z dniem podjęcia.

Przewodniczący Rady
Miejskiej

mgr inż. Jan Mach

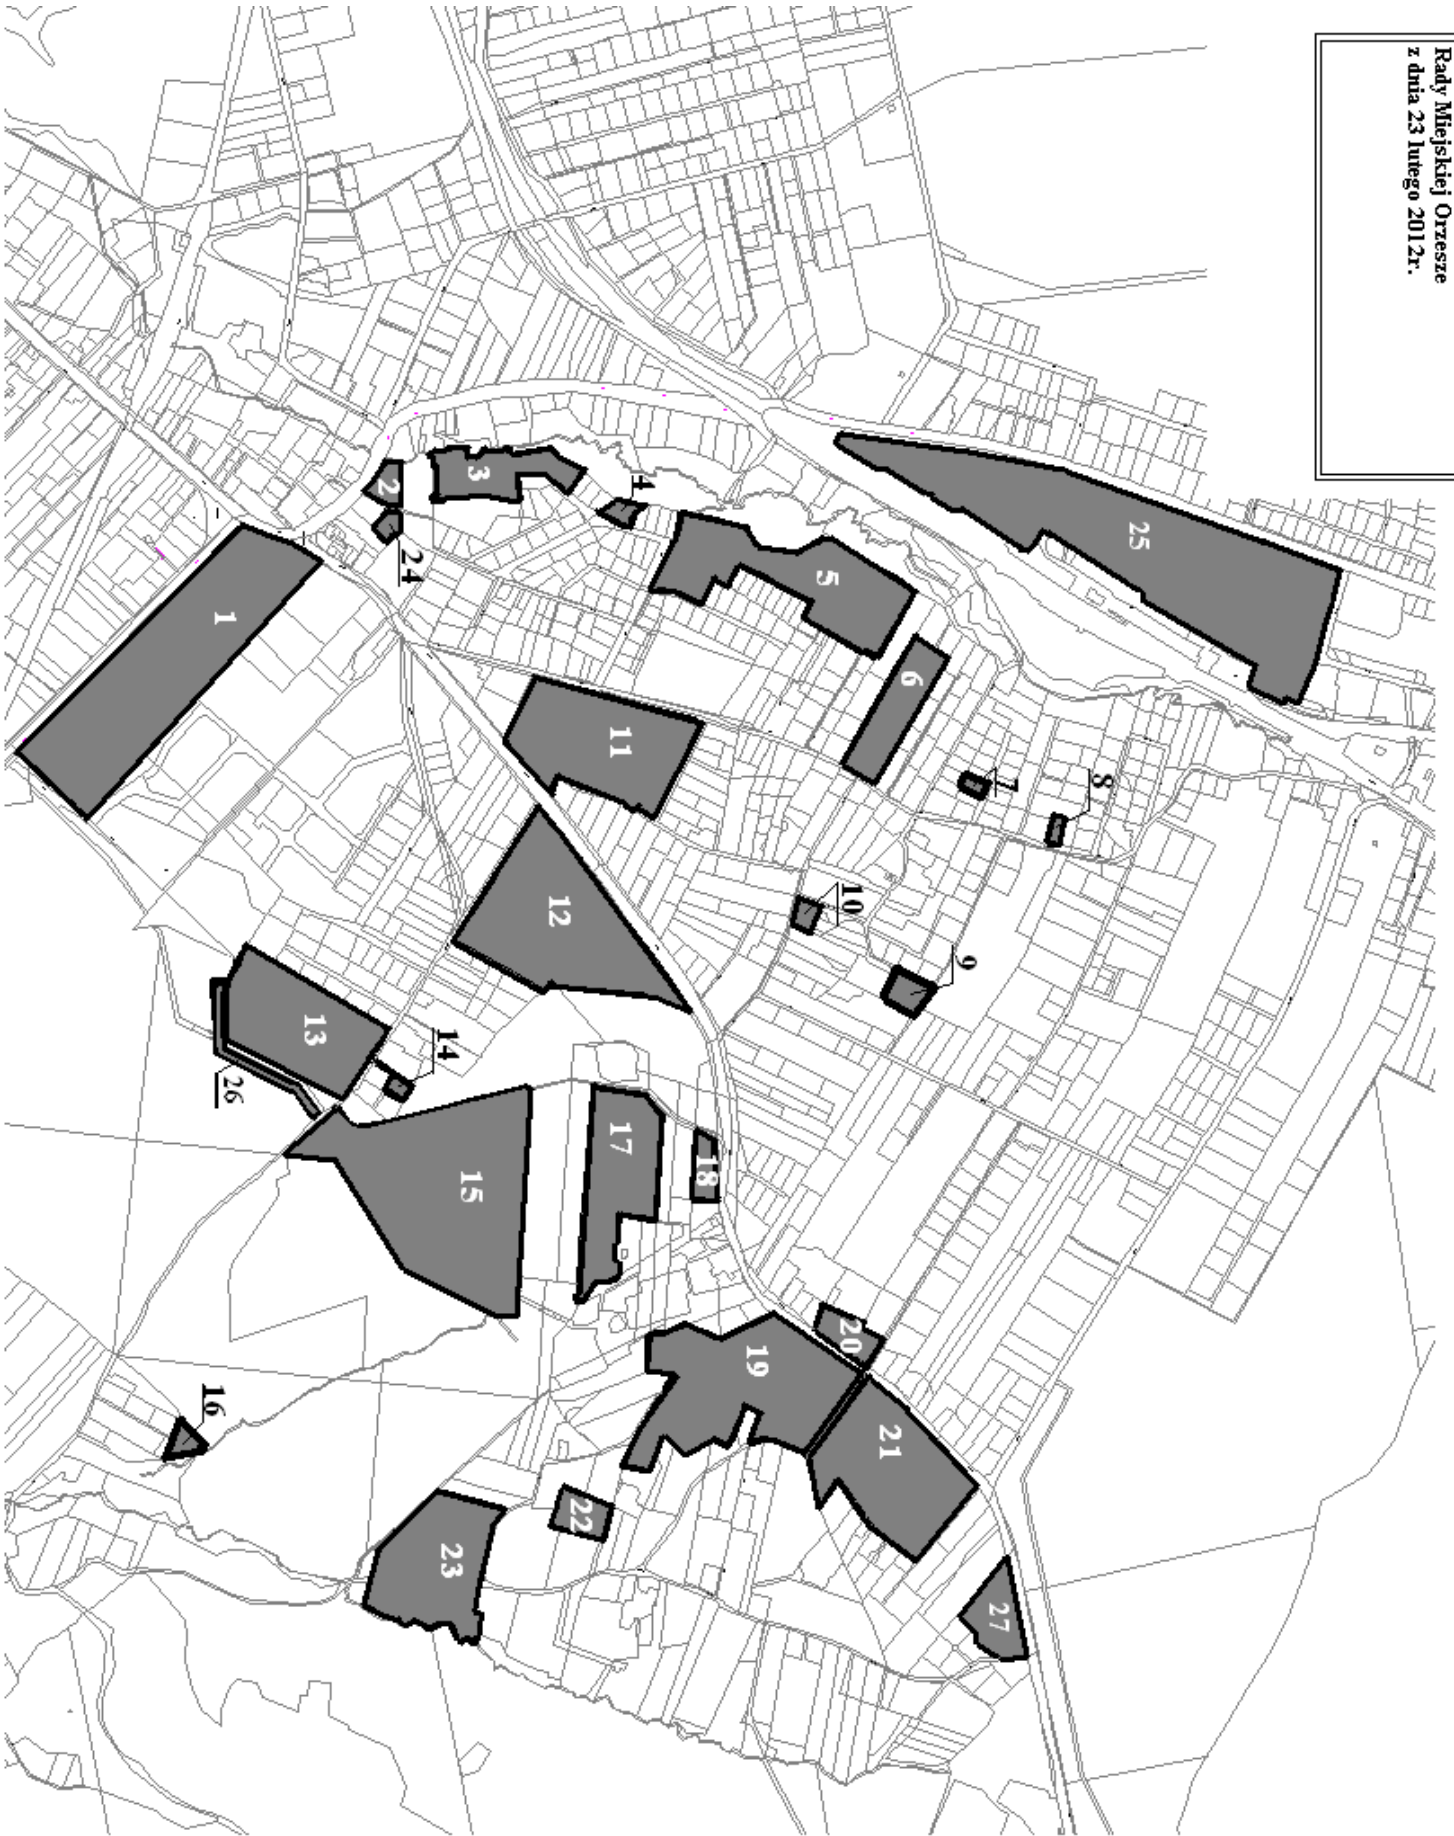

**Załącznik nr 2 do uchwały
Nr XIX/203/12 Rady Miejskiej Orzesze
z dnia 23 lutego 2012r.**

Zmiana 1: 170/138, 194/100, 196/138, 198/101, 200/102, 200/104, 207/106, 332/106, 336/106, 337/106, 338/107, 390/103, 421/101, 422/101, 453/100, 479/103, 482/103, 483/103, 486/103, 490/106, 491/106, 492/106, 493/106, 494/104, 498/103, 500/103, 501/103, 502/103, 504/102, 506/101, 508/100, 509/100, 510/100, 511/100, 512/100, 513/100, 514/100, 516/100, 517/100, 518/100, 520/100, 522/100, 558/138, 562/104, 563/104, 564/104, 571/102, 572/102, 573/102, 574/102, 575/102, 576/102, 579/103, 585/104, 610/100, 611/100, 612/101, 613/101, 615/138, 18/108, 621/103, 624/103, 628/103, 629/106, 631/106, 632/106, 633/106, 634/103, 635/103, 636/103, 637/103, 638/103, 639/103, 640/103, 643/104, 644/104, 651/103, 652/103, 654/100, 655/100, 656/100, 657/100, 734/103, 735/103, 736/100, 737/100, 740/100, 741/100, 802/103, 803/103, 814/108, 815/108, 816/108, 817/108, 878/103, 886/100, 887/100

pow: 6,15 ha

Zmiana 2: 229

pow: 0,21 ha

Zmiana 3: 1317/244, 1171/244, 1216/244, 1172/244, 1173/244, 1174/244, 1175/244, 1176/244, 1177/244

pow: 1,1 ha

Zmiana 4: 1383/244, 1218/244

pow: 0,13 ha

Zmiana 5: 1185/244, 1186/244, 1187/244, 1188/244, 1189/244, 1190/244, 1191/244, 1192/244, 1193/244, 1194/244, 11905/244, 1196/244, 1197/244, 1218/244, 1206/244, 1207/244, 1208/244, 1209/244, 1210/244, 987/244, 986/244, 985/244, 1215/244, 1065/202, 1431/202, .1428/202, .1429/202, 1430/202, 1315/201, 1314/201, 550/201, 552/201, 553/201, 548/201

pow: 3,11 ha

Zmiana 6: 1151/194, 1152/194, 1153/194, 1154/194, 1155/194, 1156/194, 1157/194, 1150/194, 1471/193, 1015/193, 1462/193, 1463/193, 1464/193, 1465/193, 1466/193, 1467/193, 1468/193

pow: 1,19 ha

Zmiana 7: 894/173

pow: 0,06 ha

Zmiana 8: 1017/105

pow: 0,07 ha

Zmiana 9: 144, 911/143, 1487/135, 1486/135

pow: 0,26 ha

Zmiana 10: 148, 146, 147, 141, 142

pow: 0,12 ha

Zmiana 11: 1323/213, 1325/213, 608/213, 507/213, 1229/213

pow: 3,21 ha

Zmiana 12: 60/1, 60/2, 60/3, 268/159, 265/156, 404/154, 313/154, 368/154, 403/154, 369/154

pow: 4,28 ha

Zmiana 13: 60/14, 156/12, 157/13, 158/11, 330/14, 439/14, 440/14, 441/14, 442/14, 444/14, 445/14, 446/14, 447/14, 448/14, 651/14, 652/14, 653/14, 728/14, 729/14, 730/14, 762/14, 763/14

pow: 2,8 ha

Zmiana 14: 401/145

pow: 0,1 ha

Zmiana 15: 59/3, 59/4, 60/12, 60/13, 60/5, 60/6, 60/7, 60/9, 358/60, 363/143, 366/144, 385/162

pow: 6,2 ha

Zmiana 16: 386/116

pow: 0,16 ha

Zmiana 17: 329/46

pow: 2,33 ha

Zmiana 18: 318/2, 316/2

pow: 0,29 ha

Zmiana 19: 173/137, 138, 172/165, 132, 171/136, 131, 170/135, 169/133, 134, 202/27, 28, 30, 219/29, 33, 129, 130, 217/34, 101, 102, 103, 104, 105, 106, 128, 127, 126

pow: 4,31 ha

Zmiana 20: 1502/77, 1508/79, 1506/78, 1505/78

pow: 0,4 ha

Zmiana 21: 145, 146, 174/147, 441/258, 440/258, 175/148, 362/151, 361/154, 247/157, 246/156, 178/161, 160, 159, 428/1, 438/258, 437/258, 427/1, 431/1, 432/1, 433/1, 313/1, 436/256, 316/1

pow: 3,31 ha

Zmiana 22: 351/83, 93, 349/83, 444/83

pow: 0,42 ha

Zmiana 23: 403/79, 404/79, 353/79, 164, 355/75, 356/75, 312/74, 397/75, 396/75, 395/75, 398/44, 399/44, 406/44, 405/44, 401/43, 402/43, 324/43, 323/43, 39, 38, 37, 389/34, 388/34, 390/34, 391/34, 394/34, 393/34, 386/31, 387/31, 441/32, 243/30, 242/30, 241/30, 240/30, 239/30, 238/28, 17, 18

pow: 2,63ha

Zmiana 24: 615/228, .570/227

pow: 0,12 ha

Zmiana 25: 624/147, 683/147, 684/147, 133,173, 533/140, 560/151, 565/157, 612/153, 614/149, 616/149, 618/157, 622/147, 623/147, 625/147, 626/147, 627/147, 630/153, 631/153, 632/153, 634/151, 635/151, 636/151, 638/148, 647/157, 648/157, 649/153, 650/153, 651/147, 652/147, 674/157, 677/157, 685/147,686/147

pow: 8,7 ha

Zmiana 26: 60/10, 60/15, 712/15

pow: 0.40 ha

Zmiana 27: 424/7, 425/7, 426/7

pow: 0,75 ha

powierzchnia całkowita zmian 58,37 ha