


5. Siatka wspinaczkowa z "grzybkami" pod siatką powierzchnię stoku wyłożyć trawą syntetyczną pow. 20m²




1. Ścianka wspinaczkowa pionowa betonowa $h=1,0\text{m}$, szer. $2,0\text{m}$. stoku z zamontowanymi uchwytami dedykowanymi do ścianek wspinaczkowych.

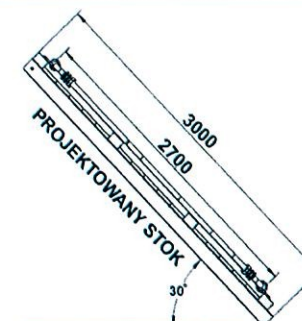



2. Płyty wspinaczkowe betonowe z uchwytyami wspinaczkowymi; krótsza 1,0x2,0m, dłuższa 1,0x3,0m. Dłuższa dodatkowo wyposażona w centralnie ułożoną linię wspinaczkową. Obie płyty mocowane do powierzchni stoku pod różnymi kątami.



WIZUALIZACJA STOKU

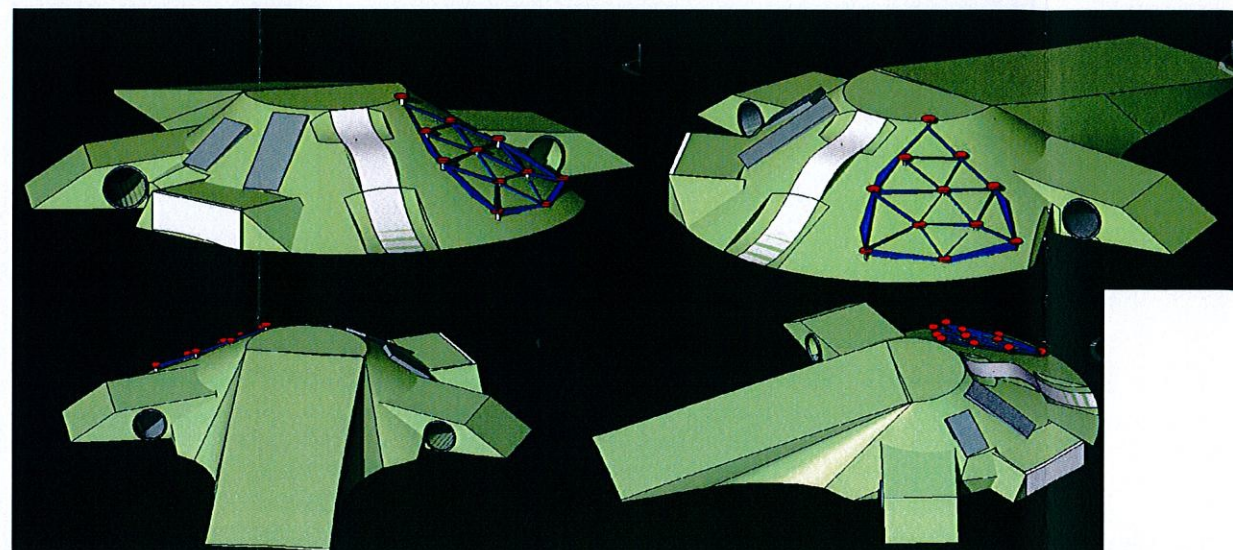

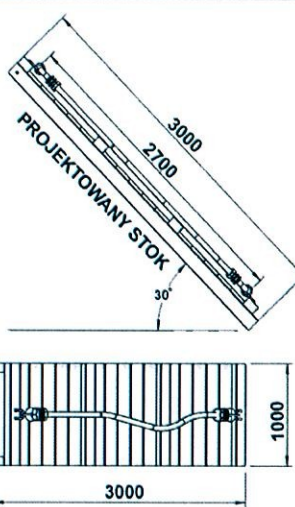	ZMIANY	DATA
1.		
<p>Wszystkie prawa zastrzeżone. Rysunek podlega ochronie prawnej zgodnie z przepisami Ustawy z dnia 04.02.1994r. o Prawie autorskim i prawach pokrewnych. Powielanie oraz wykorzystywanie rysunku bez zgody autora jest zabronione.</p>		
<p>OBIEKT</p> <h2 style="text-align: center;">Projekt otwartej strefy aktywności w Orzeszu</h2>		
<p>INWESTOR</p> <p style="text-align: center;">MIASTO ORZESZE</p> <p style="text-align: center;">ul. Św. Wawrzyńca 21, 43-180 Orzesze</p>		
<p>ADRES INWESTYCJA</p> <p style="text-align: center;">ul. Mleczna, 43-180 Orzesze</p>		
<p>NR DZIAŁO 915/68, 926/68</p>		
<p>trawę syntetyczną</p>		
		
<p>Płyty wspinaczkowe betonowe z uchwyłami wspinaczkowymi; krótsza 1,0x2,0m, dłuższa 1,0x3,0m. Dłuższa dodatkowo wyposażona w centralnie ułożoną linię wspinaczkową. Obie płyty mocowane do powierzchni pod różnymi kątami.</p>		
		
<p>betonowy o średnicy 100cm, max. dł. 3,0m. Malowane farbą akrylową do zst. kolorów w różnych kolorach np. niebieski, czerwony</p>		
<p>TYTUŁ RYSUNKU</p> <h2 style="text-align: center;">RZUT STOKU</h2>		
<p>DATA 07.2019 SKALA 1:100 NR RYS. 1</p>		