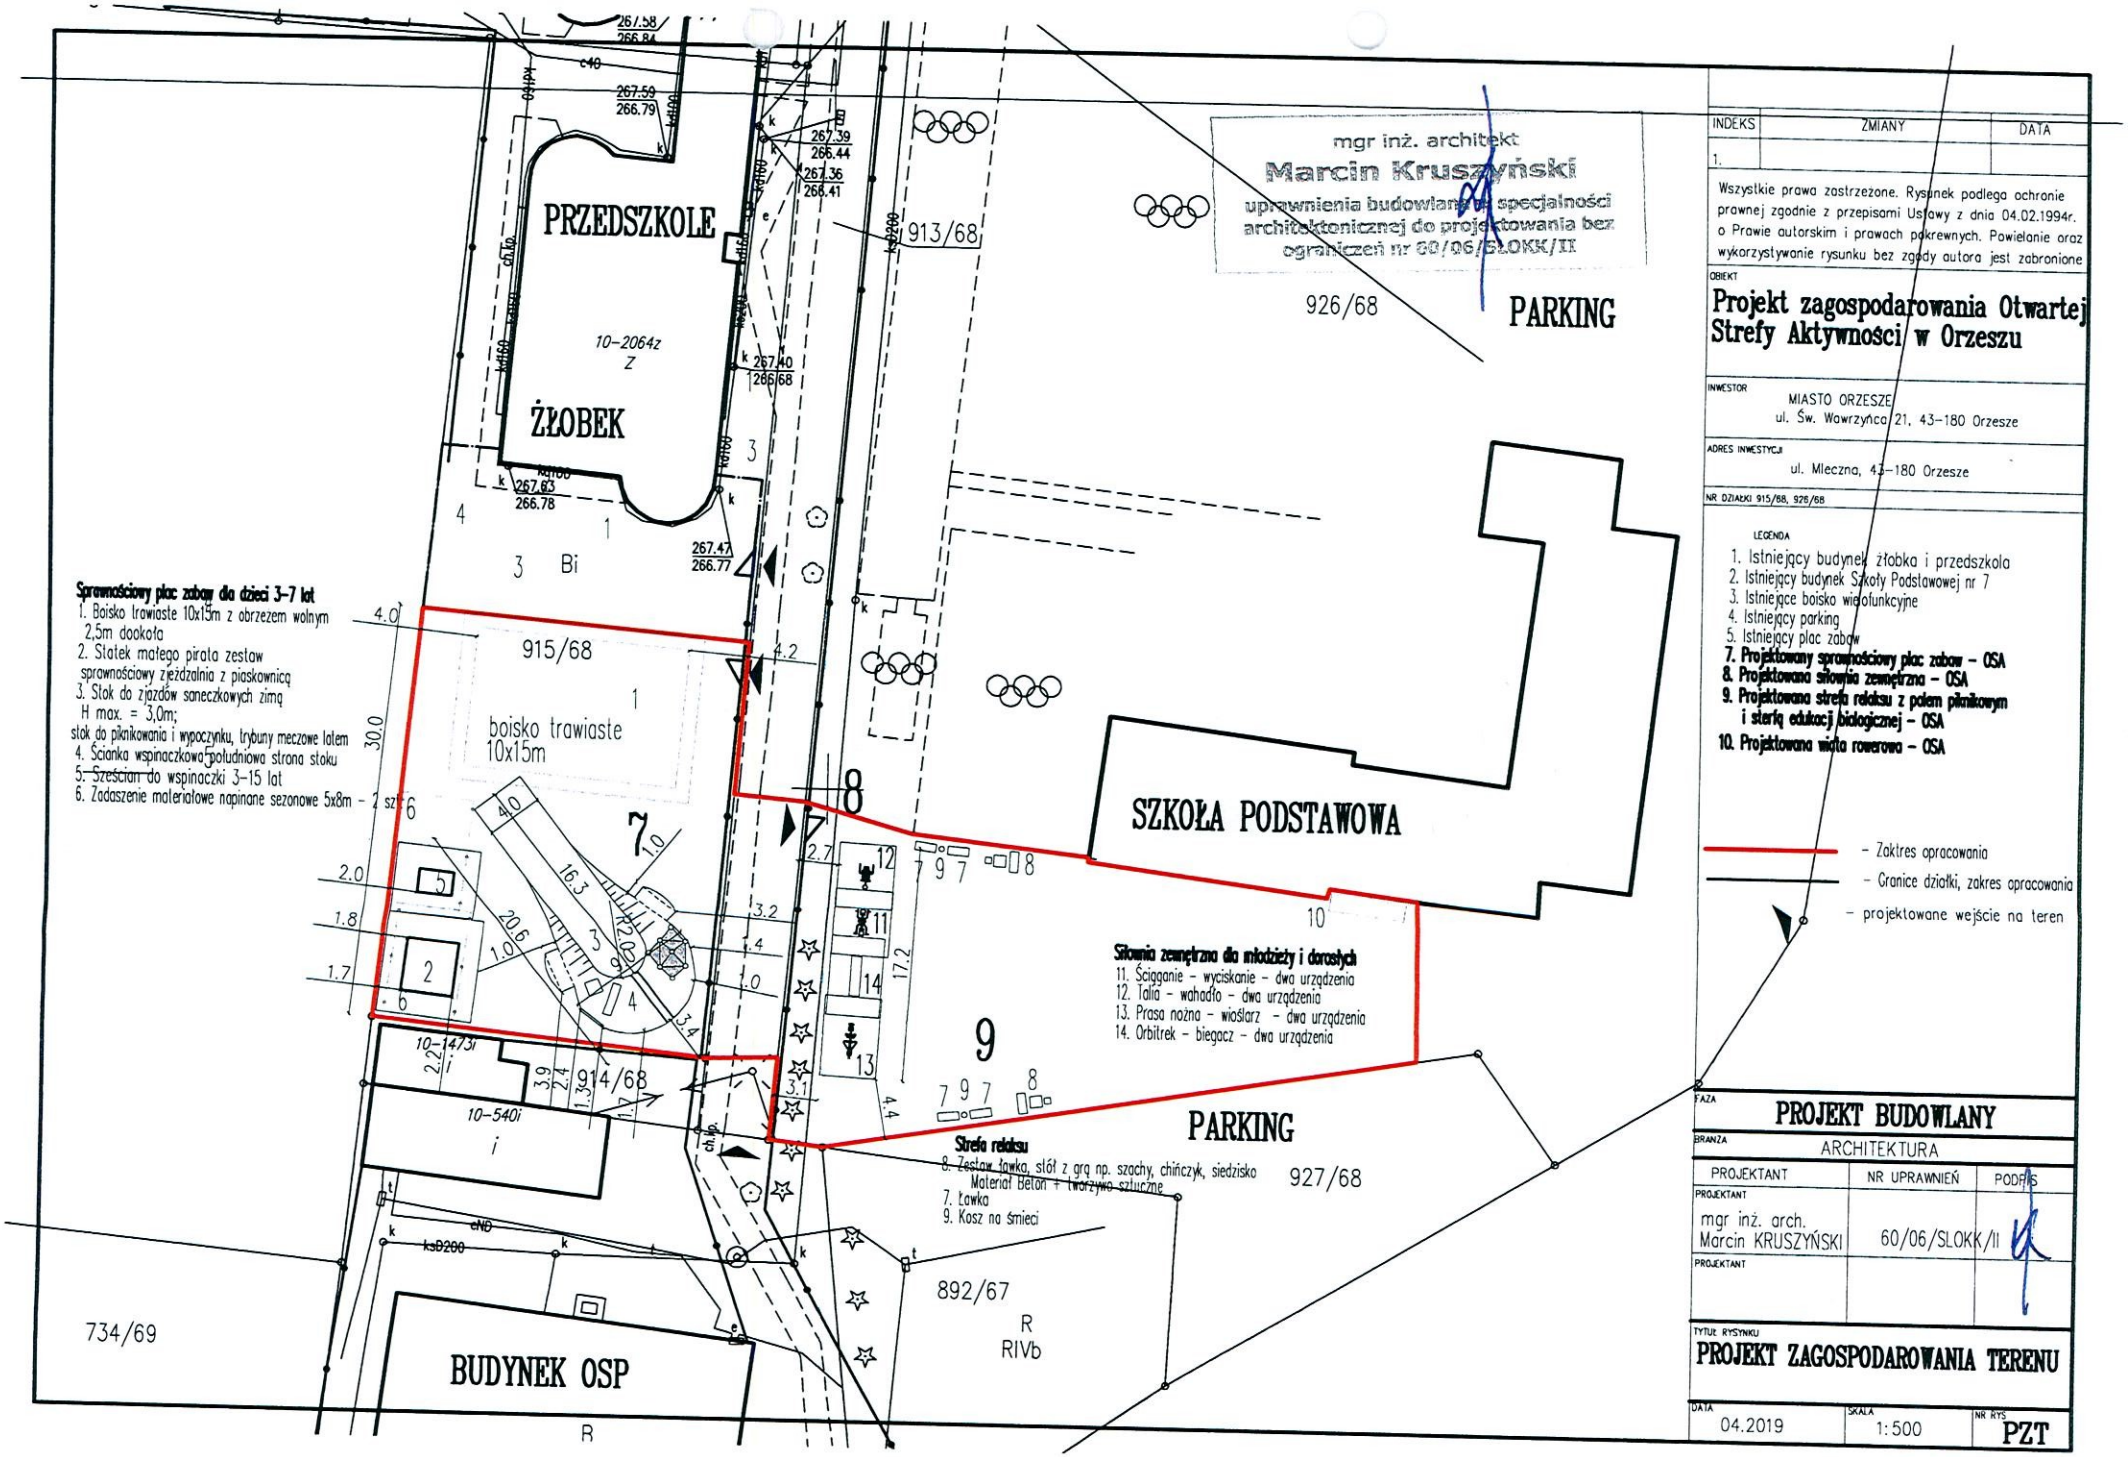

mgr inż. architekt
Marcin Kruszyński
uprawnienia budowlane do specjalności architektonicznej do projektowania bez ograniczeń nr 60/06/SLOKK/II

INDEKS	ZMIANY	DATA
1.		

Wszystkie prawa zastrzeżone. Rysunek podlega ochronie prawnej zgodnie z przepisami Ustawy z dnia 04.02.1994r. o Prawie autorskim i prawach pokrewnych. Powielanie oraz wykorzystywanie rysunku bez zgody autora jest zabronione

OBIEKT
Projekt zagospodarowania Otwartej Strefy Aktywności w Orzeszu

INWESTOR
MIASTO ORZESZE
ul. Św. Wawrzyńca 21, 43-180 Orzesze

ADRES INWESTYCJI
ul. Mleczna, 43-180 Orzesze

NR DZIAŁKI 915/68, 926/68

LEGENDA
1. Istniejący budynek żłobka i przedszkola
2. Istniejący budynek Szkoły Podstawowej nr 7
3. Istniejące boisko wielofunkcyjne
4. Istniejący parking
5. Istniejący plac zabaw
7. Projektowany sprawnościowy plac zabaw – OSA
8. Projektowana siłownia zewnętrzna – OSA
9. Projektowana strefa relaksu z polem piknikowym i ścieżką edukacji biologicznej – OSA
10. Projektowana wiata rowerowa – OSA

- Zakres opracowania
- Granice działki, zakres opracowania
- projektowane wejście na teren

FAZA **PROJEKT BUDOWLANY**

BRANŻA ARCHITEKTURA

PROJEKTANT	NR UPRAWNIEŃ	PODPIS
mgr inż. arch. Marcin KRUSZYŃSKI	60/06/SLOKK/II	
PROJEKTANT		

TYTUŁ RYSUNKU
PROJEKT ZAGOSPODAROWANIA TERENU

DATA	SKALA	NR RYS
04.2019	1:500	PZT