



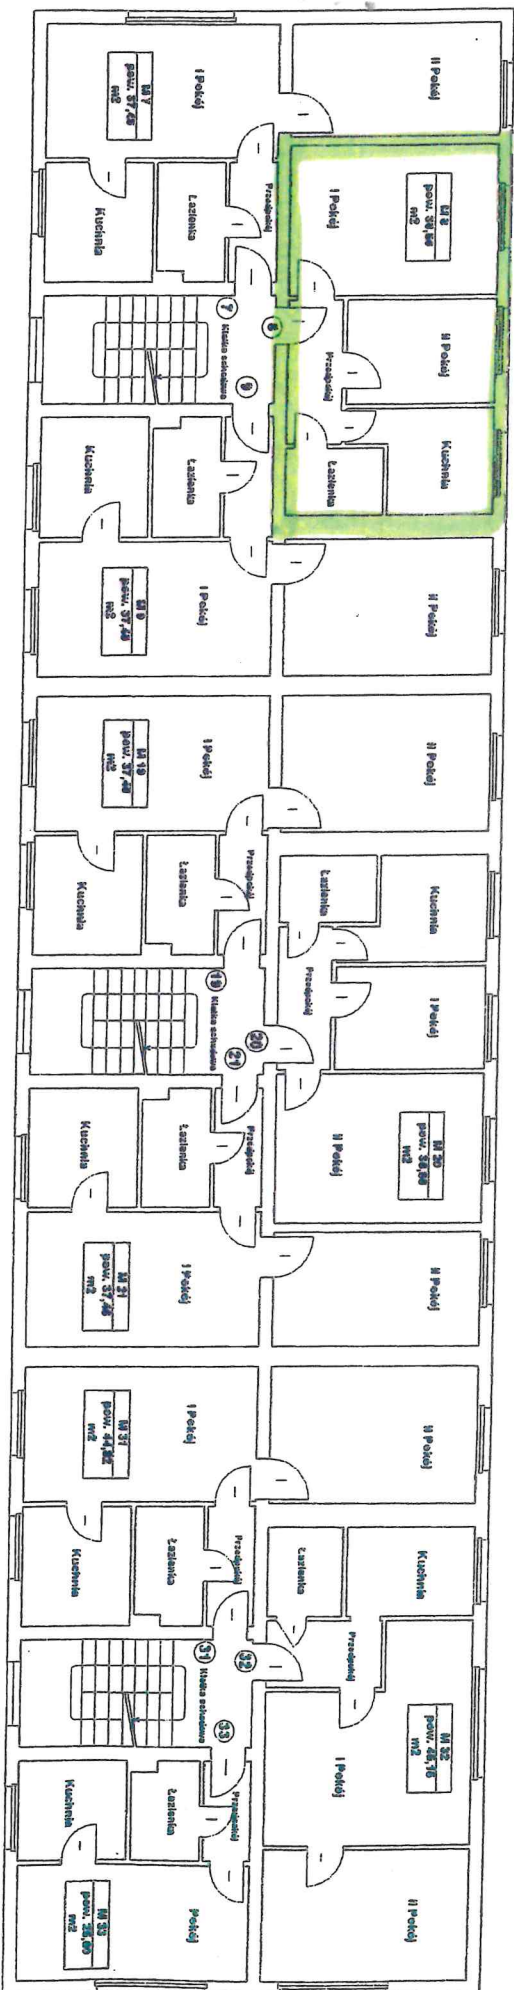

Orzeze - Jaskowice, ul. Fabryczna 11
II PIĘTRO

DATA:
Wzrostek 2007

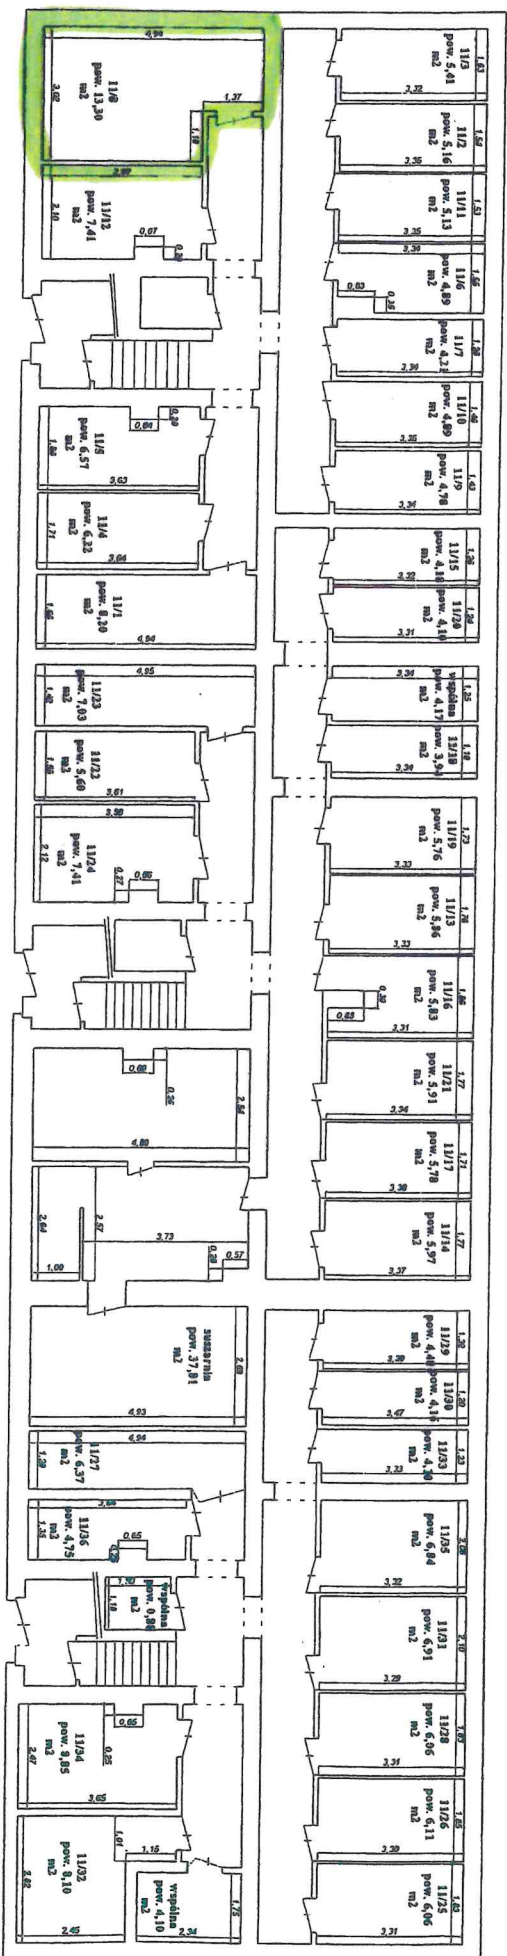

SKALA:
1:100

Orzeze - Jaskowice, ul. Fabryczna 11
PIWNICE

DATA:
marzec 2002 r