

STAROSTA MIKOŁOWSKI

43-190 Mikołów, ul. Żwirki i Wigury 4a

Łaziska Górne, dnia 13 marca 2017 r.

Nr sprawy: PZD.DIR.5002.33.2017.ES

L. dz. 385.../2017

Miasto Orzesze
43-180 Orzesze, ul. św. Wawrzyńca 21

Działając na podstawie art. 10 ust. 5 ustawy z dnia 20 czerwca 1997 r. "Prawo o ruchu drogowym" (Dz. U. z 2017 r. poz. 128 – tekst jednolity, z późniejszymi zmianami) w związku z §6 ust.1, §8 ust.2 pkt.1 oraz §11 pkt.2 Rozporządzenia Ministra Infrastruktury z dnia 23 września 2003 w sprawie szczegółowych warunków zarządzania ruchem na drogach oraz wykonywania nadzoru nad tym zarządzeniem (Dz. U. nr 177, poz. 1729, z późniejszymi zmianami), po rozpatrzeniu wniosku: z dnia 07.03.2017r., (data wpływu 07.03.2017r.), Pana Jarosława Kubis, reprezentującego PRONAD-Q Projekty i Nadzory z siedzibą 43-211 Czarków ul. Powstańców Śląskich 77, który działa na mocy pełnomocnictwa udzielonego przez Burmistrza Miasta Orzesze w sprawie: *zatwierdzenia projektu organizacji ruchu na czas prowadzonych robót: „Przebudowa odcinka ulicy*

Dolnej w Orzeszu ”

zatwierdzam

przedłożony projekt bez uwag.

Projektowane i stosowane oznakowanie musi być wykonane zgodnie z załącznikami nr 1-4 do Rozporządzenia Ministra Infrastruktury z dnia 3 lipca 2003 r. w sprawie szczegółowych warunków technicznych dla znaków i sygnałów drogowych oraz urządzeń bezpieczeństwa ruchu drogowego i warunków ich umieszczania na drogach (Dz. U. Nr 220, poz.2181; z późn. zm.).

Jednostka wprowadzająca organizację ruchu drogowego na podstawie zatwierdzonego projektu zobowiązana jest do zawiadomienia Organu zarządzającego ruchem, Zarząd drogi i Komendanta Powiatowego Policji o terminie jej wprowadzenia, co najmniej na 7 dni przed dniem wprowadzenia organizacji ruchu.

Charakter organizacji ruchu: czasowa .

Termin ważności zatwierdzenia – wprowadzenia organizacji ruchu : do 31.12.2017 r.

(brak wprowadzenia przedmiotowej organizacji ruchu drogowego w całości lub części w/wym. terminie powoduje utratę ważności zatwierdzonej organizacji ruchu i konieczność ponownego wystąpienia o zatwierdzenie projektu organizacji).

Załączniki :

- opieczetowany projekt 1 egz.
- druk zawiadomienia o wprowadzeniu organizacji ruchu

Z up. Starosty

DYREKTOR

mgr inż. Edward Przybysz

Otrzymują:

- Adresat (Pełnomocnik Jarosław Kubis)
- PZD a/a

Do wiadomości (bez zał.):

- Komenda Powiatowa Policji w Mikołowie

(zatwierdzony przez Starostę Mikołowskiego projekt znajduje się do wglądu w Powiatowym Zarządzie Dróg, 43-170 Łaziska Górne, ul. Chopina 8)

„PRONAD – Q”

PROJEKTY I NADZORY Jarosław Kubis
ul. Powstańców 77, 43 – 211 Czarków
NIP: 638-122-59-10; REGON: 273191103
tel.: 0 791 75 12 20; e-mail: kubis.n@gmail.com

PROJEKT ORGANIZACJI RUCHU NA CZAS PROWADZONYCH ROBÓT

Inwestycja:

PRZEBUDOWA ODCINKA UL. DOLNEJ
W ORZESZU.

URZĄD MIEJSKI ORZESZE
WYDZIAŁ DO ZAGOSPODAR.
ul. Św. Wawrzynca 21.
43-113 Orzesze
Załącznik do planu
nr WK 7221 21.2017
z dnia 2017-03-06

Inwestor:

Miasto Orzesze

43 – 180 Orzesze, ul. Św. Wawrzynca 21

POWIAŁTOWY ZARZĄD ORZESZE
43-113 Orzesze
ul. Św. Wawrzynca 21
tel./fax (034) 244-44-99

Opracował:

mgr inż. Jarosław Kubis

Załącznik do
RD.DRCO.2.33.2017
13.03.17

mgr inż. Jarosław Kubis
Upoważnienia bud. bez ograniczeń do kierowania
rob. bud. w spec. konstr. bud. i inż. 5/02
Upoważnienia bez ograniczeń do projekt. spec. bud. 7/01
Nr ewid. SI. 1117 9/POOD/07
Nr ewid. SI. 1118 SLK/BO.107/03

Orzesze, luty 2017r.

PROJEKT ZAWIERA

Część opisowa

1. Opis techniczny

Część graficzna

1. Plan orientacyjny - rys. nr 1
2. Plan sytuacyjny w skali 1:1000 – oznakowanie istniejące - rys. nr 2
3. Plan sytuacyjny w skali 1:1000 – oznakowanie i zabezpieczenie na czas robót - rys. nr 3-5

URZĄD MIEJSKI OSTRA
WYDZIAŁ KONTROLI I WY
ul. Św. Wawrzynca 24
43-100 OSTRA
wój. śląskie
Załącznik do projektu
nr WK 7229.22.2017
z dnia 2017-03-06

POWIATOWY ZARZĄD DRÓG
43-170 ŁAZISKA GÓRNE
ul. Chopina 8
tel./fax (32) 224-44-99

OPIS TECHNICZNY

URZĄD MIEJSKI OLSZCZ
WYDZIAŁ KOMUNALNY
ul. Św. Wawrzynca 21
43-180 Olsztyn
wiel. 61,40 m²
Załącznik do pisma

nr WK. 7221.22.2017

z dnia 2017-03-06

POWIATOWY ZARZĄD DRÓG
43-170 ŁAZISKA GÓRNE
ul. Chopina 6
tel./fak. (32) 224-44-99

OPIS TECHNICZNY	2
-----------------	---

1. Podstawa opracowania.....	3
2. Inwestor.....	3
3. Cel i zakres opracowania.....	3
4. Stan istniejący – charakterystyka	4
5. Projektowane rozwiązanie – projekt tymczasowej organizacji ruchu.....	4
5.1. Zasady ogólne	4 - 5
5.2. Oznakowanie robót.....	5
5.3. Obowiązki wykonawcy.....	5
6. Termin wykonania robót.....	5
7. Uwagi.....	5

URZĄD MIEJSKI ORTESZA
WYDZIAŁ KOMUNIKACYJNY
ul. Św. Marii Magdaleny 21
43-100 Orzesze
tel. 034 224 44 00
Załącznik do pisma
nr WK 7217.22.2017
z dnia 2017-03-06

POWIATOWY ZARZĄD DRÓG
43-170 ŁAZISKA GÓRNE
ul. Chopina 8
tel./fax (32) 224-44-00

Projekt organizacji ruchu na czas prowadzonych robót	ul. Dolna
--	-----------

1.Podstawa opracowania.

Podstawą opracowania są:

- zlecenie Miasta Orzesze ul. Św.Wawrzyńca (Umowa nr WK 7/2017 z dnia 07.02.2017r.)
- plan sytuacyjny w skali 1:1000
- wizja w terenie
- przepisy obowiązujące w powyższym zakresie :
- Rozporządzenie Ministra Infrastruktury z dnia 23 września 2003r. w sprawie szczegółowych warunków zarządzania ruchem na drogach oraz wykonywania nadzoru nad tym zarządzaniem
- Rozporządzenie Ministrów Infrastruktury oraz Spraw Wewnętrznych i Administracji z dnia 31 lipca 2002r. w sprawie znaków i sygnałów drogowych
- Rozporządzenie Ministra Infrastruktury z dnia 3 lipca 2003r. w sprawie szczegółowych warunków technicznych dla znaków i sygnałów drogowych oraz urządzeń bezpieczeństwa ruchu drogowego i warunków ich umieszczania na drogach.

2.Inwestor:

Miasto Orzesze

ul.Św.Wawrzyńca 21

43 – 180 Orzesze

3. Cel i zakres opracowania.

Celem opracowania jest zaprojektowanie organizacji ruchu na czas prowadzenia robót drogowych związanych z przebudową odcinka ul.Dolnej w Orzeszu.

URZĄD MIEJSKI ORZESZE
WYDZIAŁ ADMINISTRACJI
ul. Św. Wawrzyńca 21
43-180 Orzesze
Woj. Śląskie
Załącznik do planu
nr WK 7229.22.1017
z dnia 2017-03-01

Projekt organizacji ruchu na czas prowadzonych robót

Ul.Dolna

POWIATOWY ZARZĄD DRÓG
43-170 ŁAZISKA GÓRNE
ul. Chopina 8
tel./fax.(32) 224-44-89

4. Stan istniejący – charakterystyka ruchowa.

Ulica Dolna na odcinkach objętych robotami jest drogą gminną, która posiada jezdnię o nawierzchni gruntowej.

Natężenie ruchu na ww. odcinkach drogi jest małe i stanowi jedynie dojazd do budynków zlokalizowanych przy ww. ulicy. Oznakowanie istniejące przedstawiono na rys. nr 2.

5. Projektowane rozwiązanie – projekt tymczasowej organizacji ruchu

5.1. Zasady ogólne

Oznakowanie pionowe robót prowadzonych w ciągu ul. Dolnej należy wykonać zgodnie z Rozporządzeniem Ministra Infrastruktury z dnia 29 września 2003r. W sprawie szczegółowych warunków zarządzania ruchem na drogach oraz wykonywania nadzoru nad tym zarządzaniem (Dz.U. Nr 177, poz. 1729 z późn. zmianami) oraz Rozporządzenia Ministra Infrastruktury z dnia 03 lipca 2003r. W sprawie szczegółowych warunków technicznych dla znaków i sygnałów drogowych oraz urządzeń bezpieczeństwa ruchu drogowego i warunków ich umieszczania na drogach (Dz.U. Nr 220 poz. 2181 wraz z załącznikami z późniejszymi zmianami).

Zabezpieczenie i oznakowanie robót prowadzonych w pasie drogowym powinno być dostosowane do utrudnień na drodze oraz zapewnić bezpieczeństwo uczestnikom ruchu drogowego oraz osobom wykonującym roboty. Oznakowanie powinno być dobrze widoczne w dzień i w nocy oraz utrzymywane w należytym stanie przez cały okres trwania robót.

5.2. Oznakowanie robót.

Zaplanowano przebudowę odcinka ul. Dolnej na odcinkach o długości ok 210m i 100m (zakres przedstawiono na rys. nr 2)

Roboty będą prowadzone przy całkowitym zamknięciu odcinków drogi dla ruchu drogowego. Zakres robót podzielono na dwa etapy zgodnie z rys. 3 i 4

Zabezpieczenie robót oraz oznakowanie na czas robót przedstawiono na rys. nr 3

- 5

URZĄD MIEJSKI OTTAWA
WYDZIAŁ KOMUNIKACJI
ul. Św. Wawrzyńca 11
43-100 OTTAWA
wpl. 6/11a
Zatwierdzenie projektu

nr V/K 7221.22.1077

2017-03-16

Projekt organizacji ruchu na czas prowadzonych robót

ul. Dolna

POWIATOWY ZARZĄD DRÓG
43-170 ŁAZISKA GÓRNE
ul. Chopina 8
tel./fax (32) 224-44-99

Po każdej dniówce roboczej prace należy doprowadzić do takiego etapu, aby istniała możliwość dojazdu do posesji z zachowaniem minimalnej szerokości przeznaczonej dla ruchu drogowego wynoszącej 2,5m.

Wykonawca robót jest zobowiązany do:

1) Poinformowania mieszkańców (7 dni przed) o terminie wprowadzenia ograniczeń w ruchu drogowym związanych z prowadzonymi robotami oraz o planowanym terminie ich zakończenia.

2) Oznakowania i zabezpieczenia robót.

3) Natychmiastowego usunięcia uszkodzenia lub uzupełnienia jakiegokolwiek elementu oznakowania w przypadku uszkodzenia lub zniszczenia tego elementu. Obowiązek kontroli oznakowania robót należy do kierownika robót.

4) Przygotowania kładek dla pieszych U-28 w celu umożliwienia przejścia pieszych (mieszkańców) na posesję.

5) Umożliwienia w razie konieczności dojazdu samochodom uprzywilejowanym.


6) Usunięcia oznakowania wprowadzonego na czas robót po ich po zakończeniu.

6. Termin wykonania robót: do końca 2017r.

7. Uwagi

Oznakowanie na czas prowadzonych robót należy wykonać ze znaków z grupy „średnie” wykonanych z folii odblaskowej.

USTANOWIENIA ORTO
WYKONANIE
ul. Chopina 8
43-170 ŁAZISKA GÓRNE
tel./fax (32) 224-44-99
2017-03-06

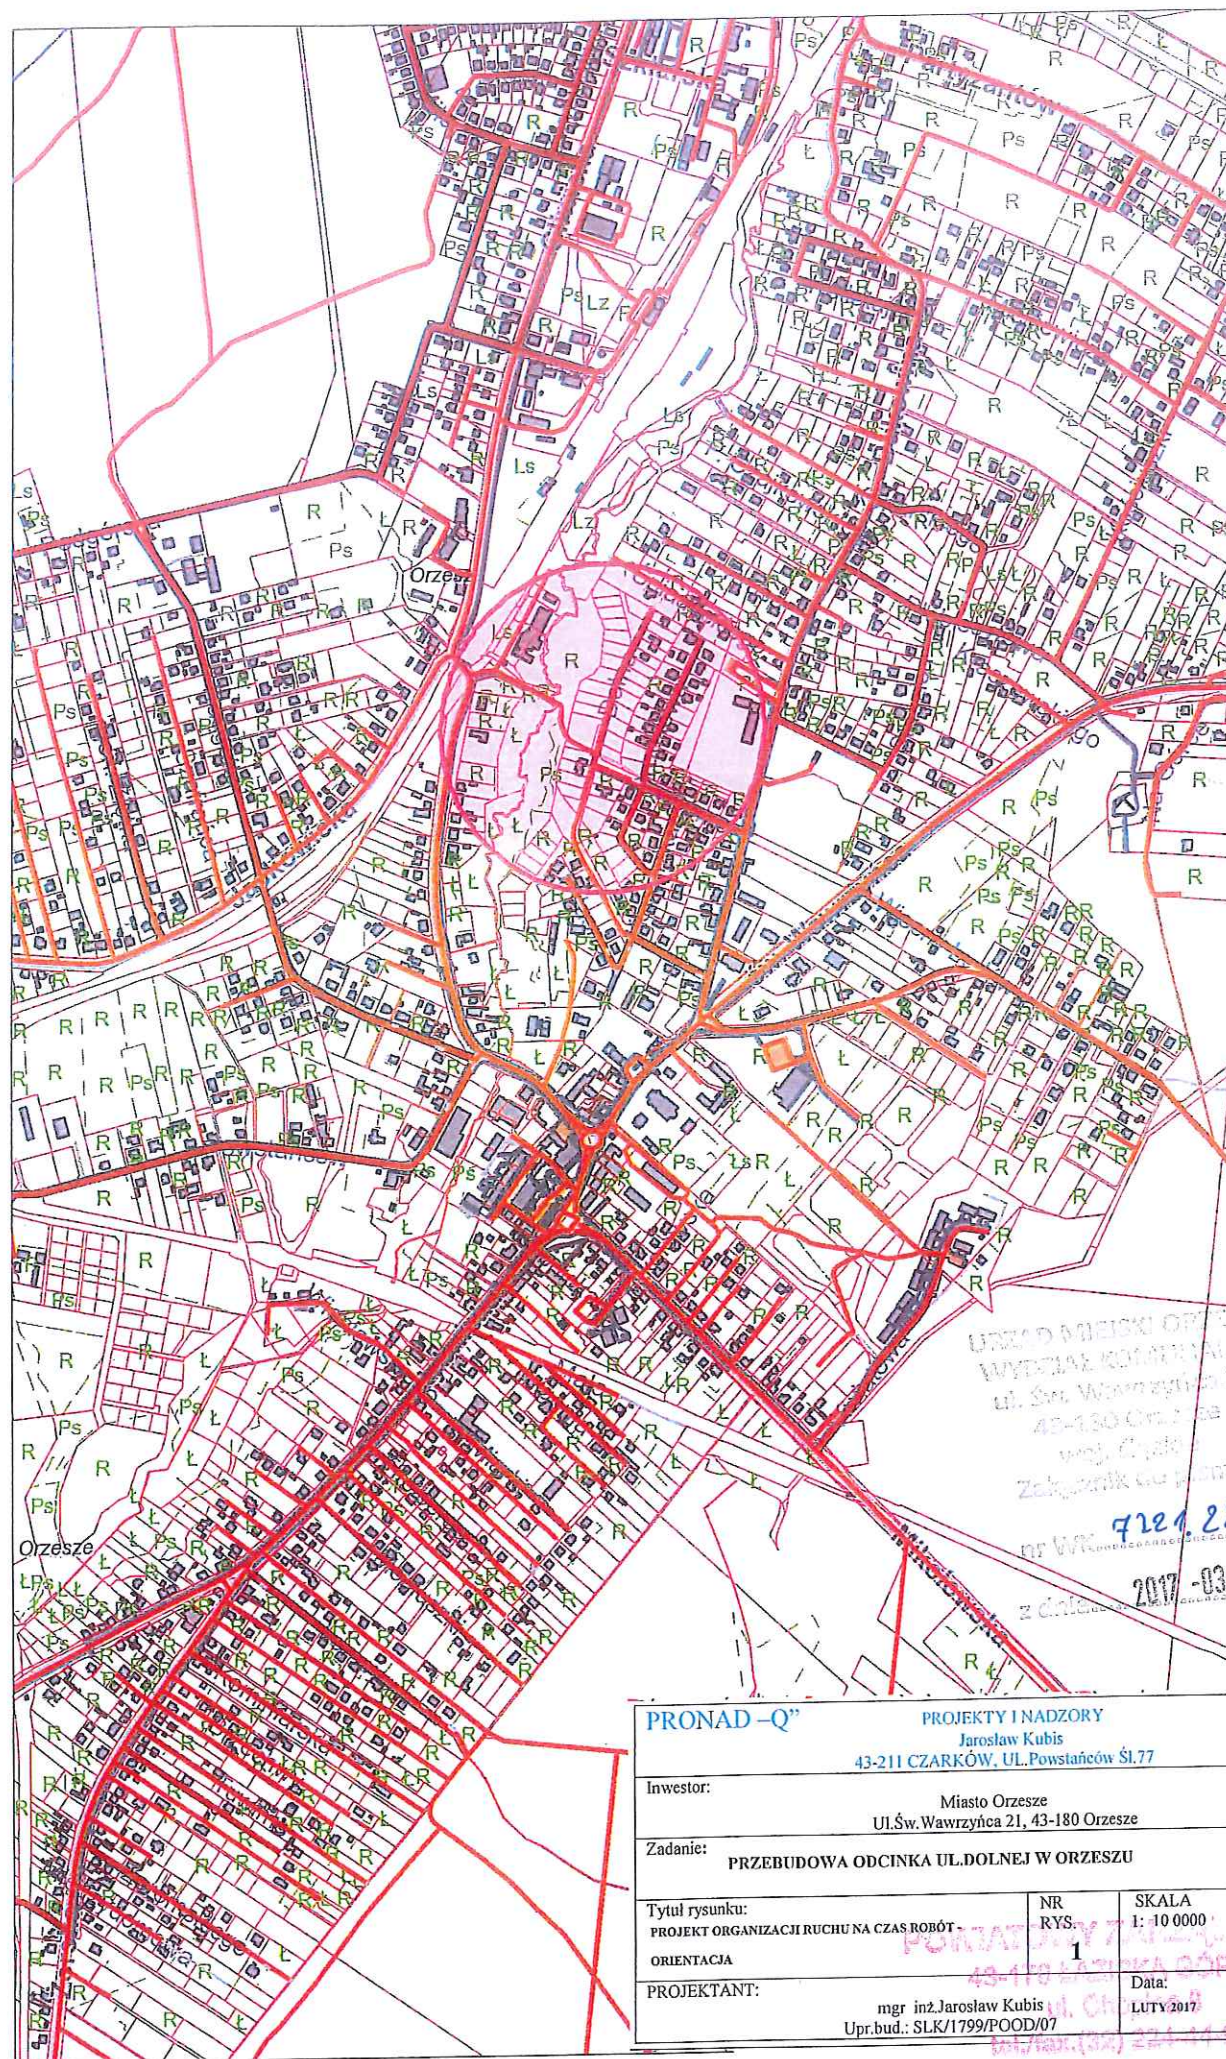


URZĄD MIEJSKI ORZESZE
WYDZIAŁ KOMUNALNY
ul. Św. Wawrzyńca 21
43-180 Orzesze
woj. Śląskie
Załącznik do planu
nr WPM/...
z dnia 2017-03-06

7221 22.2017

2017-03-06


PRONAD-Q		PROJEKTY I NADZORY Jarosław Kubis 43-211 CZARKÓW, UL. Powstańców Śl. 77	
Inwestor:		Miasto Orzesze Ul. Św. Wawrzyńca 21, 43-180 Orzesze	
Zadanie:		PRZEBUDOWA ODCINKA UL. DOLNEJ W ORZESZU	
Tytuł rysunku:	NR	SKALA	
PROJEKT ORGANIZACJI RUCHU NA CZAS ROBÓT	RYS.	1:10 000	
ORIENTACJA	1	DRÓG	
PROJEKTANT:	Data:		
mgr inż. Jarosław Kubis	LUTY 2017		
Upr. bud.: SLK/1799/POOD/07			

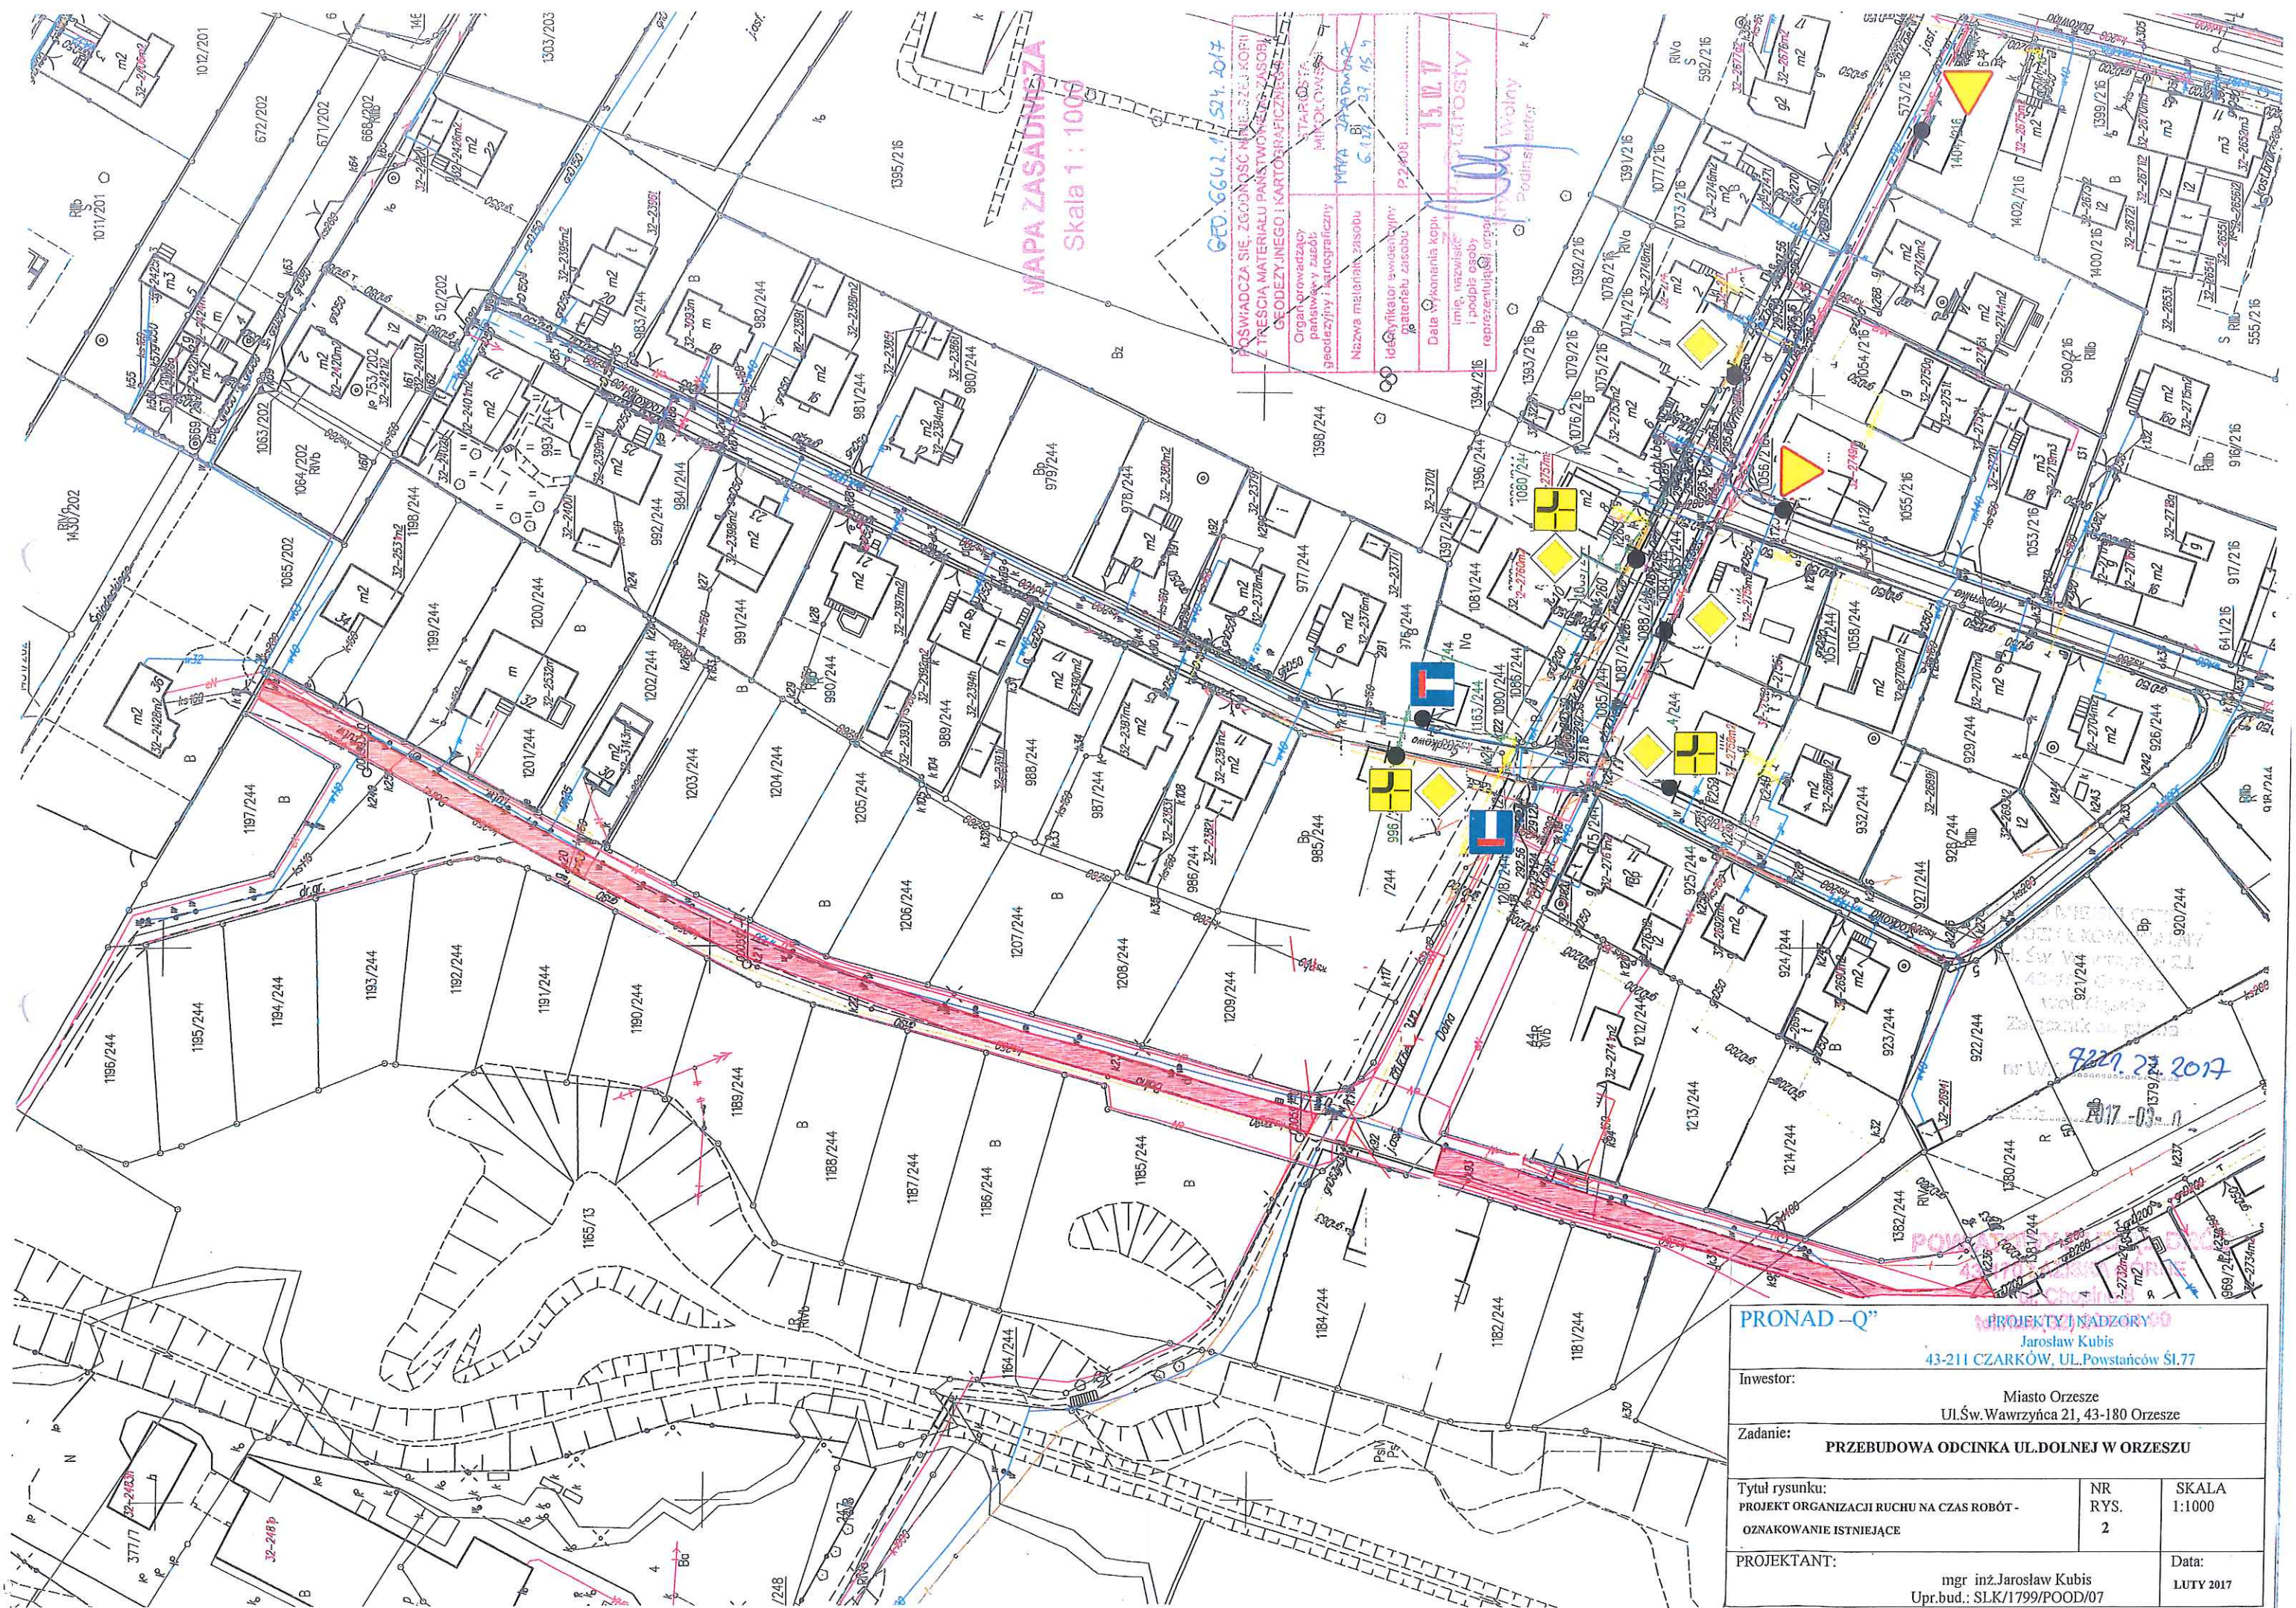

MAPA ZASADNICZA
Skala 1:1000

POŚWIADCZA SIĘ, ŻE ODDAŁAM NIEZŁĘŻNĄ KOPię Z TREŚCIĄ MATERIAŁU PAŃSTWOWYCH ZASOBÓW GEODEZYJNEGO I KARTOGRAFICZNEGO	
Organ prowadzący państwowy zasób geodezyjny i kartograficzny	STARSZYSTA MIKOLAJ OWCZAK
Nazwa materiału zasobu	MWA 3-2-200-2
Identyfikator ewidencyjny państwowego zasobu	6.127/23.15.1
Data dokonania kopii	15.02.17
Imię, nazwisko i podpis osoby reprezentującej organ	Podpis: [Signature]

PRONAD-Q		
PROJEKT I NADZÓR		
Jarosław Kubis		
43-211 CZARKÓW, UL. POWSTAŃCÓW ŚL.77		
Inwestor:	Miasto Orzesze Ul.Św. Wawrzyńca 21, 43-180 Orzesze	
Zadanie:	PRZEBUDOWA ODCINKA UL. DOLNEJ W ORZESZU	
Tytuł rysunku: PROJEKT ORGANIZACJI RUCHU NA CZAS ROBÓT - OZNAKOWANIE ISTNIEJĄCE	NR RYS. 2	SKALA 1:1000
PROJEKTANT:	mgr inż. Jarosław Kubis Upr.bud.: SLK/1799/POOD/07	
	Data: LUTY 2017	

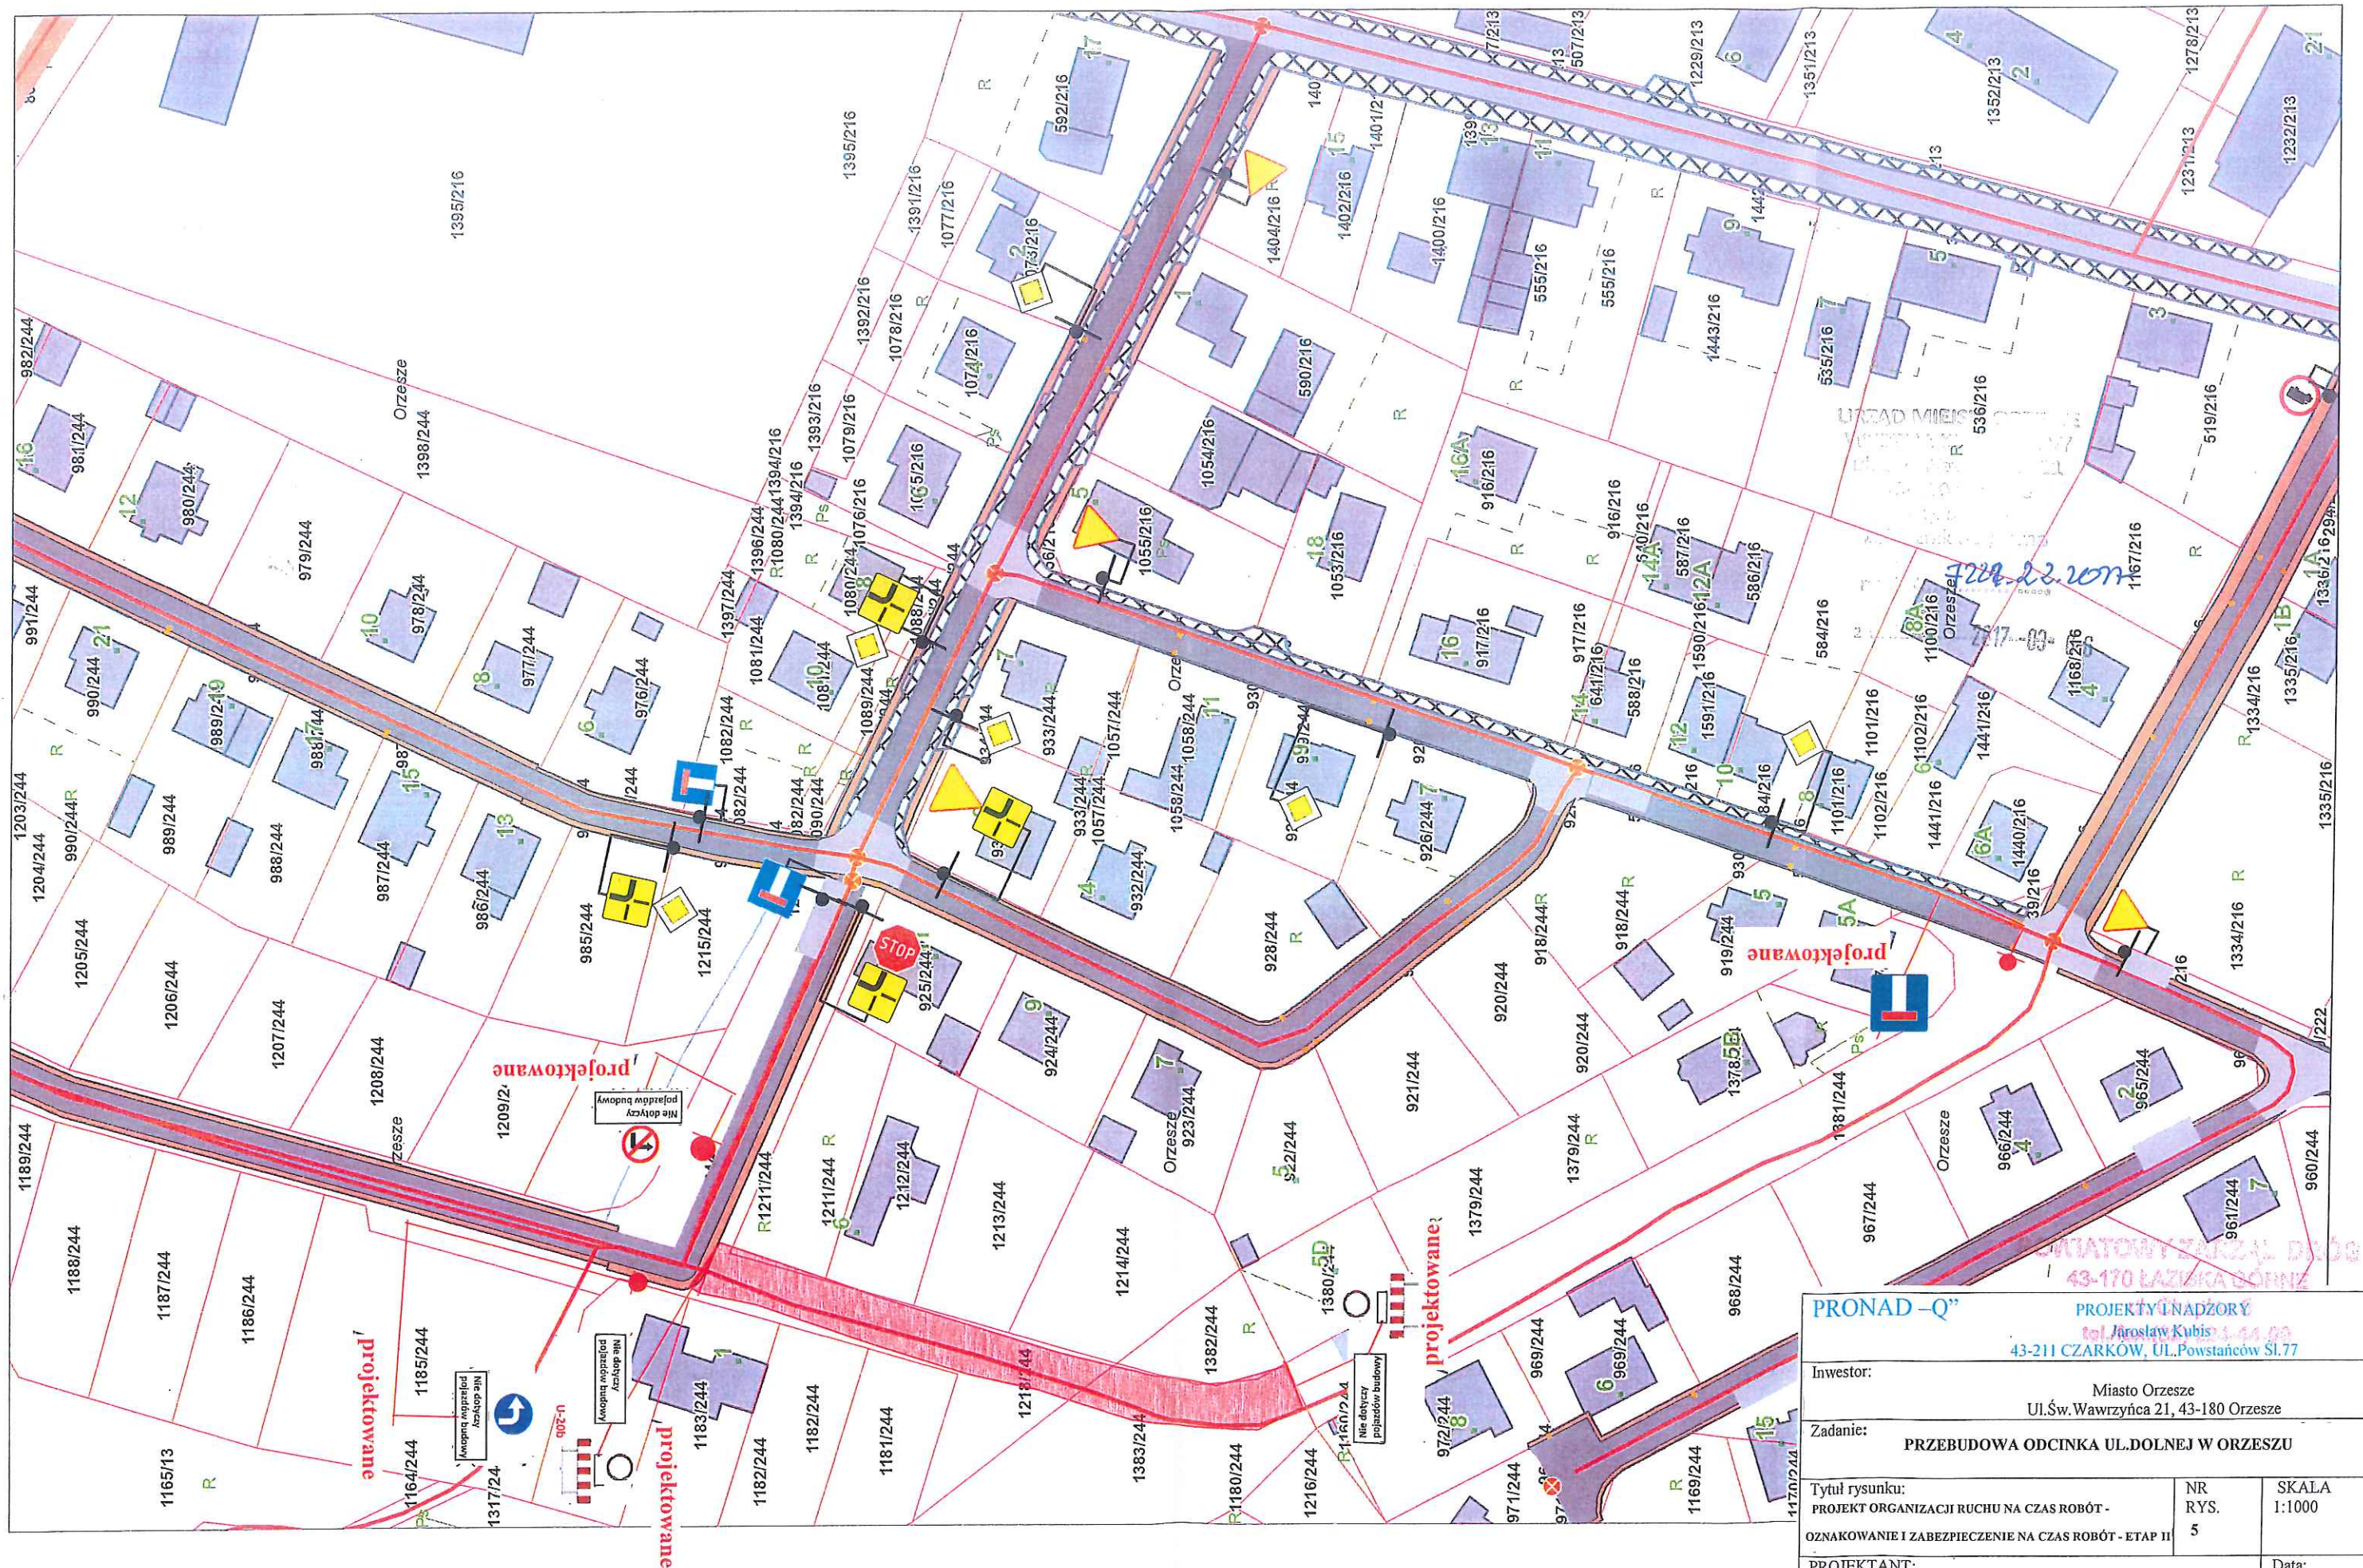

PRONAD-Q"		PROJEKTY I NADZORY	
		Jarosław Kubis tel. 3-44 88	
		43-211 CZARKÓW, UL. Powstańców Śl. 77	
Inwestor:		Miasto Orzesze Ul. Św. Wawrzyńca 21, 43-180 Orzesze	
Zadanie:		PRZEBUDOWA ODCINKA UL. DOLNEJ W ORZESZU	
Tytuł rysunku: PROJEKT ORGANIZACJI RUCHU NA CZAS ROBÓT -		NR RYS.	SKALA 1:1000
OZNAKOWANIE I ZABEZPIECZENIE NA CZAS ROBÓT - ETAP II		5	
PROJEKTANT:		Data: LUTY 2017	
mgr inż. Jarosław Kubis Upr. bud.: SLK/1799/POOD/07			