

TAURON Dystrybucja S.A.
Oddział w Gliwicach
ul. Portowa 14a, 44-102 Gliwice
Klienci Indywidualni: tel. +48 32 303 0 303
Klienci Biznesowi: tel. +48 32 303 0 101



Adres do korespondencji:
ul. Barlickiego 2, 44-100 Gliwice
info@tauron-dystrybucja.pl

Gliwice, dnia 15 wrzesień 2016
TDO11/OMD/RS/4047/S16/058420/2016

Firma Projektowo-Budowlana "ARKON"
Krzysztof Nowak
ul. Wawelska 9/9
44-200 Rybnik

Dotyczy: wniosku o naniesienie uzbrojenia terenu - pod projekt garażu dla remizy OSP w Orzeszu przy ul. Klubowa dz. nr 470/29, 411/72 i 409/72.

Odpowiadając na pismo z dnia 01-09-2016 informujemy, że na wskazanym terenie nie posiadamy podziemnych urządzeń elektroenergetycznych i teletechnicznych. Istniejącą sieć napowietrzną nN należy zinwentaryzować we własnym zakresie.

Przed przystąpieniem do prac w odległości mniejszej niż 5m, od skrajnych przewodów linii napowietrznych nN należy uzgodnić bezpieczne metody pracy ze Spółką TAURON Dystrybucja Serwis S.A. w Tychach ul. Asnyka 1. (Dokumentację należy kierować do POK Katowice, ul. Widok 19).

Odległości powyższe dotyczą użycia dźwignic licząc odległość od najdalej wysuniętej części maszyny do skrajnego przewodu, jak również dla prac wykonywanych w pobliżu naszych urządzeń.

Prace ziemne należy prowadzić w ten sposób, aby nie naruszyć ustojów słupów linii jw. inaczej będą musiały być odbudowane kosztem i staraniem winnego ich uszkodzenia.

Ponadto informujemy, że na danym terenie mogą znajdować się urządzenia elektroenergetyczne i teletechniczne niebędące własnością TAURON Dystrybucja S.A. Oddział w Gliwicach.

Ważność uzgodnienia ustala się na okres dwóch lat, licząc od daty niniejszego pisma.


TAURON Dystrybucja S.A.
Pełnomocnik

Robert Szewczyk

Załączniki: mapa szt.1
Faktura VAT zostanie przesłana odrębną pocztą
Kopia: OMD

MAPA ZASADNICZA

Skala 1:500

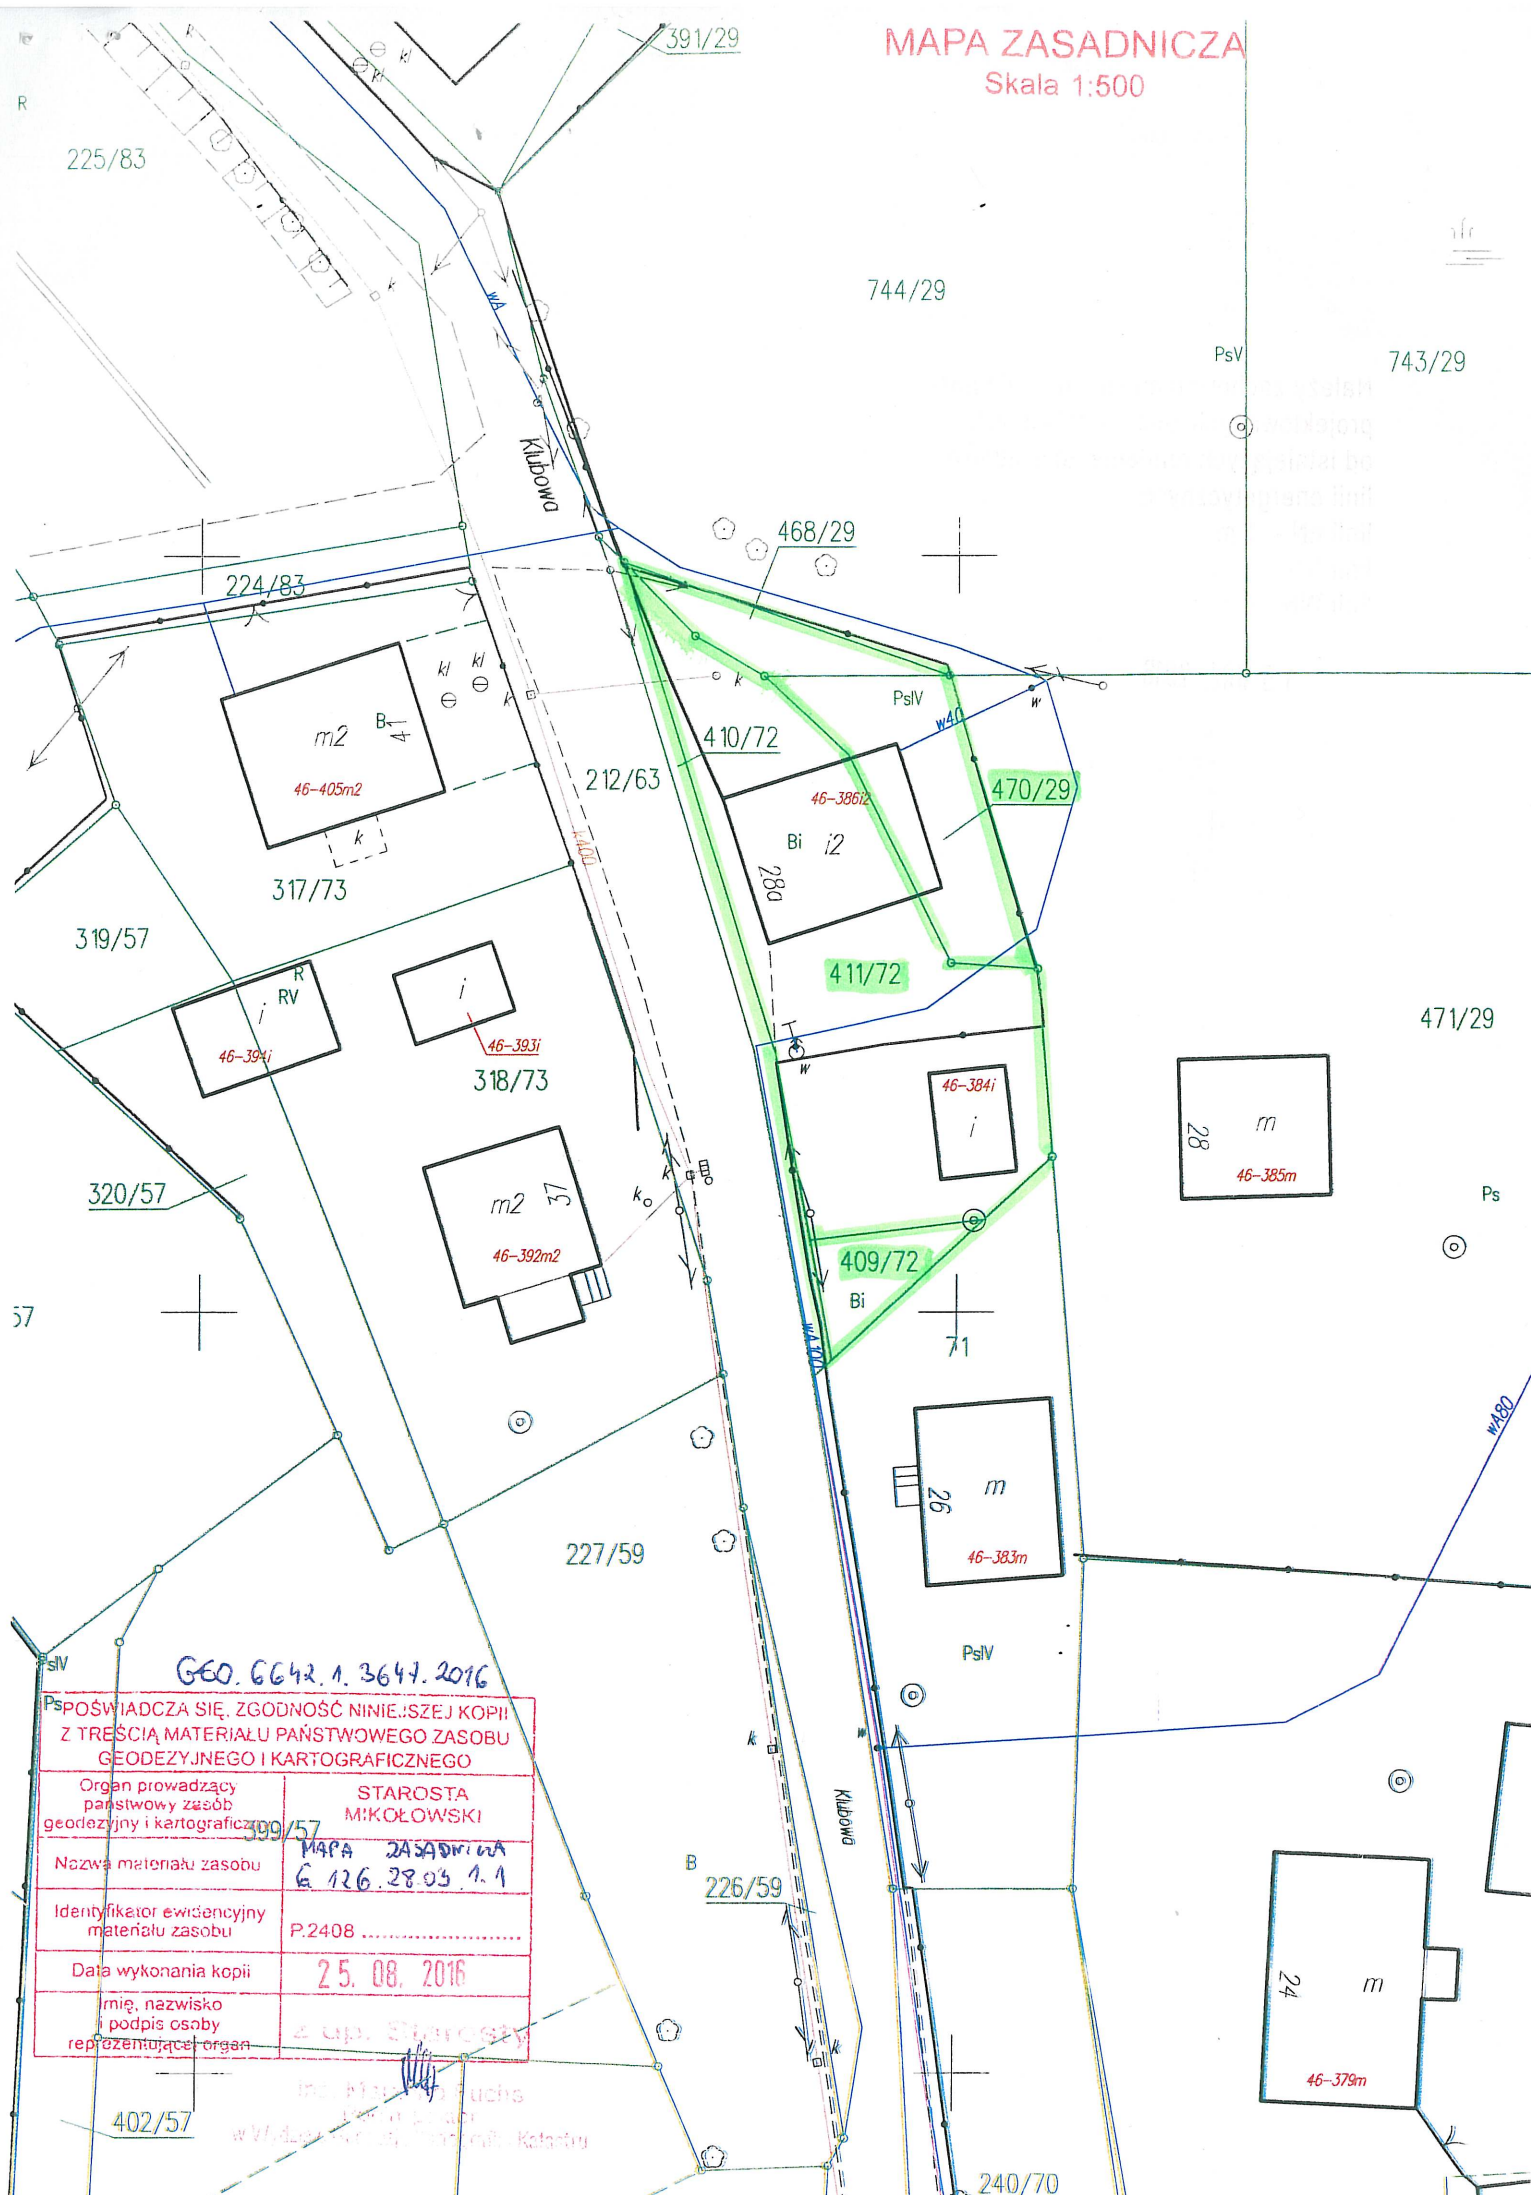

GEO. GG42.1. 3644. 2016

POŚWIADCZA SIĘ, ZGODNOŚĆ NINIEJSZEJ KOPII
Z TREŚCIĄ MATERIAŁU PAŃSTWOWEGO ZASOBU
GEODEZYJNEGO I KARTOGRAFICZNEGO

Organ prowadzący państwowy zasób geodezyjny i kartograficzny	STAROSTA MIKOŁOWSKI
Nazwa materiału zasobu	MAPA ZASADNICZA G 126.28.03.1.1
Identyfikator ewidencyjny materiału zasobu	P.2408
Data wykonania kopii	25.08.2016
Imię, nazwisko i podpis osoby reprezentującej organ	2 up. Starosta

402/57

Ind. Mikołowski
w/w/d...
Kartograf

Przed przystąpieniem do prac w odległości mniejszej niż:

- 5 m od skrajnych przewodów linii napowietrznych nN,
- 10 m od skrajnych przewodów linii napowietrznych SN,
- 15 m od skrajnych przewodów linii napowietrznych WN,

należy uzgodnić bezpieczne metody pracy ze Spółką eksploatującą sieć.

Odległości powyższe dotyczą również użycia dźwigni, licząc odległość od najdalej wysuniętej części maszyny do skrajnego przewodu.

Prace ziemne należy prowadzić w ten sposób, aby nie naruszać ustojów słupów linii jw., inaczej będą musiały być odbudowane kosztem i staraniem winnego ich uszkodzenia.

Należy zachować minimalną odległość
projektowanych sieci podziemnych
od istniejących fundamentów słupów
linii energetycznych:

linii nN - 1 m,

linii SN - 1 m,

linii WN - 5 m

15 WRZ. 2016

TAURON Dystrybucja S.A.

Petrarnocnik



Robert Szewczyk