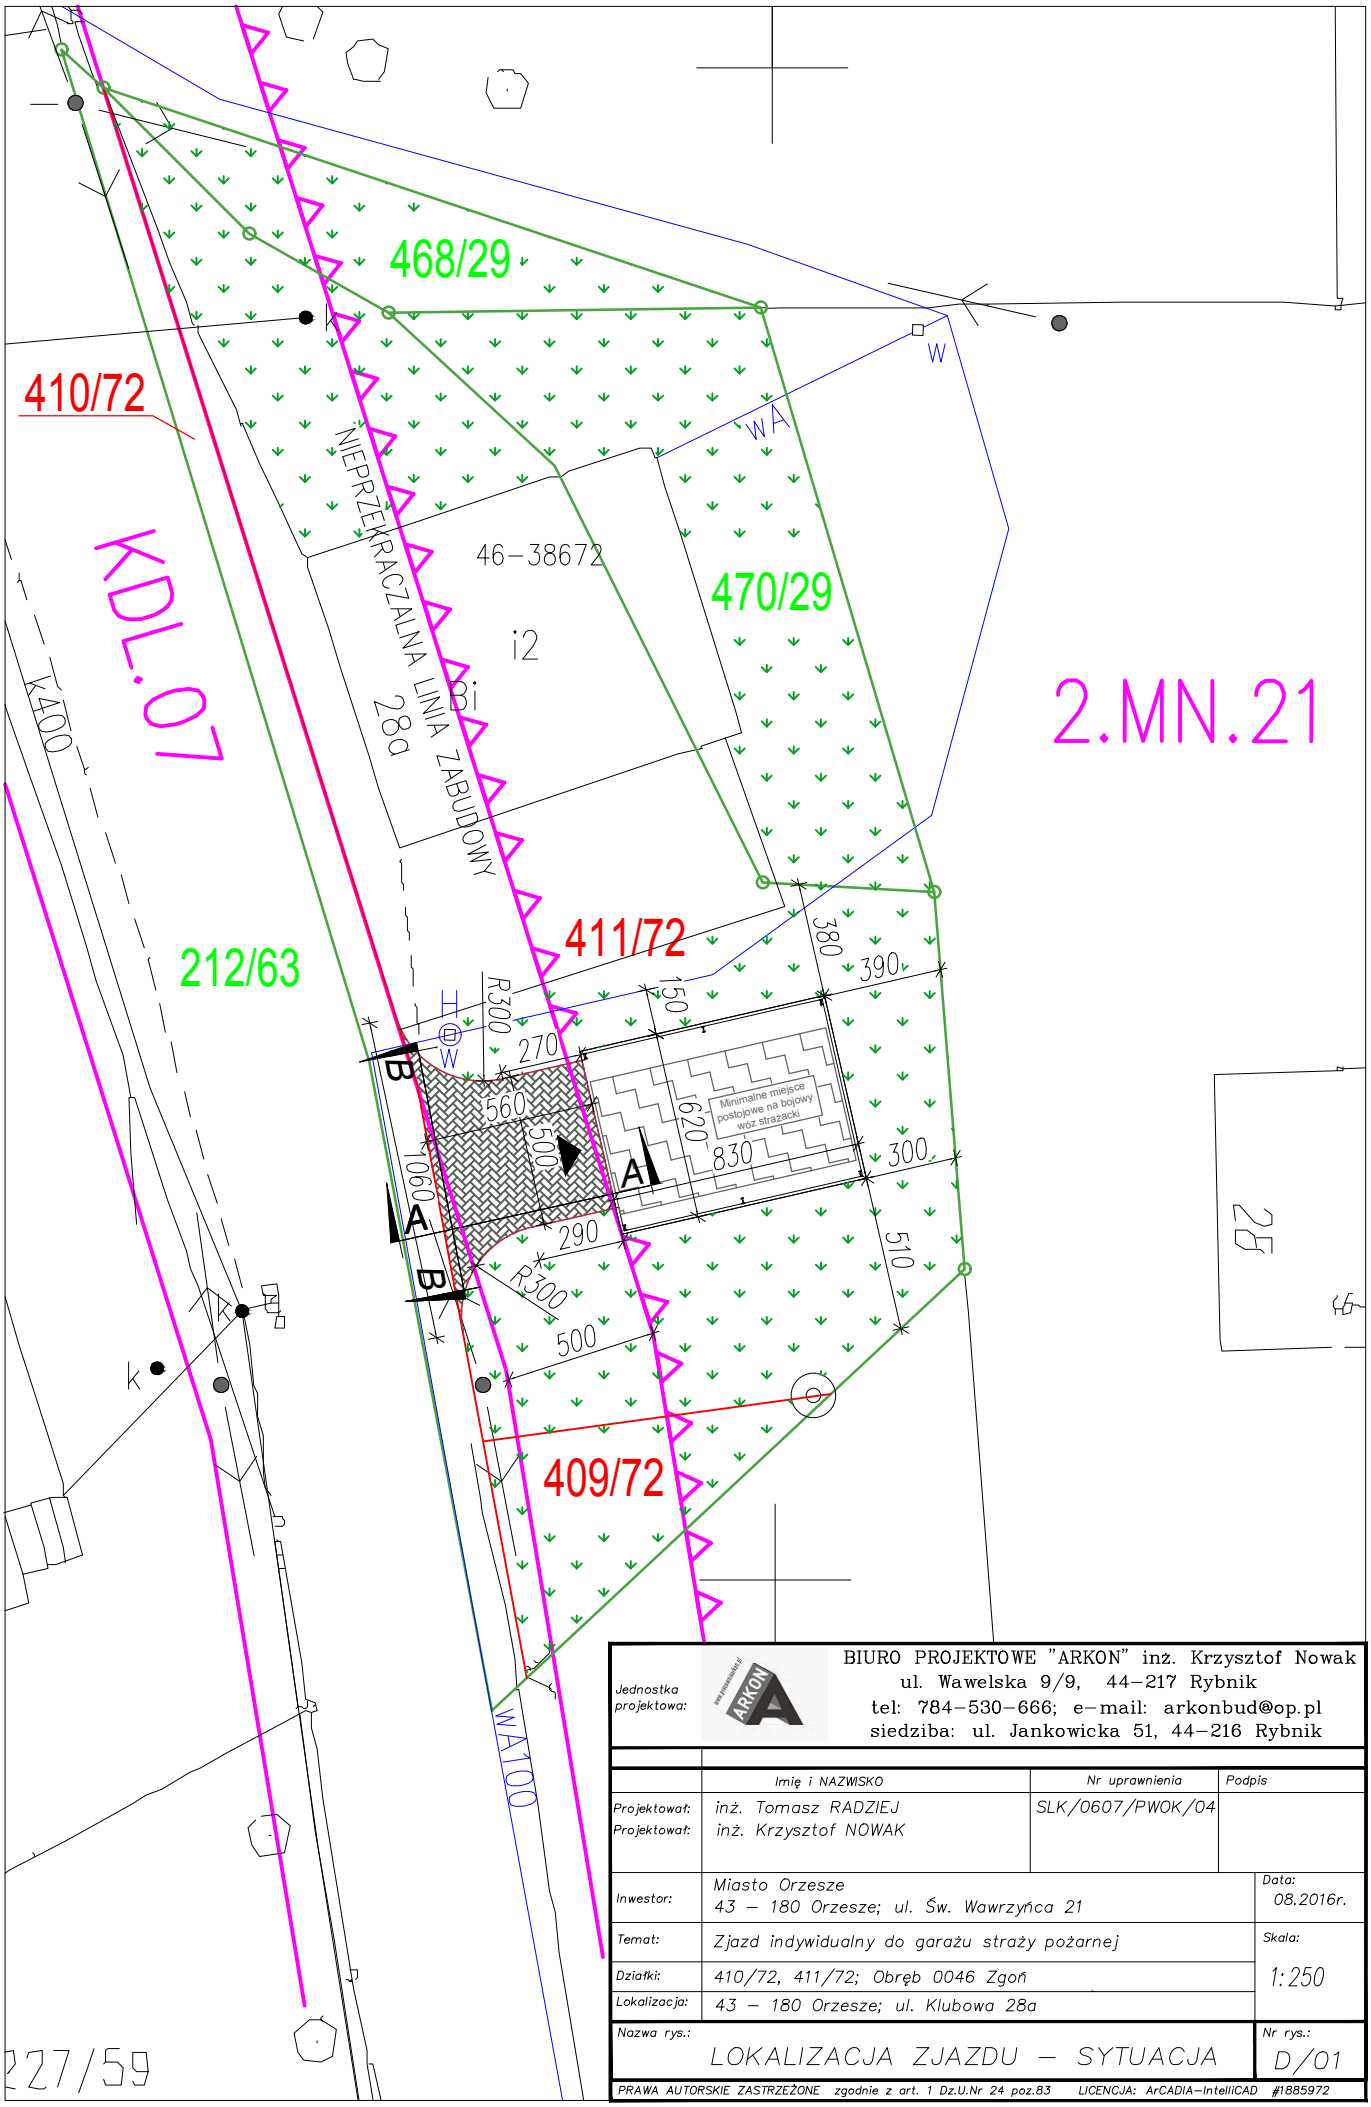

Jednostka projektowa:	BIURO PROJEKTOWE "ARKON" inż. Krzysztof Nowak ul. Wawelska 9/9, 44-217 Rybnik tel: 784-530-666; e-mail: arkonbud@op.pl siedziba: ul. Jankowicka 51, 44-216 Rybnik		
	Imię i NAZWISKO	Nr uprawnienia	Podpis
Projektował: Projektował:	inż. Tomasz RADZIEJ inż. Krzysztof NOWAK	SLK/0607/PWOK/04	
Inwestor:	Miasto Orzesze 43 – 180 Orzesze; ul. Św. Wawrzyńca 21		Data: 08.2016r.
Temat:	Zjazd indywidualny do garażu straży pożarnej		Skala: 1:250
Działki:	410/72, 411/72; Obręb 0046 Zgoń		
Lokalizacja:	43 – 180 Orzesze; ul. Klubowa 28a		
Nazwa rys.:	LOKALIZACJA ZJAZDU – SYTUACJA		Nr rys.: D/01

PRAWA AUTORSKIE ZASTRZEŻONE zgodnie z art. 1 Dz.U.Nr 24 poz.83 LICENCJA: ArCADIA-IntelliCAD #1885972