

P R O N A D – Q”

PROJEKTY I NADZORY Jarosław Kubis
ul. Powstańców Śląskich 77, 43-211 Czarków
NIP: 638-122-59-10; REGON: 273191103
tel.: 0 791 75 12 20; e-mail: kubis.n@gmail.com

Dokumentacja techniczna

Inwestycja: **Przebudowa ul. Mielęckiego w Orzeszu**

Inwestor : **Miasto Orzesze**
 43-180 Orzesze, ul. Św. Wawrzyńca 21

**Podstawa
prawna:** **Umowa nr WK 6/2017 z dnia 07.02.2017 r.**

Opracował: **mgr inż. Jarosław Kubis**
 upr. nr: SLK/1799/POOD/07

Orzesze, marzec 2017r.

Zawartość opracowania :

- **Mapa orientacyjna 1 : 10 000**
- **Kopia mapy zasadniczej 1:1000**
- **Załączniki:**

- Oświadczenie projektanta
- Uprawnienia projektanta
- Zaświadczenie z ŚOIIB


- **Opis techniczny**
- **Część rysunkowa:**

Rys. 1 - Projekt zagospodarowania terenu 1:500

Rys. 2 - Przekroje konstrukcyjne 1:25

- **Informacja BIOZ**
- **Opinia geotechniczna**

This is a detailed topographic map of the KATY area. A prominent red line is drawn across the map, likely indicating a boundary or a specific route. The map features contour lines, buildings, and various street names. Key elevation points are marked with numbers such as 276.83, 274.78, and 273.42. The map also shows a river or stream labeled 'Bierawka' and several other streets including 'Kominiarska', 'W. Reymonta', and 'Miedzydomowa'. The area is labeled 'KATY' in large letters. The map is oriented with North at the top.

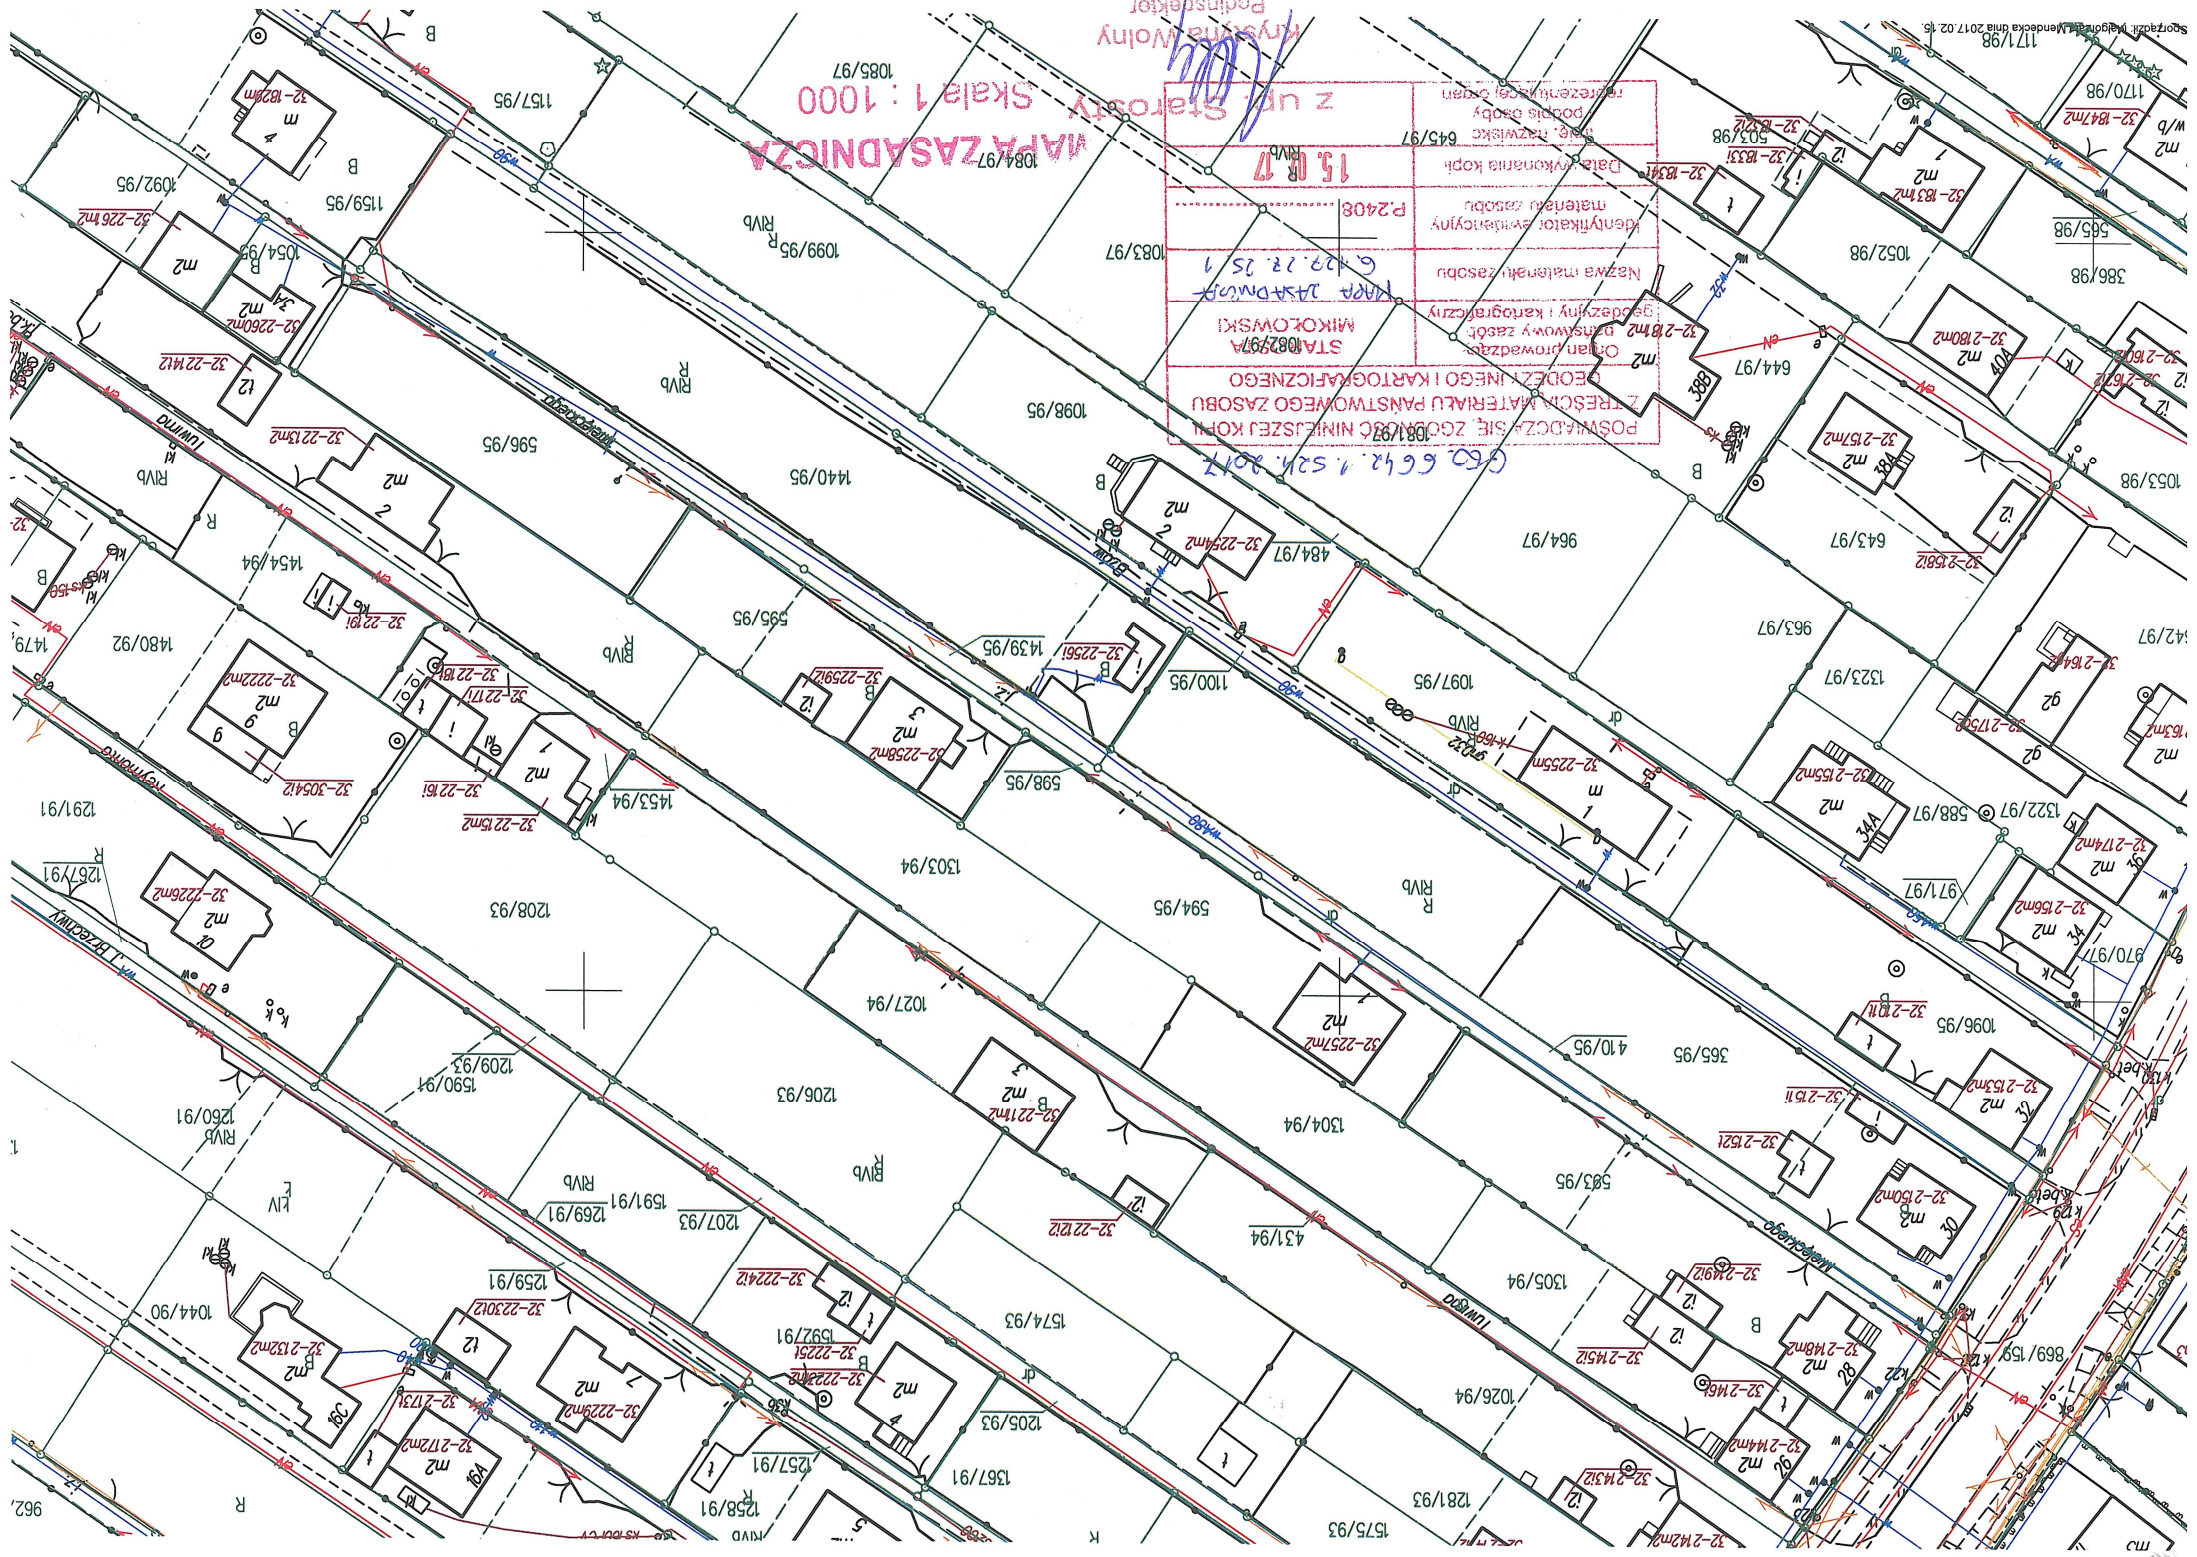


ZAŁĄCZNIKI

Czarków, dnia 28.03.2017 r.

OŚWIADCZENIE PROJEKTANTA

Zgodnie z art.20 ust.4 ustawy Prawo budowlane (Dz. U. Nr 156 z 2006r. poz. 1118 z późn. zmian.) oświadczam, że dokumentacja projektowa dla zadania pn.: **„Przebudowa ul. Mielęckiego w Orzeszu”** wykonana dla Miasta Orzesze, 43-180 Orzesze, ul. Św. Wawrzyńca 21 została opracowana zgodnie z obowiązującymi przepisami oraz zasadami wiedzy technicznej.

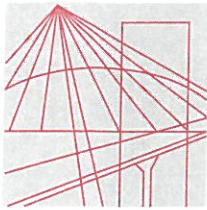

Ś L Ą S K A
O K R Ę G O W A
I Z B A
I N Ż Y N I E R Ó W
B U D O W N I C T W A

SLK/OKK/7131/1799/07

Katowice, dnia 25 czerwca 2007 r.

DECYZJA

Na podstawie art. 24 ust. 1 pkt 2 ustawy z dnia 15 grudnia 2000 r. o samorządach zawodowych architektów, inżynierów budownictwa oraz urbanistów (Dz.U. z 2001 r. Nr 5, poz. 42 z późn. zm.), art. 13 ust. 1 pkt 1 i ust.2, art. 14 ust. 1 pkt 2a ustawy z dnia 7 lipca 1994 r. Prawo budowlane (Dz.U. z 2003 r. Nr 207, poz. 2016 z późn. zm.) oraz § 11 ust. 1 pkt. 1 rozporządzenia Ministra Transportu i Budownictwa z dnia 28 kwietnia 2006 r. w sprawie samodzielnych funkcji technicznych w budownictwie (Dz.U. z 2006 r. Nr 83, poz. 578 z późn. zm.) w związku z art. 104 Kodeksu postępowania administracyjnego (Dz.U. z 2000 r. Nr 98, poz. 1071 z późn. zm.)

Okręgowa Komisja Kwalifikacyjna Śl.OIIB n a d a j e

Panu(i) Jarosławowi Kubis

Inż. budownictwa
ur. dnia 20 grudnia 1975 w Pszczynie

UPRAWNIENIA BUDOWLANE numer ewidencyjny SLK/1799/POOD/07

**do projektowania bez ograniczeń
w specjalności drogowej**

U Z A S A D N I E N I E

Okręgowa Komisja Kwalifikacyjna Śląskiej Okręgowej Izby Inżynierów Budownictwa w Katowicach na podstawie protokołów z postępowania kwalifikacyjnego oraz z przeprowadzonego egzaminu, stwierdziła, że Pan(i) **Jarosław Kubis** posiada wymagane prawem: wykształcenie i praktykę zawodową oraz uzyskał(a) pozytywny wynik egzaminu - konieczne do uzyskania uprawnień budowlanych **do projektowania bez ograniczeń w specjalności drogowej**.


Szczegółowy zakres uprawnień jest określony na odwrocie niniejszej decyzji.

Pouczenie




1. Zgodnie z art. 12 ust. 7 w/w ustawy Prawo budowlane – podstawę do wykonywania samodzielnych funkcji technicznych w budownictwie stanowi wpis do centralnego rejestru Głównego Inspektora Nadzoru Budowlanego oraz wpis na listę członków właściwej izby samorządu zawodowego.
2. Od niniejszej decyzji służy odwołanie do Krajowej Komisji Kwalifikacyjnej Polskiej Izby Inżynierów Budownictwa w Warszawie, za pośrednictwem Okręgowej Komisji Kwalifikacyjnej Śl.OIIB w Katowicach w terminie 14 dni od dnia jej doręczenia.

Otrzymują:

1. Pan(i) Jarosław Kubis
Powstańców Śląskich 77
43-211 Czarków
2. Okręgowa Rada Izby
3. Główny Inspektor
Nadzoru Budowlanego
4. a/a.

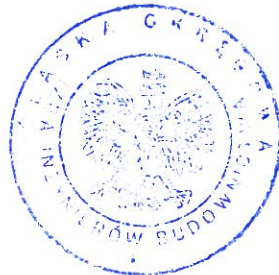

Skład orzekający OKK

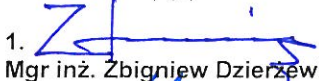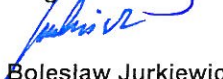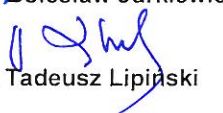
1. 
Mgr inż. Zbigniew Dzierżewicz
2. 
Mgr inż. Bolesław Jurkiewicz
3. 
Mgr inż. Tadeusz Lipiński

z a k r e s:

Na podstawie art. 12 ust. 1 pkt 1 i art. 13 ust. 4 Prawa budowlanego w związku z § 18 ust. 1 rozporządzenia Ministra Transportu i Budownictwa z dnia 28 kwietnia 2006 r. w sprawie samodzielnych funkcji technicznych w budownictwie **Pan(i) Jarosław Kułbis** jest uprawniony(a) w specjalności **drogowej** do:

- 1) projektowania obiektów budowlanych związanych z obiektem budowlanym, takim jak:
 - a) droga, w rozumieniu przepisów o drogach publicznych, z wyłączeniem drogowych obiektów inżynierskich oprócz przepustów,
 - b) droga dla ruchu i postoju statków powietrznych oraz przepust;
 - 2) sprawdzania projektów budowlanych i sprawowania nadzoru autorskiego
 - 3) sprawowania kontroli technicznej utrzymania obiektów budowlanych
- bez ograniczeń.**

Na podstawie §15 rozporządzenia Ministra Transportu i Budownictwa z dnia 28 kwietnia 2006 r. w sprawie samodzielnych funkcji technicznych w budownictwie - uprawnienia niniejsze uprawniają do sporządzania projektów zagospodarowania działki lub terenu w zakresie specjalności drogowej.

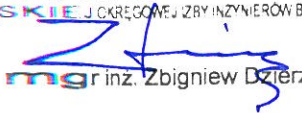PIR Z E W O D N I C Z A C Y
OKRĘGOWEJ KOMISJI KWALIFIKACYJNEJ
ŚLĄSKIEJ OKRĘGOWEJ ZBIY INŻYNIERÓW BUDOWNICTWA

mgr inż. Zbigniew Dzierżewicz



Zaświadczenie

o numerze weryfikacyjnym:

SLK-DQG-9PJ-V4Q *

Pan Jarosław Kubis o numerze ewidencyjnym SLK/BO/0107/03
adres zamieszkania ul. Powstańców Śląskich 77, 43-211 Czarków
jest członkiem Śląskiej Okręgowej Izby Inżynierów Budownictwa i posiada wymagane
ubezpieczenie od odpowiedzialności cywilnej.
Niniejsze zaświadczenie jest ważne do dnia 2017-07-31.

Zaświadczenie zostało wygenerowane elektronicznie i opatrzone bezpiecznym podpisem elektronicznym
weryfikowanym przy pomocy ważnego kwalifikowanego certyfikatu w dniu 2016-08-01 roku przez:

Franciszek Buszka, Przewodniczący Rady Śląskiej Okręgowej Izby Inżynierów Budownictwa.

(Zgodnie art. 5 ust 2 ustawy z dnia 18 września 2001 r. o podpisie elektronicznym (Dz. U. 2001 Nr 130 poz. 1450) dane w postaci
elektronicznej opatrzone bezpiecznym podpisem elektronicznym weryfikowanym przy pomocy ważnego kwalifikowanego certyfikatu są
równoważne pod względem skutków prawnych dokumentom opatrzonym podpisami własnoręcznymi.)

* Weryfikację poprawności danych w niniejszym zaświadczeniu można sprawdzić za pomocą numeru weryfikacyjnego zaświadczenia na
stronie Polskiej Izby Inżynierów Budownictwa www.piib.org.pl lub kontaktując się z biurem właściwej Okręgowej Izby Inżynierów
Budownictwa.

OPIS TECHNICZNY

Spis treści :

1. Wstęp	3
2. Przedmiot opracowania.....	3
3. Dane ogólne	4
3.1. Stan istniejący	4
3.2. Stan projektowany	4
3.2.1 Parametry drogi	4
3.2.2 Przebieg drogi w planie	4
3.2.3 Niweleta drogi.....	4
3.2.4 Przekroje typowe	4
3.2.5 Konstrukcja drogi.....	5
3.2.6 Odwodnienie.....	5
3.2.7 Roboty przygotowawcze.....	5
4. Uwagi techniczne	5

1. Podstawa opracowania :

Podstawę do opracowania dokumentacji projektowej przebudowy ul. Mielęckiego w Orzeszu stanowiło zlecenie Miasta Orzesze, 43-180 Orzesze, ul. Św. Wawrzyńca 21 (Umowa nr WK 6/2017 z dnia 07.02.2017r.).

Merytoryczną podstawę opracowania stanowią:

- aktualna kopia mapy zasadniczej z ewidencją gruntów – w skali 1:1000,
- pomiary terenowe,
- opinia geotechniczna,
- uzgodnienia dokonane z przedstawicielami Zleceniodawcy,
- obwieszczenie Ministra Infrastruktury i Budownictwa z dnia 23 grudnia 2015r w sprawie ogłoszenia jednolitego tekstu Ministra Transportu i Gospodarki Morskiej w sprawie warunków technicznych, jakim powinny odpowiadać drogi publiczne i ich usytuowania (Dz.U. z dnia 29 stycznia 2016r, poz. 124),
- rozporządzenie Ministra Transportu, Budownictwa i Gospodarki Morskiej z dnia 25 kwietnia 2012 r. w sprawie szczegółowego zakresu i formy projektu budowlanego (Dz. U. poz. 462),
- Obwieszczenie Ministra Transportu, Budownictwa i Gospodarki Morskiej z dnia 10 maja 2013 r. w sprawie ogłoszenia jednolitego tekstu rozporządzenia Ministra Infrastruktury w sprawie szczegółowego zakresu i formy dokumentacji projektowej, specyfikacji technicznych wykonania i odbioru robót budowlanych oraz programu funkcjonalno-użytkowego (Dz.U. z 2013r, poz. 1129),
- Obwieszczenie Marszałka Sejmu Rzeczypospolitej Polskiej z dnia 23 sierpnia 2016 r. w sprawie ogłoszenia jednolitego tekstu ustawy o drogach publicznych (Dz. U. z 2016r, poz. 1440).

2. Przedmiot opracowania :

Przedmiotem opracowania projektu jest przebudowa drogi gminnej ul. Mielęckiego w Orzeszu na długości 251,0mb.

Projekt ten przewiduje:

- wykonanie w-wy wyrównawczo-wzmacniającej drogi z kruszywa łamanego,
- wykonanie odcinka cieku z kostki betonowej,
- wykonanie nawierzchni z BA w dwóch warstwach (wiążącej i ścieralnej),
- wykonanie poszerzeń na zjazdach,
- wykonanie poboczy z destruktu asfaltowego,
- uzupełnienie terenów zielonych humusem.

Odwodnienie przedmiotowej drogi odbywać się będzie spadkami poprzecznymi i podłużnymi po terenie działek drogowych i istniejącego koryta ściekowego.

Przebudowę drogi należy poprowadzić po istniejącym terenie z korektą spadków poprzecznych i podłużnych.

Obszar przebudowy drogi nie jest objęty miejscowym planem zagospodarowania przestrzennego.

Przebudowa przedmiotowej drogi jest w całości zlokalizowana w pasie drogowym na działkach o nr: 410/95, 1439/95 i 598/95 własności Miasta Orzesze.

Przebudowa drogi nie spowoduje zwiększenia liczby pojazdów o większej masie dopuszczalnej i zwiększonej prędkości.

Przebudowa drogi nie przewiduje wycinki drzew.

Teren inwestycji uzbrojony jest w sieć wodociagową i napowietrzną energetyczną. Z uwagi

na prowadzenie robót powierzchniowych, dla kolizji ww. sieci nie występowało o uzgodnienia branżowe. Jednakże roboty należy prowadzić w odniesieniu do odpowiednich norm branżowych głównie elektrycznych, w oparciu o normę PN-90/E-06401 oraz zgodnie z zaleceniami podanymi w N-SEP-E-004.

3. Dane ogólne:

3.1 Stan istniejący

Ulica Mielęckiego jest drogą dojazdową bez wylotu, utwardzoną kruszywem i destruktem asfaltowy na szerokość ok. 3,0m. Wzdłuż drogi zlokalizowane są zjazdy do posesji.

Na potrzeby opracowania przedmiotowego projektu w obrębie przebudowy drogi zlecono opracowanie opinii geotechnicznej. Na podstawie przeprowadzonych prac geotechnicznych teren inwestycji zalicza się do I kategorii geotechnicznej przy prostych warunkach gruntowo-wodnych. Natomiast zalegające w podłożu grunty rodzime zalicza się do grupy nośności podłoża G1 i G2.

Z odwiertów geologicznych wynika, że droga posiada podbudowę tłuczniową i destruktu asfaltowego grubości od 10-20cm.

3.2 Stan projektowany

3.2.1 Parametry drogi

Do przebudowy przedmiotowej drogi przyjęto:

- klasa drogi D,
- kategoria obciążenia ruchem KR 1,
- prędkość projektową $V_p=30\text{km/h}$,
- nawierzchnia z betonu asfaltowego w dwóch warstwach (4+4cm),
- szerokość drogi 3,0m,
- spadek poprzeczny jednostronny 2%.

3.2.2 Przebieg drogi w planie

Przebudowę drogi należy poprowadzić po terenie pasa drogowego na działkach drogowych. Przebudowa drogi rozpoczyna się od pasa drogowego ul. Żorskiej, a kończy na granicy działki pos. nr 4. Wzdłuż całego tego odcinka drogi zlokalizowane są zjazdy do posesji, gdzie zaprojektowano poszerzenia do granicy działek.

3.2.3 Niweleta drogi

Niweletę drogi należy poprowadzić po istniejącym terenie dokonując korekt zapadlisk i nierówności jezdni.

3.2.4 Przekroje typowe

Przekrój poprzeczny drogi zaprojektowano z dostosowaniem się do istniejących warunków terenowych jako jednostronny 2%. Na końcowym odcinku przed pos. nr 4 spadek należy odwrócić w celu odprowadzenia wody opadowej do istniejącego koryta ściekowego.

Biorąc pod uwagę istniejącą konstrukcję drogi, projektowana szerokość nawierzchni drogi z betonu asfaltowego jest stała i wynosi 3,0m.

W granicach działki drogowej projekt zakłada wykonanie na zjazdach do posesji wyrównania kruszywem i nawierzchni z BA jak dla drogi.

3.2.5 Konstrukcja drogi

Projektowany przekrój konstrukcyjny drogi i poszerzeń na zjazdach do posesji składa się z:

- w-wy ścieralnej z betonu asfaltowego AC8S - gr. 4cm,
- w-wy wiążącej z betonu asfaltowego AC11W – gr. 4cm,
- w-wy wyrównawczo-wzmacniającej podbudowy z mieszanki kruszywa łamanego frakcji 0/31,5mm gr. 8cm,
- istniejącej konstrukcji drogi.

Na istniejącej konstrukcji podbudowy i poboczach projekt zakłada przed zabudową nawierzchni z BA wykonanie profilowania i wyrównania drogi mieszanką kruszywa łamanego 0/31,5mm na śr. gr. 8cm.

Przed ułożeniem w-wy wiążącej i ścieralnej z betonu asfaltowego, należy nawierzchnie skropić emulsją asfaltową w ilości min. 0,80 i 0,50kg/m².

Na poboczach drogi zaprojektowano 0,50m pobocza z destruktu asfaltowego. Pomiędzy poboczem, a ogrodzeniami posesji teren zielony należy zahumusować i obsiać trawą.

3.2.6 Odwodnienie

Odwodnienie powierzchniowe zostało zapewnione poprzez zaprojektowanie odpowiednich pochyleń poprzecznych i podłużnych jezdni po terenie działek drogowych. Na końcowym odcinku projekt zakłada zmianę spadku nawierzchni z uwagi na sprowadzenie wód opadowych do istniejącego koryta ściekowego. W tym celu należy wykonać w istniejącej nawierzchni zjazdu koryto ściekowe szer. 0,50m z kostki betonowej Holland, ułożonej na w-wie podsypki cementowo-piaskowej. Koryto powinno łączyć nową nawierzchnię z istniejącym ciekiem. Natomiast końcówkę projektowanej nawierzchni z BA należy tak uformować aby możliwy był spływ wód opadowych do projektowanego i istniejącego cieku.

3.2.7 Roboty przygotowawcze

Przed przystąpieniem do wykonania nawierzchni, należy na wlocie od ul. Żorskiej rozebrać istniejącą nawierzchnię przy odwodnieniu liniowym tak, aby umożliwić połączenie się nowej nawierzchni z ciekiem. Wzdłuż drogi należy ściąć pobocza, a nawierzchnię drogi i zjazdów odpowiednio wyprofilować.

Materiał pochodzący z rozbiórek należy wywieść poza teren budowy i zutylizować.

4. Uwagi techniczne

Wszystkie roboty należy wykonać zgodnie ze sztuką budowlaną, zasadami wiedzy technicznej, obowiązującymi normami oraz przepisami i wytycznymi oraz zgodnie z Szczegółowymi Specyfikacjami Technicznymi będącymi integralną częścią dokumentacji.


Wszystkie materiały użyte do przebudowy drogi powinny posiadać odpowiednie atesty i certyfikaty.

Roboty związane z przebudową drogi należy oznakować zgodnie z „projektem organizacji ruchu na czas prowadzonych robót”.

W trakcie robót należy zwrócić szczególną uwagę na sieci uzbrojenia terenu. Jakikolwiek zbliżenia należy uzgodnić z odpowiednimi gestorami sieci. Przed przystąpieniem do robót należy wykonać ręczne odkrywki sieci.

Wszystkie przyległe bezpośrednio tereny ziemne należy zahumusować i obsiać trawą.


CZĘŚĆ RYSUNKOWA

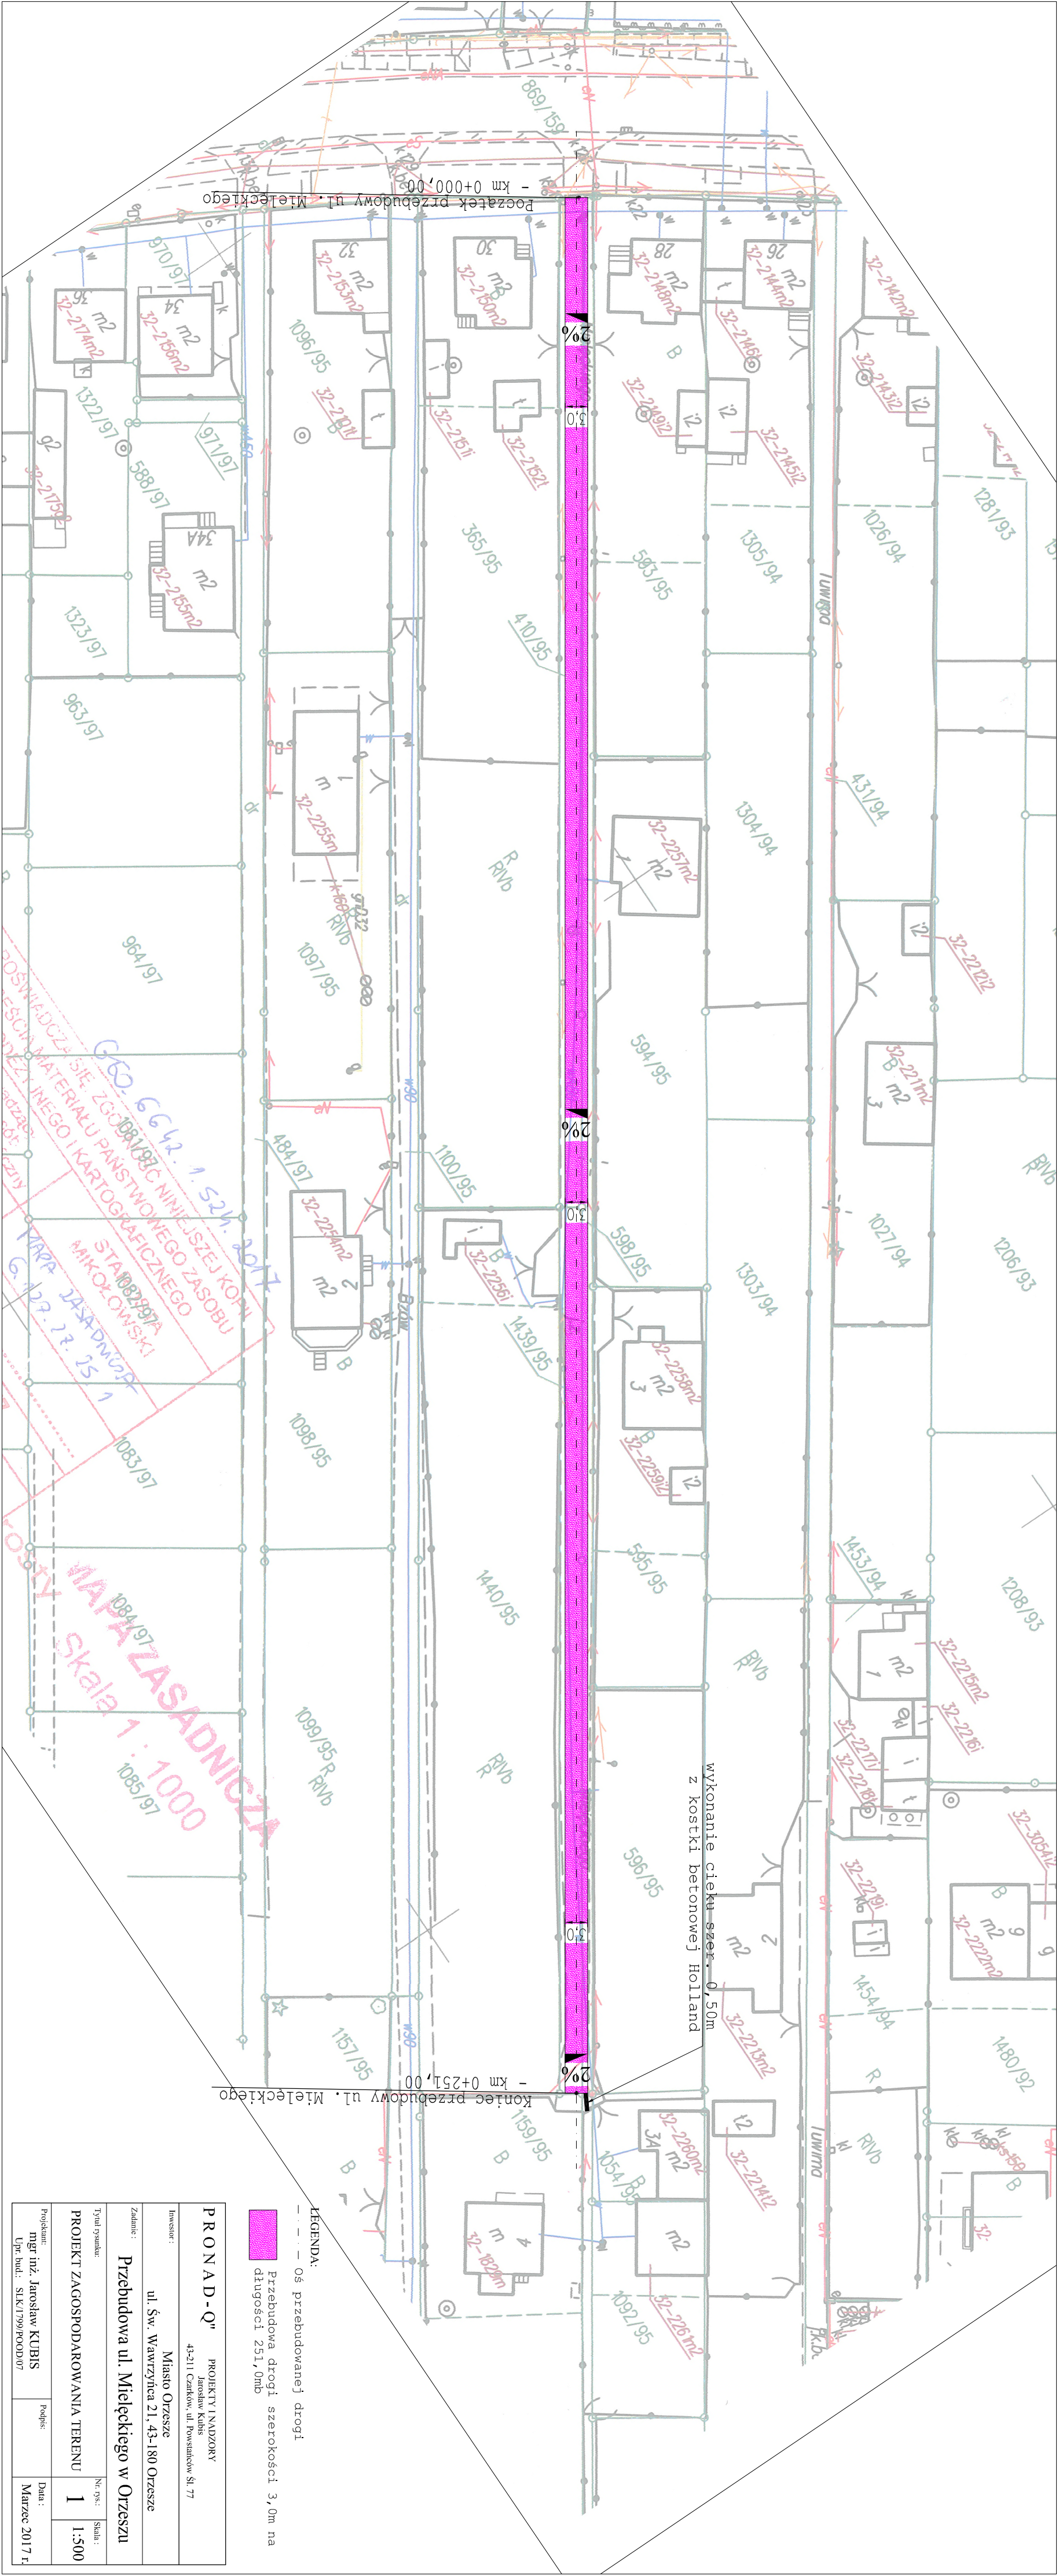

LEGENDA:
- - - - - Os. przebudowanej drogi
Przebudowa drogi szerokości 3,0m na
długości 251,0mb


PRONAD-Q		PROJEKT INADZOK	
Inwestor:		Jurek Kuba	
ul. Św. Wawrzynca 21, 43-180 Orzesze		43-211 Cielkow, ul. Powsinowski 17	
Zadanie:		Przebudowa ul. Mieleckiego w Orzeszu	
Projekt zagospodarowania terenu		Skala:	
mjr inż. Jurek Kuba		1	
Lp. bud.: SK.1799/POD07		Data:	
		Marzec 2017 r.	

PRZEKRÓJ KONSTRUKCYJNY DROGI

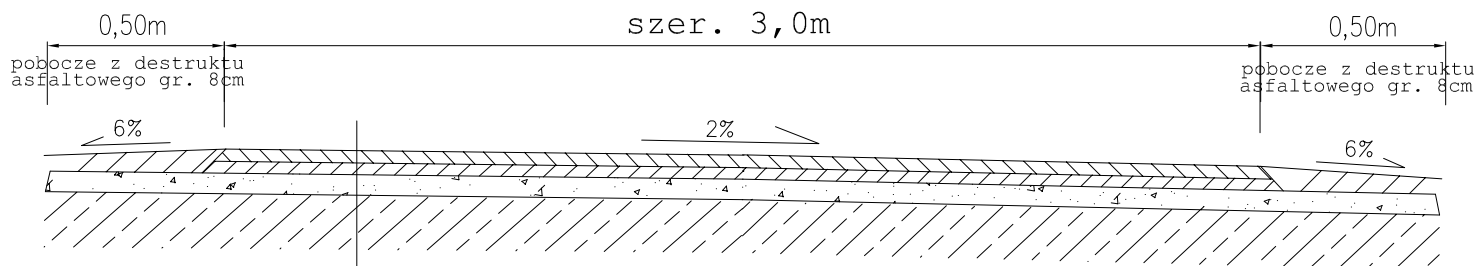

w-wa ścieralna z betonu asfaltowego gr. 4cm - AC8S
w-wa wiążąca z betonu asfaltowego śr. gr. 4cm - AC11W
w-wa profilująco-wzmacniająca z mieszanki kruszywa łamanego 0/31,5mm średniej grubości 8cm
istniejąca konstrukcja drogi

SZCZEGÓŁ WYKONANIA CIEKU Z KOSTKI BETONOWEJ

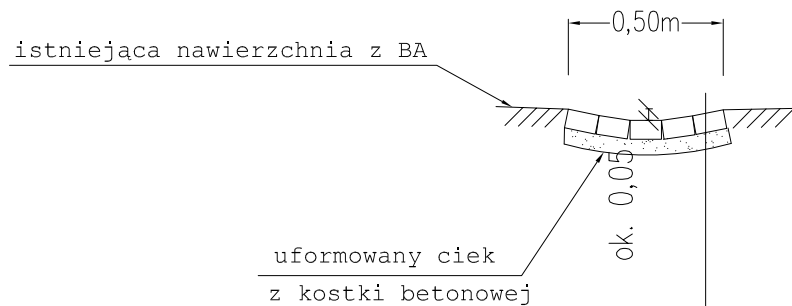

kostka bet. Holland gr.6cm, koloru szarego
podsyпка cem.-piask. gr. 5cm
wyrównanie podłoża kruszywem łamanym 0/31,5mm

PRONAD - Q"

PROJEKTY I NADZORY
Jarosław Kubis
43-211 Czarków, ul. Powstańców Śl. 77

Inwestor :

Miasto Orzesze
ul. Św. Wawrzyńca 21, 43-180 Orzesze

Zadanie :

Przebudowa ul. Mieleckiego w Orzeszu

Tytuł rysunku:

PRZEKROJE KONSTRUKCYJNE

Nr. rys.:

2

Skala :

1:25

Projektant:

mgr inż. Jarosław KUBIS

Upr. bud.: SLK/1799/POOD/07

Podpis:

Data :

Marzec 2017 r.

Informacja BIOZ

Inwestycja: **Przebudowa ul. Mielęckiego w Orzeszu**

Inwestor : **Miasto Orzesze**
 43-180 Orzesze, ul. Św. Wawrzyńca 21

**Podstawa
prawna:** **Umowa nr WK 6/2017 z dnia 07.02.2017 r.**

Opracował: **mgr inż. Jarosław Kubis**
 upr. nr: SLK/1799/POOD/07

Informacja BIOZ sporządzona została zgodnie z Rozporządzeniem Ministra Infrastruktury z dnia 23 czerwca 2003r. w sprawie informacji dotyczącej bezpieczeństwa i ochrony zdrowia oraz planu bezpieczeństwa i ochrony zdrowia

1. Część ogólna

1.1 Nazwa i adres obiektu budowlanego

Przebudowa ul. Mielęckiego w Orzeszu.

1.2 Nazwa i adres inwestora:

Miasto Orzesze
ul. Św. Wawrzyńca 21
43-180 Orzesze

1.3 Biuro projektowe:

PRONAD-Q” Projekty i Nadzory
Jarosław Kubis
ul. Powstańców Śl. 77
43-211 Czarków

2. Zakres robót dla zamierzenia budowlanego

2.1 Roboty przygotowawcze

- profilowanie i zagęszczanie podłoża,
- wyrównanie istniejącej konstrukcji kruszywem łamanym;

2.2 Nawierzchnie

- oczyszczenie i skropienie nawierzchni emulsją asfaltową,
- wykonanie w-wy wiążącej jezdni i zjazdów z betonu asfaltowego,
- wykonanie w-wy ścieralnej jezdni i zjazdów z betonu asfaltowego;

2.3 Roboty wykończeniowe:

- wykonanie poboczy z destruktu asfaltowego.

3. Wykaz istniejących obiektów budowlanych

Na terenie objętym opracowaniem występują urządzenia nadziemne i podziemne uzbrojenia terenu.

4. Elementy zagospodarowania terenu, które mogą stwarzać zagrożenie bezpieczeństwa i zdrowia ludzi.

Na terenie objętym opracowaniem występują sieci uzbrojenia terenu mogące stwarzać zagrożenie bezpieczeństwa i zdrowia ludzi.

5. Przewidywane zagrożenia występujące podczas realizacji robót budowlanych

Podczas wykonania robót budowlanych związanych z remontem drogi mogą wystąpić

roboty określone w Art. 21a, ust. 2. Zagrożenia te mogą wystąpić podczas wykonania robót związanych z wykonaniem wyrównania podbudowy i nawierzchni z betonu asfaltowego.

6. Sposób prowadzenia instruktażu pracowników przed przystąpieniem do realizacji robót szczególnie niebezpiecznych

- a) pracownik powinien być przeszkolony w zakresie prowadzenia prac w wykopach,
- b) pracownik powinien posiadać właściwe uprawnienia do obsługi maszyn i urządzeń.

7. Środki techniczne i organizacyjne zapobiegające niebezpieczeństwom wynikającym z wykonania robót budowlanych w strefach szczególnego zagrożenia zdrowia.

Pracownik powinien być wyposażony w odpowiedni sprzęt ochronny i zabezpieczający do prowadzenia tego typu prac. Sprzęt i urządzenia powinny posiadać odpowiednie atesty.

OPINIA GEOTECHNICZNA

***ustalająca warunki gruntowo-wodne dla potrzeb projektu
przebudowy ulicy Mielęckiego w Orzeszu***

Inwestor:

Miasto Orzesze
ul. św. Wawrzyńca 21, 43-180 Orzesze

Opracował:

.....

mgr inż. Jarosław Łukasiński

- Marzec 2017 -

1. WSTĘP I INFORMACJE OGÓLNE	3
2. LOKALIZACJA TERENU BADAŃ	3
3. ZAKRES WYKONANYCH PRAC	3
4. BUDOWA GEOLOGICZNA	4
5. WARUNKI WODNE	4
6. WARUNKI GEOTECHNICZNE	4
7. PODSUMOWANIE	5
8. SPIS LITERATURY I MATERIAŁÓW ARCHIWALNYCH	5

Spis załączników:

- Załącznik nr 1 Mapa dokumentacyjna
- Załącznik nr 2 Karty otworów badawczych
- Załącznik nr 3 Tabela normowych parametrów geotechnicznych
- Załącznik nr 4 Objaśnienie symboli i znaków użytych na przekrojach

1. Wstęp i informacje ogólne

Inwestor:	Miasto Orzesze ul. św. Wawrzyńca 21, 43-180 Orzesze
------------------	--

Wykonawca:	BIO – GEO Wioleta Małecka ul. Łączna 53G, 44-200 Rybnik
-------------------	--

Podstawę prawną opracowania stanowi Rozporządzenie Ministra Transportu, Budownictwa i Gospodarki Morskiej z dnia 25 kwietnia 2012 r. w sprawie ustalenia geotechnicznych warunków posadowienia obiektów budowlanych (Dz. U. 2012, poz. 463).

Zadaniem zleconego rozpoznania geotechnicznego było rozpoznanie warunków gruntowo-wodnych występujących w podłożu przewidzianym pod inwestycję.

Do opracowania niniejszej dokumentacji wykorzystano:

- Szczegółową Mapę Geologiczną Polski – arkusz Tychy w skali 1:50000;
- Rozporządzenie Ministra Transportu, Budownictwa i Gospodarki Morskiej z dnia 25 kwietnia 2012 r. w sprawie ustalenia geotechnicznych warunków posadowienia obiektów budowlanych (Dz. U. 2012, poz. 463);
- Katalog Typowych Konstrukcji Nawierzchni Podatnych i Półsztywnych – GDDKiA;
- dane z wizji terenu i własne materiały archiwalne (opracowania geotechniczne);
- wyniki wierceń i badań terenowych;
- badania laboratoryjne;
- obowiązujące normy.

2. Lokalizacja terenu badań

Administracyjnie teren badań należy do powiatu mikołowskiego będącego częścią województwa śląskiego.

Lokalizację szczegółową wykonanych badań przedstawiono na mapie dokumentacyjnej (załączniki 1).

3. Zakres wykonanych prac

Zgodnie ze zleceniem w miejscach wskazanych przez Projektanta odwiercono 2 otwory do głębokości 1,5 m ppt.

Otwory wykonano wiertnicą mechaniczną WSG-160, metodą na sucho, przy użyciu świdra ślimakowego o średnicy 110 mm. W trakcie prowadzonych prac badawczych wykonano analizę makroskopową występujących w otworach gruntów, określając ich stratyografię, genezę i litologię oraz podstawowe cechy fizyczne (barwę, wilgotność, stan).

W otworach przeprowadzono obserwację nawierconego i ustabilizowanego zwierciadła wód gruntowych. Po przeprowadzeniu badań terenowych otwory zasypano

urobkiem własnym z zachowaniem kolejności przewiercanych warstw. Wykonane wiercenia badawcze i sposób likwidacji otworów nie wpłynęły na zmianę parametrów geotechnicznych podłoża jak również na zmianę środowiska naturalnego.

Prace terenowe prowadzono pod stałym dozorem uprawnionego geologa mgr inż. Rafała Hawełki.

4. Budowa geologiczna

Konstrukcję istniejącej ulicy stanowi droga gruntowa (zbudowana ze żwiru, kamieni, piasku).

Podłoże rodzime zalega od głębokości 0,1-0,2 m p.p.t. - budują je grunty pochodzenia lodowcowego – piaski drobne, a głębiej gliny.

Utwory czwartorzędowe do głębokości rozpoznania nie zostały przewiercone.

5. Warunki wodne

Wierceniami wykonanymi w marcu 2017 roku stwierdzono, że w podłożu do głębokości rozpoznania brak jest zwierciadła wód gruntowych.

6. Warunki geotechniczne

Podziału gruntów podłoża naturalnego na odpowiednie warstwy geotechniczne dokonano na podstawie wierceń badawczych, prac laboratoryjnych, stosując normy **PN-81/B03020** oraz **PN-86-B-02480**. Grupy nośności podłoża wyznaczono zgodnie z Katalogiem Typowych Konstrukcji Nawierzchni Podatnych i Półsztywnych (GDDKiA).

W dokumentowanym terenie wydzielono II grupy genetycznych utworów:

- grupę I – obejmująca grunty antropogeniczne;
- grupę II – do której zaliczono grunty pochodzenia lodowcowego.

Zalegające w podłożu grunty ze względu na zróżnicowanie parametrów fizyko-mechanicznych i genezę podzielono na następujące warstwy geotechniczne:

Warstwa I:

Obejmuje drogę gruntową, zbudowaną z żwiru, kamieni, piasku, o grubości 10-20 cm.

Warstwa IIa:

Obejmuje rodzime grunty piaszczyste – piaski drobne lokalnie zaglinione lub z domieszką żwiru. Grunty są wilgotne, w stanie średnio zagęszczonym, o przyjętym ogólnie stopniu zagęszczenia $I_D = 0,50$. Zaliczono je do gruntów niewysadzinowych, grupa nośności podłoża G1 (rejon otworu 2) oraz wątpliwie wysadzinowych (rejon otworu 1).

Warstwa IIb:

Obejmuje rodzime grunty średnio spoiste – gliny. Grunty są wilgotne, w stanie plastycznym, o przyjętym ogólnie stopniu plastyczności $I_L = 0,35$. Zaliczono je do gruntów bardzo wysadzinowych, grupa nośności podłoża G4. Przyjęto dla nich grupę konsolidacji C.

Parametry geotechniczne gruntu określono metodą „B” biorąc jako cechę wiodącą stopień plastyczności w przypadku gruntów spoistych oraz stopień zagęszczenia dla gruntów niespoistych.

Uzupełnieniem opisu warstw geotechnicznych są załączone karty otworów badawczych (załącznik nr 2). Wartości parametrów geotechnicznych dla wydzielonych warstw zawiera załącznik nr 3 – tabela normowych parametrów geotechnicznych.

7. Podsumowanie


1. W wyniku przeprowadzonych prac badawczych dla rozpoznania warunków gruntowo-wodnych dla potrzeb projektowanej inwestycji w marcu 2017 r. w miejscach wskazanych przez Projektanta odwiercono 2 otwory badawcze. Szczegółowe wykształcenie litologiczne badanego terenu przedstawiono na kartach otworów badawczych (załącznik nr 2).
2. Konstrukcję istniejącej ulicy stanowi droga gruntowa (zbudowana ze żwiru, kamieni, piasku), o grubości 10-20 cm. Podłoże rodzime zalega od głębokości 0,1-0,2 m p.p.t. - budują je grunty pochodzenia lodowcowego – piaski drobne (grupa nośności G1-G2), a głębiej gliny (grupa nośności G4).
3. W podłożu do głębokości rozpoznania brak jest zwierciadła wód gruntowych.
4. Podczas obliczeń projektowych należy uwzględnić przestrzenny układ gruntów przedstawiony na kartach otworów badawczych (załącznik nr 2) oraz parametry geotechniczne poszczególnych warstw (załącznik nr 3).
5. Zgodnie z informacjami uzyskanymi od Projektanta, planowana inwestycja zalicza się do I kategorii geotechnicznej obiektu. Warunki gruntowo-wodne można przyjąć jako proste.
6. Ostateczna decyzja co do oceny warunków gruntowo-wodnych jak i ustalenia kategorii geotechnicznej obiektu należy zgodnie z przepisami Prawa Budowlanego do Projektanta-Konstruktora.
7. Zgodnie z Katalogiem Nakładów Rzeczowych nr 2-01 – Budowle i roboty ziemne – roboty ziemne będą prowadzone w gruntach o kategorii urabialności II (warstwa IIa) i III (warstwy I i IIb).
8. Normowa głębokość przemarzania gruntów dla tego rejonu wynosi 1,0 m p.p.t.


8. Spis literatury i materiałów archiwalnych

- Mapa Geologiczna Polski - skala 1: 50 000
- E. Stupnicka „Geologia regionalna Polski”
- A. Wieczysty „Hydrogeologia inżynierska”

- Z. Pazdro „Hydrogeologia ogólna”
- Z. Wiłun „Zarys geotechniki”
- Rozporządzeniem Ministra Transportu, Budownictwa i Gospodarki Morskiej z dnia 25 kwietnia 2012 r. w sprawie ustalenia geotechnicznych warunków posadowienia obiektów budowlanych (Dz. U. 2012, poz. 463);
- Katalog Typowych Konstrukcji Nawierzchni Podatnych i Półsztywnych – Generalna Dyrekcja Dróg Krajowych i Autostrad
- Katalog Nakładów Rzeczowych nr 2-01 – Budowle i roboty ziemne – Ministerstwo Gospodarki Przestrzennej i Budownictwa, 1997.
- Normy: PN – 81/B – 03020, PN – 86/B – 02480, PN – 74/B – 04452, PN – B – 06050, PN-80 B-01800.

otwór badawczy ● 01

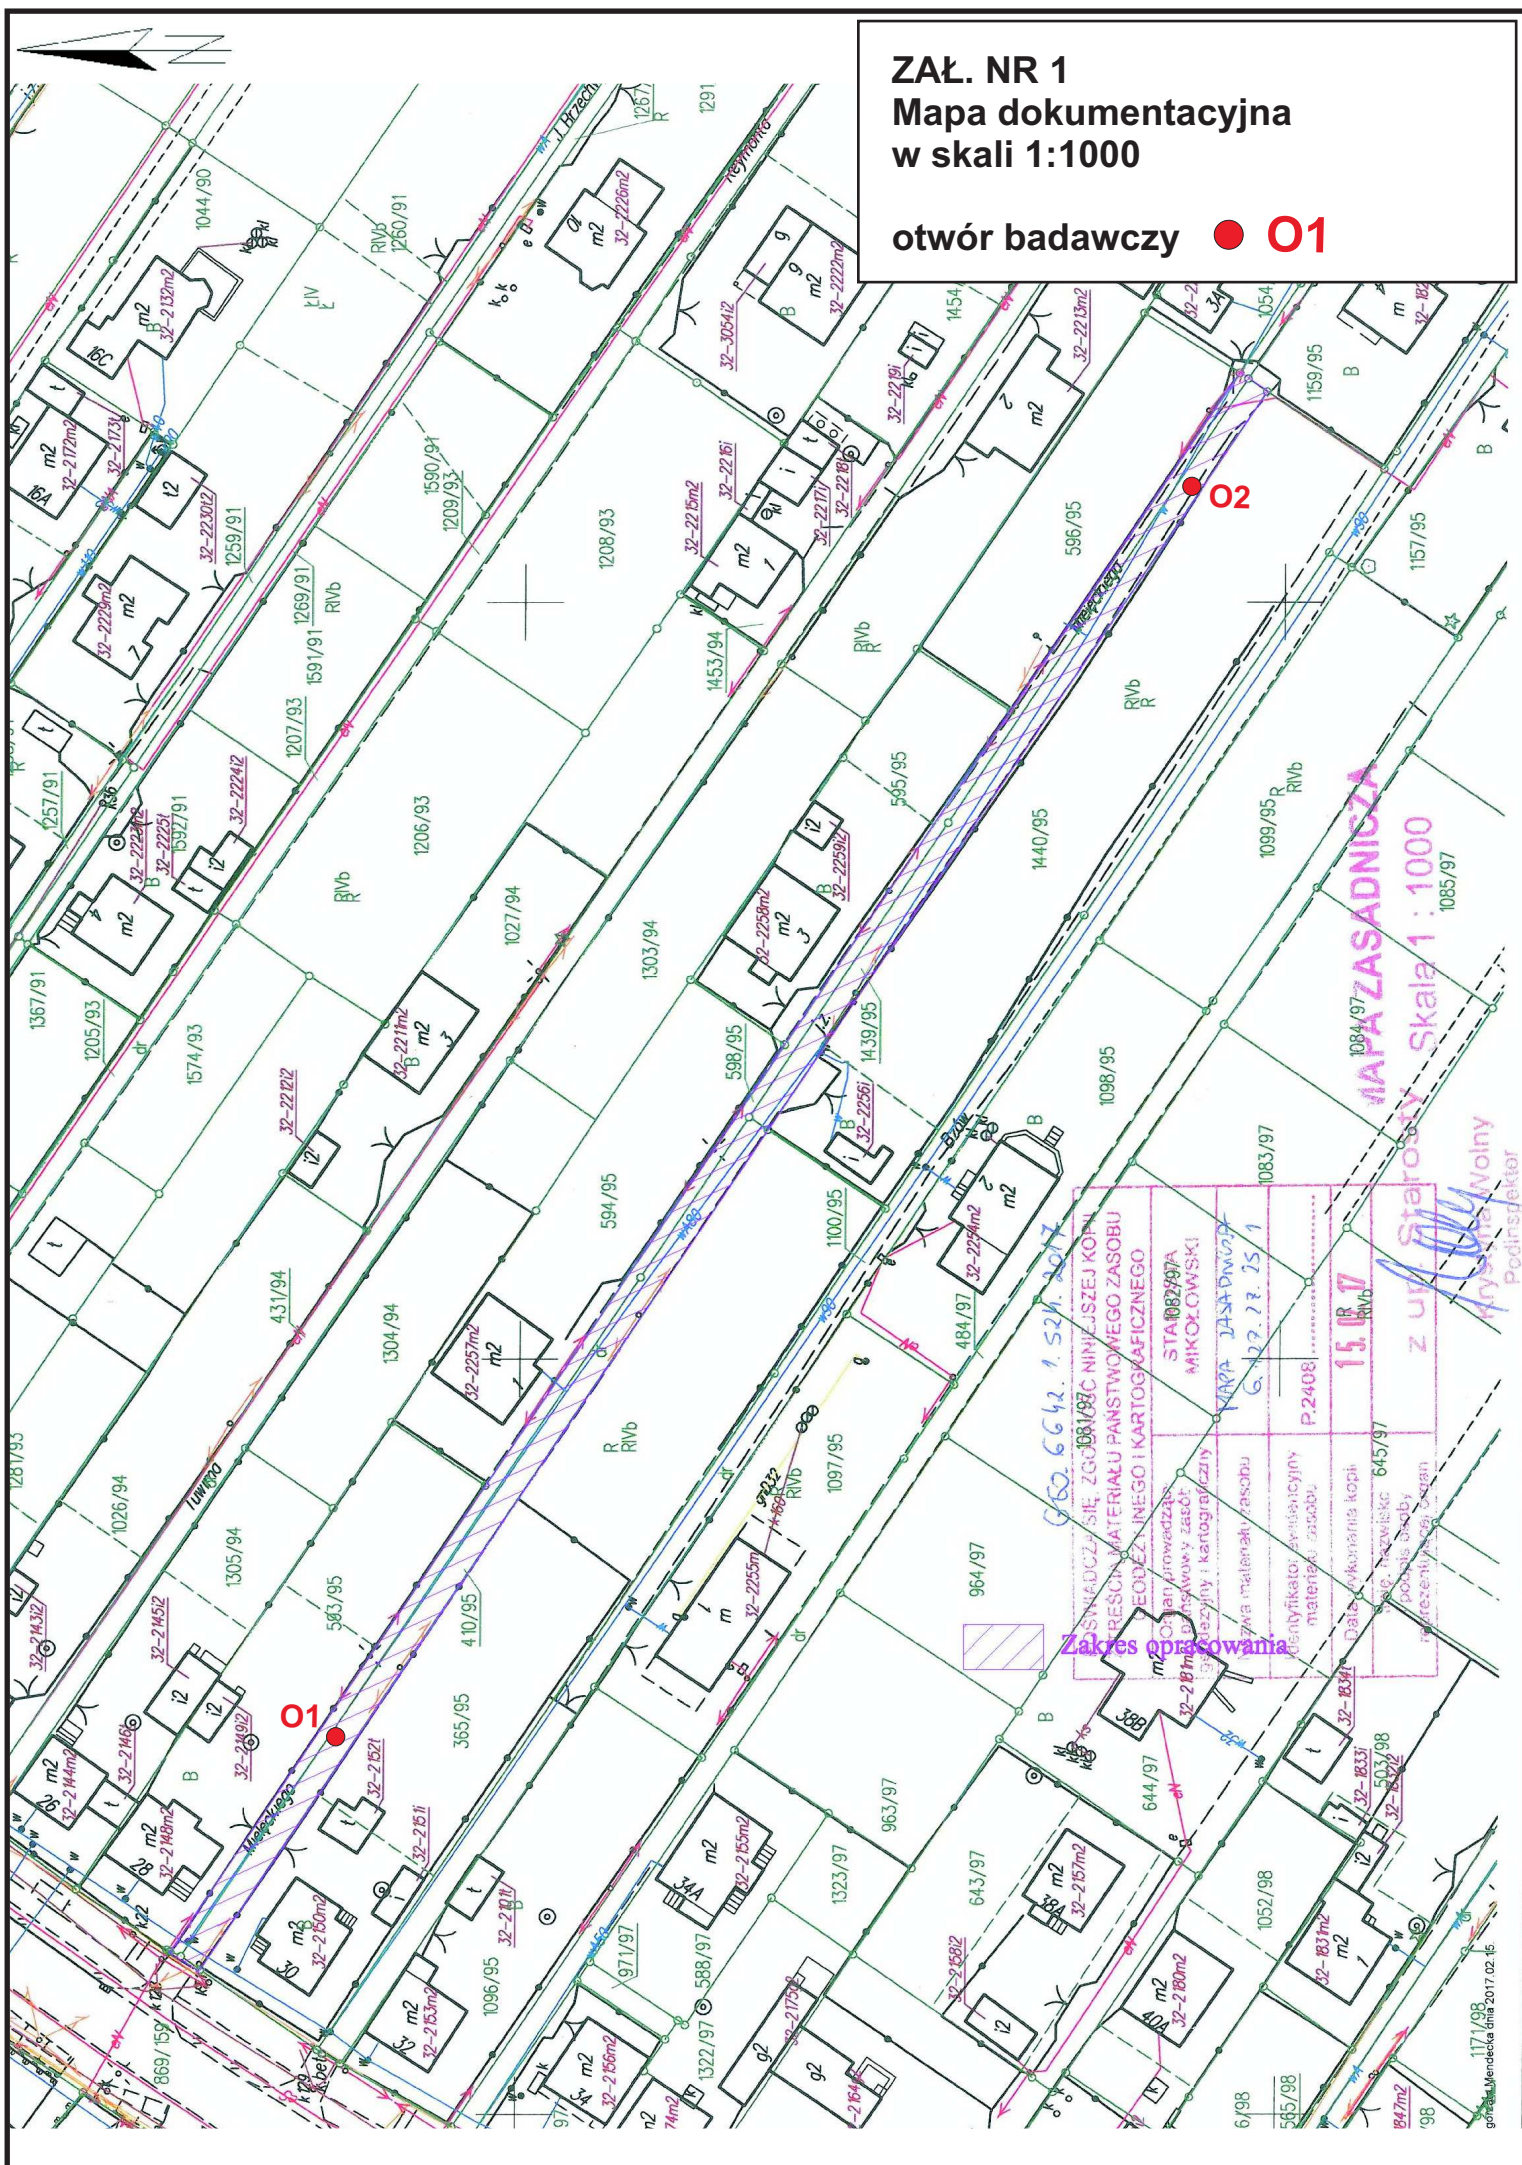

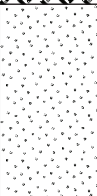BIO-GEO Wioleta Małecka			KARTA OTWORU GEOTECHNICZNEGO					Zał.Nr: 2.1			
			Profil numer O1					Wiertnica: WIG-160			
Rejon: ul. Mielęckiego Miejscowość: Orzesze Powiat: mikołowski Województwo: śląskie			Objekt: przebudowa ulicy Inwestor: Miasto Orzesze Wiercenie: BIO-GEO Nadzór geologiczny: mgr inż. Rafał Hawełka					System wiercenia: Mechaniczno-obrotowy			
								Rzędna:			
								Skala 1 : 50		Data wiercenia: 2017-03	
Wiercenie	Głębokość zwiarcładia wody	Stratygrafia	Profil litologiczny		Przelot	Opis litologiczny	Symbol gruntu	Warstwa geotechniczna	Wilgotność	Stan gruntu	Grupa nośności
			[m]								
1	2	3	4	5	6	7	8	9	10	11	12
		Czwartorzęd Pleistocen	1.0			droga gruntowa (żwir, kamienie, piasek)	nN	I			
					0.20	piasek drobny zagliniony brązowo-szary	Pd+G	Ila	w	szg	G2
					1.50						

BIO-GEO Wioleta Małecka			KARTA OTWORU GEOTECHNICZNEGO Profil numer O2					Zał.Nr: 2.2			
Rejon: ul. Mielęckiego Miejscowość: Orzesze Powiat: mikołowski Województwo: śląskie			Obiekt: przebudowa ulicy Inwestor: Miasto Orzesze Wiercenie: BIO-GEO Nadzór geologiczny: mgr inż. Rafał Hawełka					System wiercenia: Mechaniczno-obrotowy			
								Rzędna:			
								Skala 1 : 50		Data wiercenia: 2017-03	
Wiercenie	Głębokość zwiarcładia wody	Stratygrafia	Profil litologiczny		Przelot	Opis litologiczny	Symbol gruntu	Warstwa geotechniczna	Wilgotność	Stan gruntu	Grupa nośności
			[m]								
1	2	3	4	5	6	7	8	9	10	11	12
					0.10	droga gruntowa (żwir, kamienie, piasek) piasek drobny z domieszką żwiru brązowo-szary	nN	I			
		Czwartorzęd Pleistocen	1.0				Pd+Ż	Ila	w	szg	G1
					1.30	glina brązowa	G	IIb		pl	G4
					1.50						

ZAŁĄCZNIK NR 3

Tabela parametrów geotechnicznych wg normy PN – 81/B – 03020;

wartość charakterystyczna $x(n)$

współczynnik materiałowy $\gamma_{(m)}$

wartość obliczeniowa $x(r)$

*ustalone metodą badań polowych i laboratoryjnych

** grunt nawodniony

Warstwa geotechniczna	Rodzaj gruntu	Stopień plastyczności	Stopień zagęszczenia	Wilgotność naturalna	Gęstość objętościowa	Spójność	Kąt tarcia wewnętrznego	Moduł pierwotnego odkształcenia	Moduł wtórnego odkształcenia	Edometryczny moduł ściśliwości pierwotnej	Edometryczny moduł ściśliwości wtórnej	Symbol konsolidacji gruntu	
		I_L	I_D	W_n	$\rho \text{ [tm}^{-3}\text{]}$	$C_u \text{ [kPa]}$	$\Phi_v \text{ [}^\circ\text{]}$	$E_o \text{ [MPa]}$	$E \text{ [MPa]}$	$M_o \text{ [MPa]}$	$M \text{ [MPa]}$		
I	nN	droga gruntowa (żwir, kamienie, piasek)											
IIa	Pd	–	0,50*	16	1,75	–	30,5	46	58	62	77	–	$x(n)$
					0,9		0,9						$\gamma_{(m)}$
					1,58		27,5						$x(r)$
IIb	G	0,35*	–	21	2,05	12,0	12,5	15	25	21	35	C	$x(n)$
					0,9	0,9	0,9						$\gamma_{(m)}$
					1,85	10,8	11,3						$x(r)$

I	Grunty antropogeniczne
II	Plejstocen – utwory lodowcowe

OBJAŚNIENIA SYMBOLI I ZNAKÓW UŻYTYCH NA PRZEKROJACH

GRUNTY NASYPOWE

NB	nasyp budowlany
nN	nasyp nie budowlany

GRUNTY ORGANICZNE RODZIME

H	grunt próchniczny (humus) $2\% < I_{om} \leq 5\%$
Nm	namuł $5\% < I_{om} \leq 30\%$
T	torf $30\% < I_{om}$

GRUNTY MINERALNE RODZIME (NIESKALISTE)

KW	wietrzelnina	
KWg	wietrzelnina gliniasta	
KR	rumosż	kamieniste
KRg	rumosż gliniasty	
KO	otoczaki	
Ż	żwir	
Żg	żwir gliniasty	gruboziarniste
Po	pospółka	
Pog	pospółka gliniasta	
Pr	piasek gruby	
Ps	piasek średni	drobnoziarniste
Pd	piasek drobny	niespoiste
Pπ	piasek pylasty	
Pg	piasek gliniasty	
πp	pył piaszczysty	
π	pył	
Gp	głina piaszczysta	drobno-
G	głina	ziarniste
Gπ	głina pylasta	spoiste
Gpz	głina piaszczysta zwięzła	
Gz	głina zwięzła	
Gπz	głina pylasta zwięzła	
Ip	ił piaszczysty	
I	ił	
Iπ	ił pylasty	

GRUNTY SKALISTE

ST	skała twarda
SM	skała miękka

INNE GRUNTY NIETYPOWE

NIE OBJĘTE NORMĄ

Kr	kreda
Gy	gytia
Cb	węgiel brunatny
Ck	węgiel kamienny

ZNAKI DODATKOWE OPISUJĄCE GRUNTY

- + domieszki
- // przewarstwienia (wkładki)
- / na pograniczu
- () uzupełnienia składu np. nasypu
- 1** numer otworu
- 50,14 rzędna terenu

OPRÓBOWANIE WIERCENIA

- próbka o naturalnej strukturze (NNS)
- próbka o naturalnej wilgotności (NW)
- ∇ próbka wody gruntowej (WG)

OZNACZENIE WODY W WIERCENIU

wyinterpretowany max. poziom wody gruntowej

piezometryczny poziom wody (PPW) ustalony w czasie wiercenia i rzędna

nawiercony poziom wody gruntowej
grunt nawodniony

sączenie wody

OZNACZENIE RODZAJU SONDOWAŃ

/// (6) sonda cylindryczna SPT (ilość uderzeń)

wykres sondowania sondą uderową lekką

OZNACZENIE STANU GRUNTU

○	półtwardy	●●●	luźny
●	twardoplastyczny	●	średniozagęszczony
●	plastyczny	●●●	zagęszczony
●	miękkoplastyczny		
●	płynny		

INNE OZNACZENIA

II numer warstwy geotechnicznej

3 ① rzut projektowanego obiektu, numer i ilość kond.
..... projektowany poziom posadowienia

— granice litologiczno-stratygraficzne (warstwy)
na przekrojach