
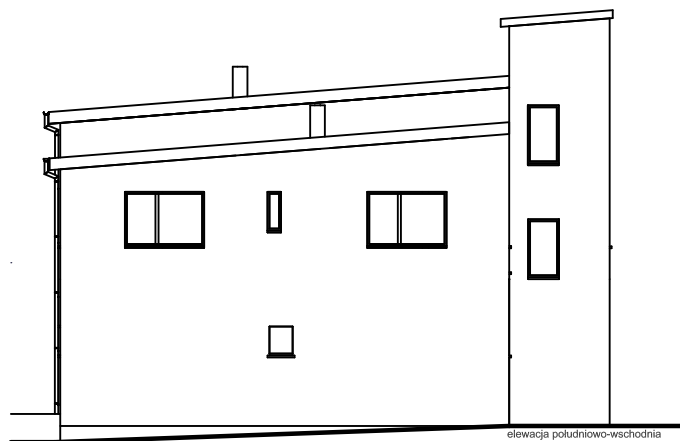


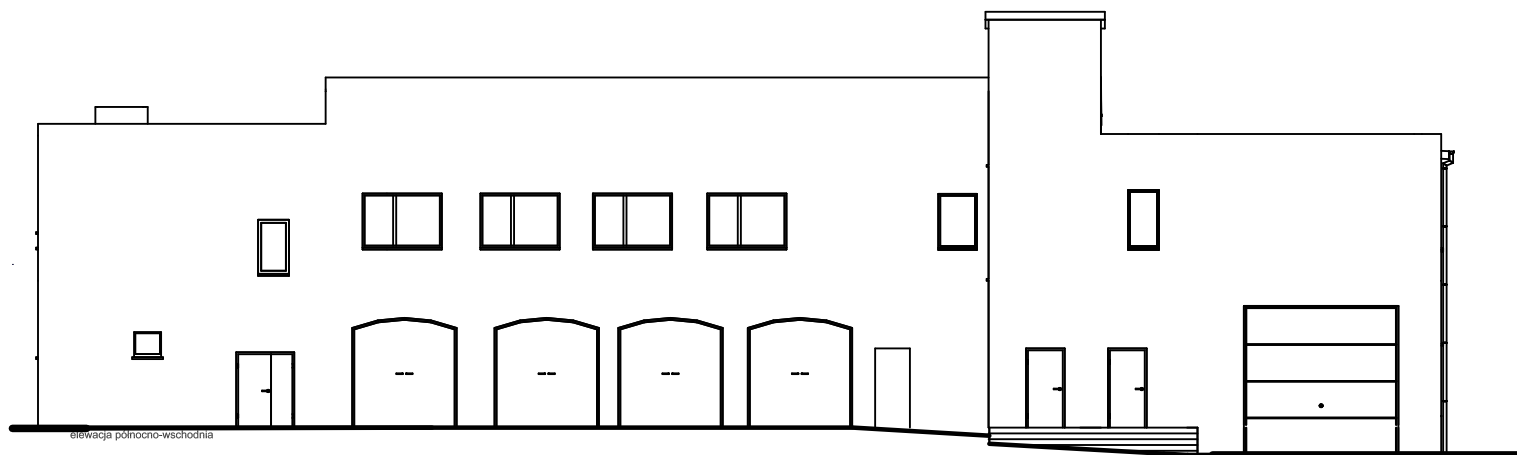

| ATTYKA, 44-300 Wodzisław Śl., ul. Przemysłowa 14e/7 |   |                        |                               |
|-----------------------------------------------------|---|------------------------|-------------------------------|
| Tytuł:                                              | ORZESKIE CENTRUM USŁUG SPOŁECZNYCH - REWITALIZACJA OBIEKTU OSP ORZESZE<br>NA POTRZEBY DZIAŁALNOŚCI KLUBU INTEGRACJI SPOŁECZNEJ I PRZYSTANI DLA MŁODYCH |                        |                               |
| Inwestor                                            | Miasto Orzesze, ul. Św. Wawrzyńca 21, 43-180 Orzesze                                                                                                   |                        |                               |
| Lokalizacja:                                        | OSP, 43-180 Orzesze, ul. Św. Wawrzyńca 13, dz. nr 1308/219                                                                                             |                        |                               |
| Architektura:                                       | mgr inż. arch. Arkadiusz Zientala   | podpis:                | upr. bud. nr 21/99            |
| Sprawdził:                                          | mgr inż. arch. Andrzej Olszewski   | podpis:                | upr. bud. nr 1318/94          |
| Konstrukcja:                                        | inż. Piotr Trznadel   | podpis:                | upr. bud. nr SLK/0706/PWOK/05 |
| Sprawdził:                                          | mgr inż. Radosław Wleński   | podpis:                | upr. bud. nr SLK/1877/POOK/07 |
| Nazwa rys.:                                         | Elewacja północno-wschodnia i południowo-wschodnia - inwentaryzacja                                                                                    |                        |                               |
| Nr rys.: 1                                          | Skala: 1:100   | Data: październik 2016 |                               |