


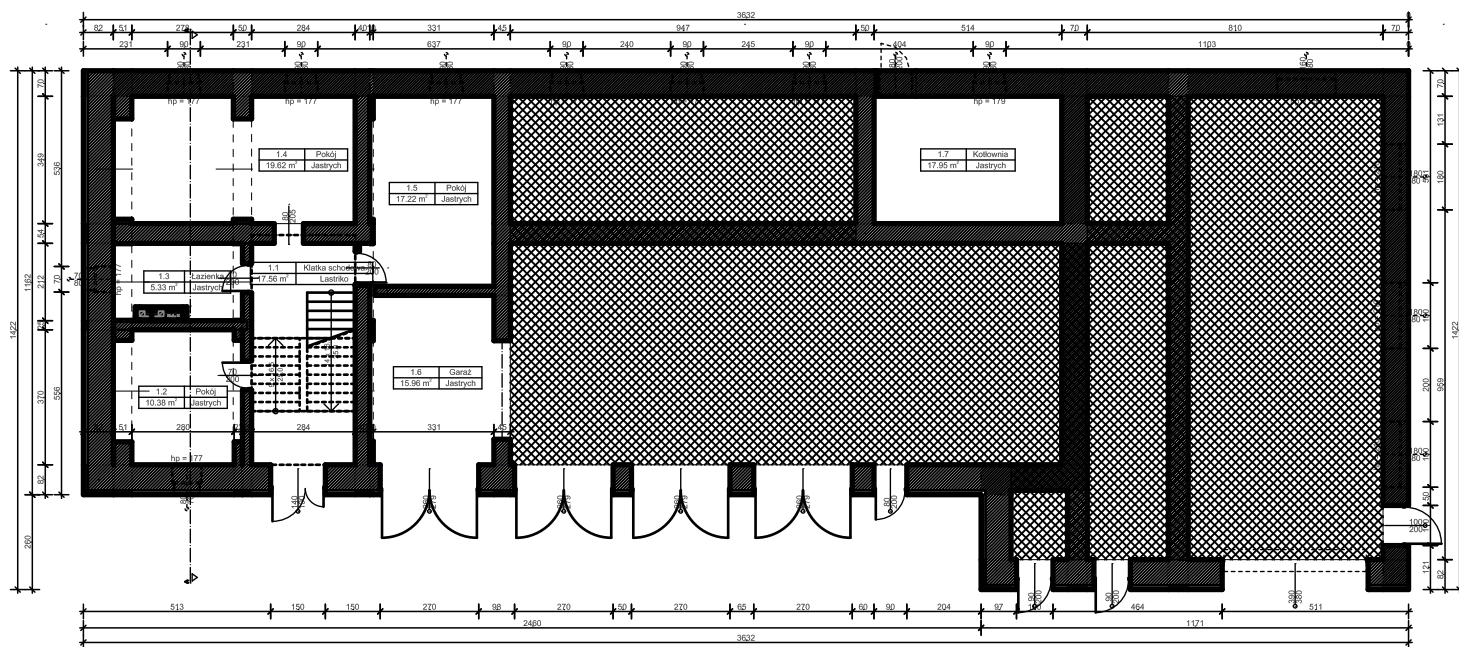

ATTYKA, 44-300 Wodzisław Śl., ul. Przemyślana 14e/7			
Tytuł:	ORZESKE CENTRUM USŁUG SPOŁECZNYCH - REWITALIZACJA, OBIEKTU OSP ORZESKE		
Investor:	NA POTRZEBY DZIAŁALNOŚCI KLUBU INTEGRACJI SPOŁECZNEJ I PRZYSTANI DLA MŁODYCH		
Lokalizacja:	Masto Orzesze, ul. Św. Wawrzynia 21, 43-180 Orzesze		
Architektura:	mgr inż. arch. Arkadiusz Ziemiała podpis: upr. bud. nr 21/99		
Sprawdził:	mgr inż. arch. Andrzej Olszewski podpis: upr. bud. nr 1318/94		
Konstrukcja:	inż. Piotr Trznadel podpis: upr. bud. nr SLK7006/PWOK05		
Sprawdził:	mgr inż. Radosław Wileński podpis: upr. bud. nr SLK1877/POOK07		
Nazwa rys.:	Rzut parturu - inwentaryzacja		
Nr rys.:	3	Skala: 1:100	Data: październik 2016