MAPA ZASADNICZA DO CELÓW PROJEKTOWYCH
OBIEKT KUBATUROWY
Skala 1: 500
Województwo: śląskie
Powiat: mikołowski
Jednostka ewidencyjna: 240803_1.Orzesze
Obręb ewidencyjny: 0032 Orzesze
Ulica: Św. Wawrzyńca
Arkusz mapy: 9
ID działki: 240803_1.0032.AR_9.1308/219
Godło mapy: 6.126.27.20.2.1
Układ współrzędnych: PL-2000/6
Układ odniesienia: PL-KRON86-NH
służebności gruntowe - brak
Zleceniodawca: OSP
GEO.6640.1.1985.2016
29.09.2016

PARAMETRY TECHNICZNE:
- POWIERZCHNIA ZABUDOWY ISTNIEJĄCEJ OSP: 454,53 m2
- POWIERZCHNIA ZABUDOWY PROJEKTOWANEJ: 31,13 m2
- POWIERZCHNIA DOJŚĆ: 70,99 m2
- POWIERZCHNIA BIOLOGICZNIE CZYNNA 0,21 %
- INTENSYWNOŚĆ ZABUDOWY 0,25

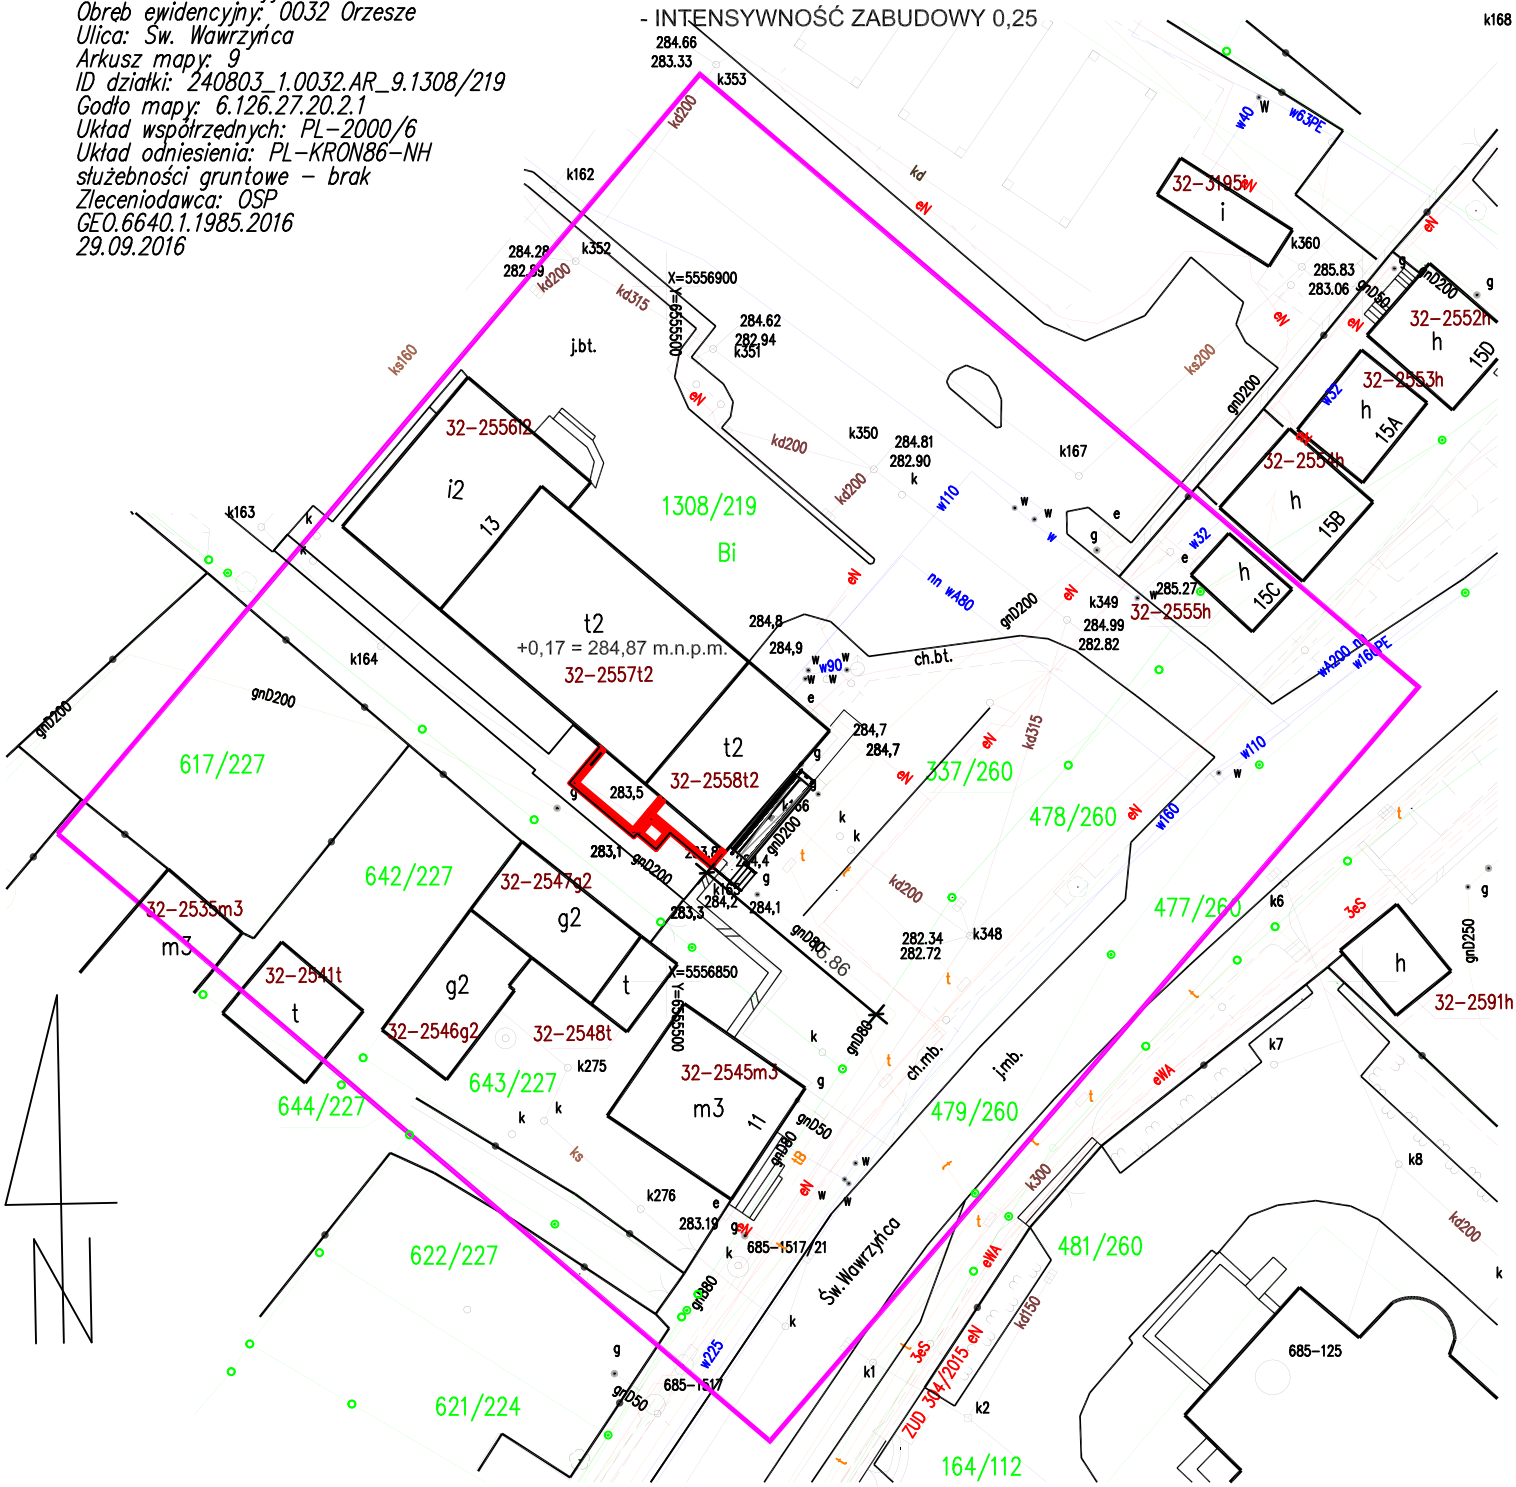

ATTYKA, 44-300 Wodzisław Śl., ul. Przemysława 14e/7			
Tytuł:	ORZESKIE CENTRUM USŁUG SPOŁECZNYCH - REWITALIZACJA OBIEKTU OSP ORZESZE NA POTRZEBY DZIAŁALNOŚCI KLUBU INTEGRACJI SPOŁECZNEJ I PRZYSTANI DLA MŁODYCH		
Inwestor	Miasto Orzesze, ul. Św. Wawrzyńca 21, 43-180 Orzesze		
Lokalizacja:	OSP, 43-180 Orzesze, ul. Św. Wawrzyńca 13, dz. nr 1308/219		
Architektura:	mgr inż. arch. Arkadiusz Zientala	podpis:	upr. bud. nr 21/99
Sprawdził:	mgr inż. arch. Andrzej Olszewski	podpis:	upr. bud. nr 1318/94
Konstrukcja:	inż. Piotr Trznadel	podpis:	upr. bud. nr SLK/0706/PWOK/05
Sprawdził:	mgr inż. Radosław Wileński	podpis:	upr. bud. nr SLK/1877/POOK/07
Nazwa rys.:	Zagospodarowanie terenu		
Nr rys.: 1	Skala: 1:500	Data: październik 2016	