

P1

Gres 2.0 cm
Jastrych 5.0 cm
Folia polietylenowa 0.1 cm
Płyta styropianowa EPS 100-038 PODŁOGA 10.0 cm
Folia polietylenowa 0.3 cm
Podkład z betonu 10.0 cm
Plasek 20.0 cm

SD1

Papa termozgrzewalna ze żwirkiem
Płyta warstwowa z okładzinami z papy EPS 100-038 DACH 10.0 cm
Papa wentylacyjna
Płyta styropianowa kryta papą 10.0 cm - istniejąca
Strop betonowy 20.0 cm
Sufit podwieszany systemowy

SD2

Papa termozgrzewalna ze żwirkiem
Płyta warstwowa z okładzinami z papy EPS 100-038 DACH 10.0 cm
Papa wentylacyjna
Płyta styropianowa kryta papą 10.0 cm - istniejąca
Strop betonowy 20.0 cm
Tynk lub gładź cementowo-wapienna 1.5 cm

SO1

Gres 1.5 cm
Jastrych 5.0 cm
Sklepienie odcinkowe 55.0 cm
Tynk lub gładź cementowo-wapienna 1.5 cm

SO2


Gres 1.5 cm
Jastrych 5.0 cm
Płyta styropianowa EPS 100-038 PODŁOGA 5.0 cm
Folia paroszczelna
Płyta pełna 15.0 cm
Tynk lub gładź cementowo-wapienna 1.5 cm

SZ1

Mur z cegły ceramicznej pełnej 70.0 cm
Płyta styropianowa EPS 70-040 FASADA 12.0 cm
Płyta styropianowa EPS 70-040 FASADA 3.0 cm
Tynk silikonowy
- ziarno 1,5 mm 0.5 cm

SZ4

Mur z cegły ceramicznej pełnej 50.0 cm
Płyta styropianowa EPS 70-040 FASADA 12.0 cm
Płyta styropianowa EPS 70-040 FASADA 3.0 cm
Tynk silikonowy
- ziarno 1,5 mm 0.5 cm

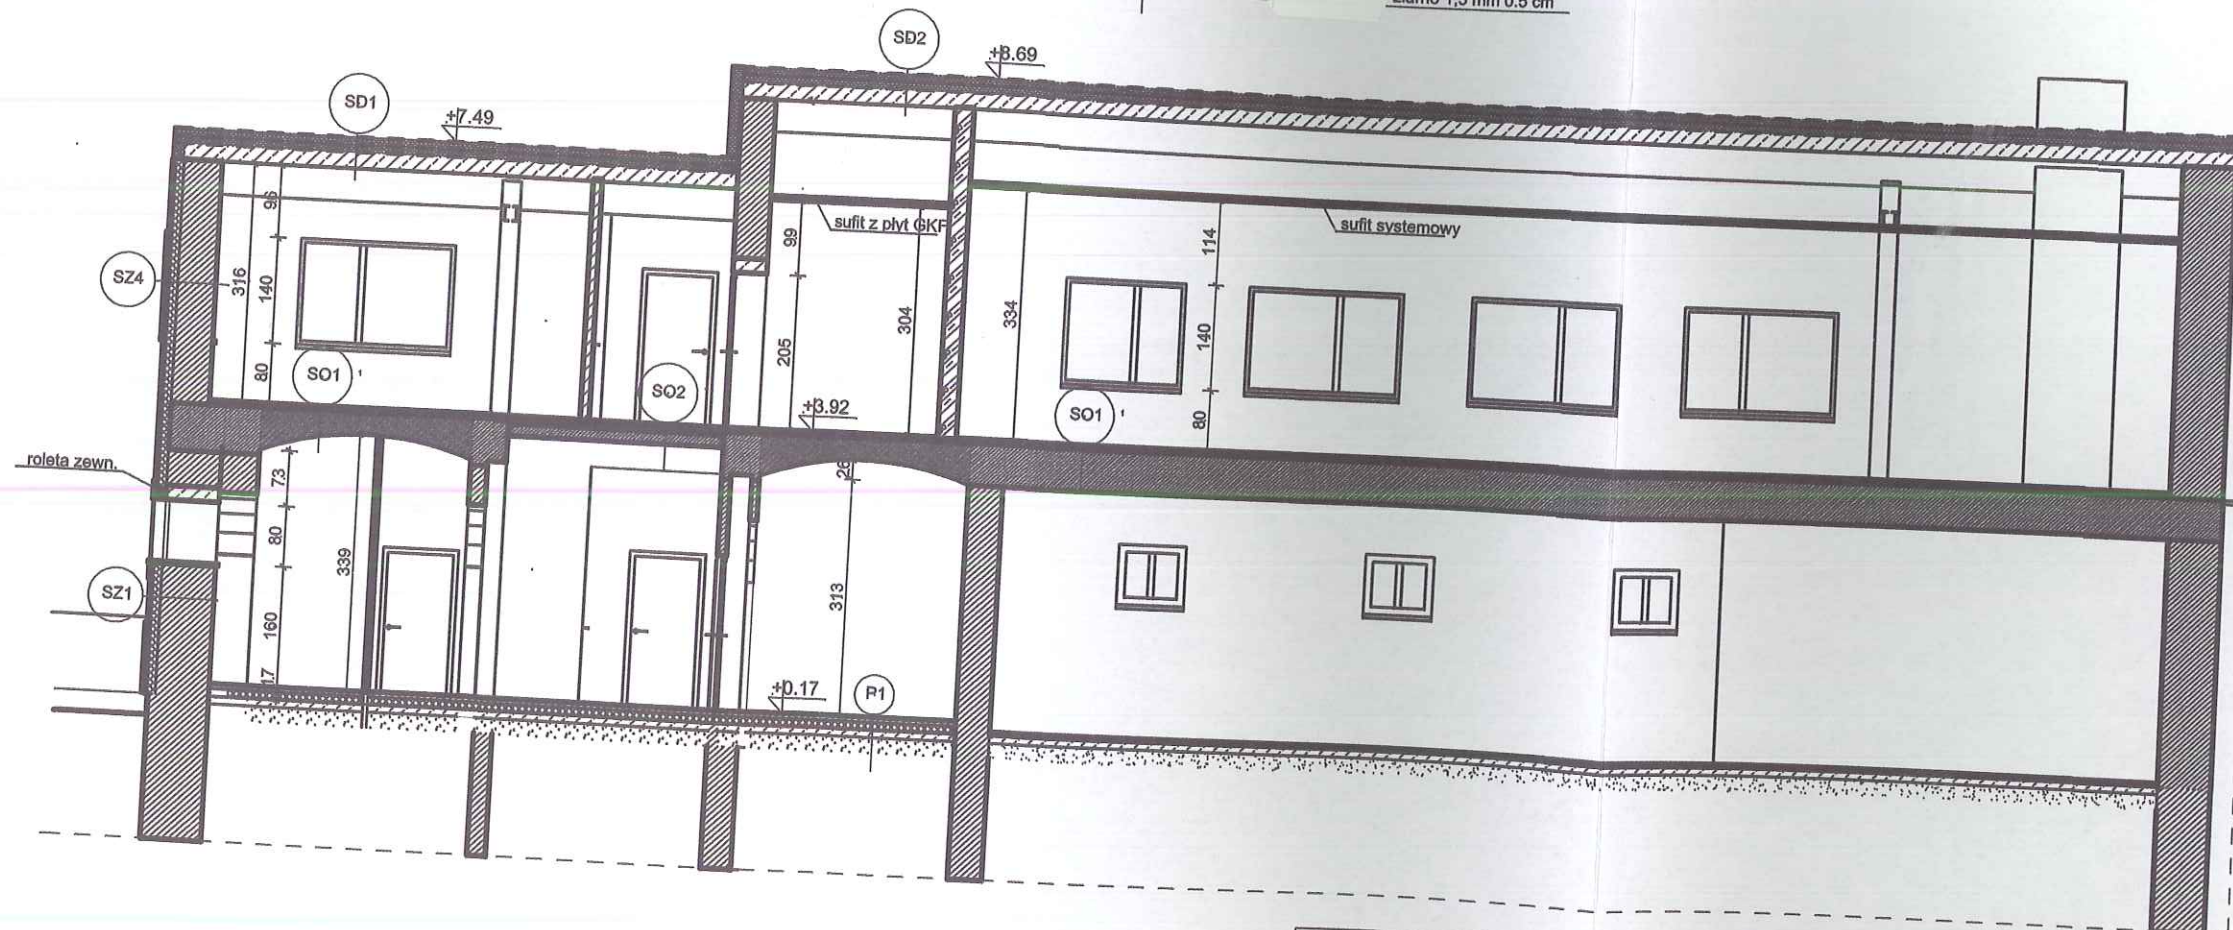

ATTYKA, 44-300 Wodzisław Śl., ul. Przemysłowa 14e/7			
Tytuł:	ORZESKIE CENTRUM USŁUG SPOŁECZNYCH - REWITALIZACJA OBIEKTU OSP ORZESZE NA POTRZEBY DZIAŁALNOŚCI KLUBU INTEGRACJI SPOŁECZNEJ I PRZYSTANI DLA MŁODYCH		
Inwestor:	Miasto Orzesze, ul. Św. Wawrzyńca 21, 43-180 Orzesze		
Lokalizacja:	OSP, 43-180 Orzesze, ul. Św. Wawrzyńca 13, dz. nr 1308/219		
Architektura:	mgr inż. arch. Arkadiusz Zientala	podpis:	upr. bud. nr 21/99
Sprawdził:	mgr inż. arch. Andrzej Olszewski	podpis:	upr. bud. nr 1318/94
Konstrukcja:	inż. Piotr Trznadel	podpis:	upr. bud. nr SLK/0706/PWOK/05
Sprawdził:	mgr inż. Radosław Wileński	podpis:	upr. bud. nr SLK/1877/POOK/07
Nazwa rys.:	Przekrój A-A		