

SD4

Papa podkładowa + termozgrzewalna ze żwirkiem
 Płyta żelbetowa 12.0 cm
 Tynk lub gładź cementowo-wapienna 1.5 cm

SD3

Papa podkładowa + termozgrzewalna ze żwirkiem
 Wełna mineralna 25.0 cm
 Folia paroszczelna
 Płyta żelbetowa 15.0 cm
 Tynk lub gładź cementowo-wapienna 1.5 cm

P3¹


Kostka betonowa 6.0 cm
 Podsypka cement.-piaskowa 3.0 cm
 Kruszywo łamane 197 cm
 Fundament ściany oporowej 25.0 cm
 Folia izolacyjna 0,3 mm
 Chudy beton 10 cm

P2¹

Gres 1.5 cm
 Jastrych 5.0 cm
 Płyta styropianowa EPS 100-038 PODŁOGA 10.0 cm
 Folia izolacyjna 0,3 mm
 Chudy beton 10.0 cm
 Piasek średni 20.0 cm

SZ3

Tynk silikonowy - ziarno 1,5 mm 0.5 cm
 Filce, maty i płyty z wełny mineralnej 80 15.0 cm
beton kominkowy 25.0 cm

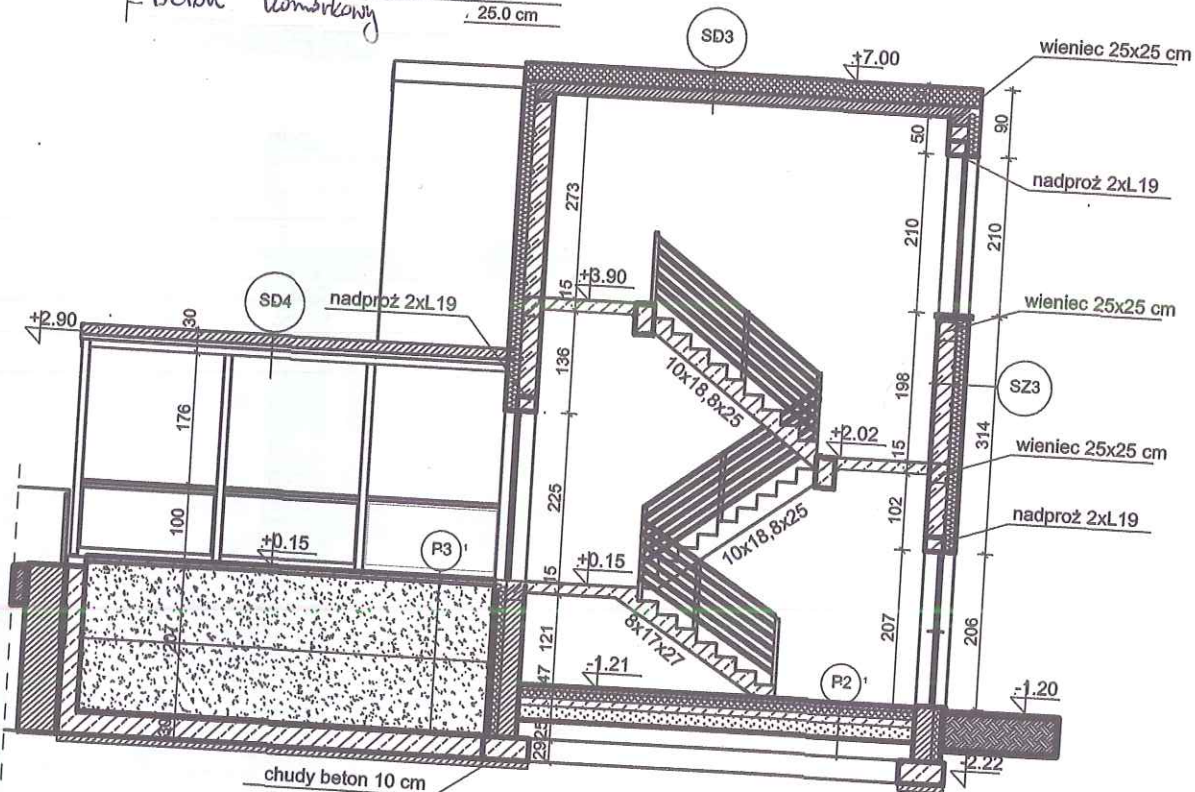

83

ATTYKA, 44-300 Wodzisław Śl., ul. Przemysłowa 14e/7			
Tytuł:	ORZESKIE CENTRUM USŁUG SPOŁECZNYCH - REWITALIZACJA OBIEKTU OSP ORZESZE NA POTRZEBY DZIAŁALNOŚCI KLUBU INTEGRACJI SPOŁECZNEJ I PRZYSTANI DLA MŁODYCH		
Inwestor:	Miasto Orzesze, ul. Św. Wawrzyńca 21, 43-180 Orzesze		
Lokalizacja:	OSP, 43-180 Orzesze, ul. Św. Wawrzyńca 13, dz. nr 1308/219		
Architektura:	mgr inż. arch. Arkadiusz Zientala	podpis:	
Sprawdził:	mgr inż. arch. Andrzej Olszewski	podpis:	upr. bud. nr 21/99
Konstrukcja:	inż. Piotr Trznadel	podpis:	upr. bud. nr 1318/94
Sprawdził:	mgr inż. Radosław Wileński	podpis:	upr. bud. nr SLK/0706/PWOK/05
Nazwa rys.:	Przekrój B-B	podpis:	upr. bud. nr SLK/1877/POOK/07
Nr rys.: 13	Skala: 1:100		Data: październik 2016