

SD1

Papa asfaltowa termozgrzewalna ze żwirkiem
Płyta warstwowa z okładzinami z papy EPS 100-038 DACH 10.0 cm
Papa wentylacyjna
Płyta styropianowa kryta papą 10.0 cm - istniejąca
Strop betonowy 20.0 cm
Tynk lub gładź cementowo-wapienna 1.5 cm

SO2 2

Gres 1.5 cm
Jastrych 5.0 cm
Płyta styropianowa EPS 100-038 PODŁOGA 5.0 cm
Płyta żelbetowa 15.0 cm
Tynk lub gładź cementowo-wapienna 1.5 cm

P3 1

Kostka betonowa 6.0 cm
Podsypka cement.-piaskowa 3.0 cm
Kruszywo łamane 197.0 cm
Fundament ściany oporowej
Chudy beton

SZ1

Mur z cegły ceramicznej pełnej 70.0 cm
Płyta styropianowa EPS 70-040 FASADA 12.0 cm
Płyta styropianowa EPS 70-040 FASADA 3.0 cm
Tynk silikonowy - ziarno 1,5 mm 0.5 cm

SZ2

Tynk silikonowy - ziarno 1,5 mm 0.5 cm
Filce, maty i płyty z wełny mineralnej 80 15.0 cm
Mur z cegły ceramicznej pełnej 70.0 cm

SO1 1

Gres 1.5 cm
Jastrych 5.0 cm
Sklepienie odcinkowe 55.0 cm
Tynk lub gładź cementowo-wapienna 1.5 cm

P1

Gres 2.0 cm
Jastrych 5.0 cm
Folia polietylenowa 0.1 mm
Płyta styropianowa EPS 100-038 PODŁOGA 10.0 cm
Folia polietylenowa 0.3 mm
Podkład z betonu 10.0 cm
Płasek 20.0 cm

SD4


Papa podkładowa + termozgrzewalna
Płyta żelb. 12.0 cm
Tynk lub gładź cementowo-wapienna 1.5 cm

SZ4

Mur z cegły ceramicznej pełnej 50.0 cm
Płyta styropianowa EPS 70-040 FASADA 12.0 cm
Płyta styropianowa EPS 70-040 FASADA 3.0 cm
Tynk silikonowy - ziarno 1,5 mm 0.5 cm

SZ6

Tynk silikonowy - ziarno 1,5 mm 0.5 cm
Filce, maty i płyty z wełny mineralnej 80 15.0 cm
Mur z cegły ceramicznej pełnej 50.0 cm

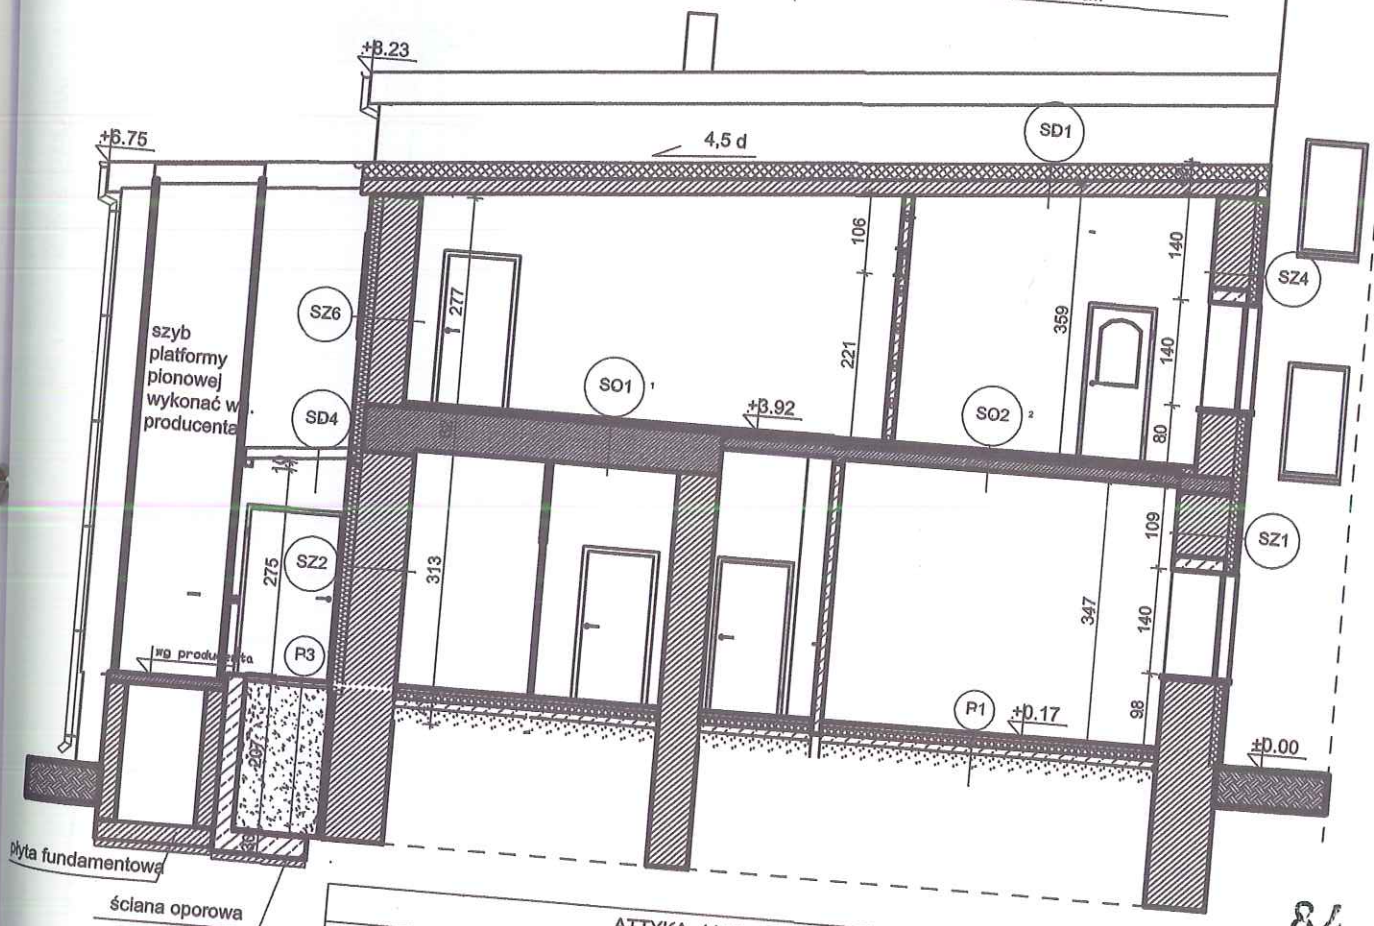

84

ATTYKA, 44-300 Wodzisław Śl., ul. Przemysława 14e/7			
Tytuł:	ORZESKIE CENTRUM USŁUG SPOŁECZNYCH - REWITALIZACJA OBIEKTU OSP ORZESZE		
Investor:	Miasto Orzesze, ul. Św. Wawrzyńca 21, 43-180 Orzesze		
Lokalizacja:	OSP, 43-180 Orzesze, ul. Św. Wawrzyńca 13, dz. nr 1308/219		
Architektura:	mgr inż. arch. Arkadiusz Zientala	podpis:	
Sprawdził:	mgr inż. arch. Andrzej Olszewski	podpis:	upr. bud. nr 21/99
Konstrukcja:	inż. Piotr Trznadel	podpis:	upr. bud. nr 1318/94
Sprawdził:	mgr inż. Radosław Wileński	podpis:	upr. bud. nr SLK/0706/PWOK/05
Nazwa rys.:	Przekrój C-C	podpis:	upr. bud. nr SLK/1877/POOK/07
Nr rys.: 14	Skala: 1:100		