


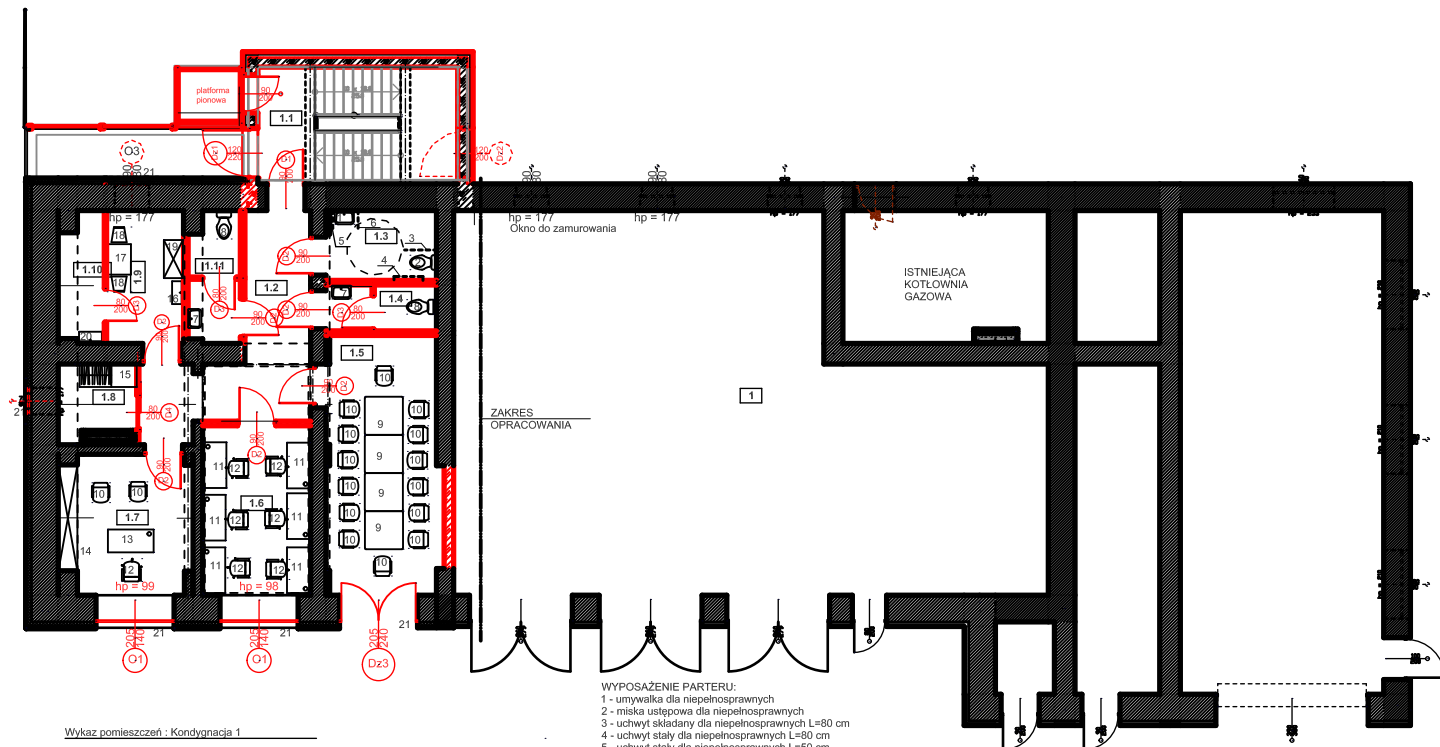

Wykaz pomieszczeń : Kondygnacja 1

| Nr    | Nazwa pomieszczenia    | Pow. użytkowa        | Posadzka |
|-------|------------------------|----------------------|----------|
| 1.1   | Kl. schodowa           | 16.08 m <sup>2</sup> |          |
| 1.2   | Korytarz               | 14.07 m <sup>2</sup> | Gres     |
| 1.3   | WC Damski              | 5.27 m <sup>2</sup>  | Gres     |
| 1.4   | WC Męski               | 3.43 m <sup>2</sup>  | Gres     |
| 1.5   | Sala                   | 20.05 m <sup>2</sup> | Gres     |
| 1.6   | Sala komputerowa       | 12.63 m <sup>2</sup> | Gres     |
| 1.7   | Gabinet                | 10.40 m <sup>2</sup> | Gres     |
| 1.8   | Garderoba              | 2.76 m <sup>2</sup>  | Gres     |
| 1.9   | Pomieszczenie socjalne | 7.05 m <sup>2</sup>  | Gres     |
| 1.10  | Skladzik porządkowy    | 2.47 m <sup>2</sup>  | Gres     |
| 1.11  | WC personelu           | 4.42 m <sup>2</sup>  | Gres     |
| Razem |                        | 96.63 m <sup>2</sup> |          |

#### WYPOSAŻENIE PARTERU:

- 1 - umywalka dla niepełnosprawnych
- 2 - miska ustępowa dla niepełnosprawnych
- 3 - uchwyty składane dla niepełnosprawnych L=80 cm
- 4 - uchwyty stałe dla niepełnosprawnych L=80 cm
- 5 - uchwyty stałe dla niepełnosprawnych L=50 cm
- 6 - uchwyty składane dla niepełnosprawnych L=50 cm
- 7 - umywalka szt. 2
- 8 - miska ustępowa szt. 2
- 9 - stół 100x100 cm szt. 4
- 10 - krzesła konferencyjne szt. 16
- 11 - biurko z komputerami stacjonarnymi szt. 6
- 12 - krzesła biurowe obrotowe szt. 7
- 13 - biurko
- 14 - szafa do zabudowy (cała wnęka)
- 15 - szafa ubraniowa 60x150x200 cm
- 16 - zlew
- 17 - stolik śniadaniowy
- 18 - krzesła z oparciem szt. 2
- 19 - szafa ubraniowa 50x100x200 cm
- 20 - zlew gospodarczy h=50 cm
- 21 - roleta zewnętrzna antywłamaniowa

|                                                     |   |         |                               |
|-----------------------------------------------------|---|---------|-------------------------------|
| ATTYKA, 44-300 Wodzisław Śl., ul. Przemysłowa 14e/7 |   |         |                               |
| Tytuł:                                              | ORZESKIE CENTRUM USŁUG SPOŁECZNYCH - REWITALIZACJA OBIEKTU OSP ORZESZE<br>NA POTRZEBY DZIAŁALNOŚCI KLUBU INTEGRACJI SPOŁECZNEJ I PRZYSTANI DLA MŁODYCH |         |                               |
| Investor                                            | Miasto Orzesze, ul. Św. Wawrzyńca 21, 43-180 Orzesze                                                                                                   |         |                               |
| Lokalizacja:                                        | OSP, 43-180 Orzesze, ul. Św. Wawrzyńca 13, dz. nr 1308/219                                                                                             |         |                               |
| Architektura:                                       | mgr inż. arch. Arkadiusz Zientala   | podpis: | upr. bud. nr 21/99            |
| Sprawdził:                                          | mgr inż. arch. Andrzej Olszewski   | podpis: | upr. bud. nr 1318/94          |
| Konstrukcja:                                        | inż. Piotr Trznadel   | podpis: | upr. bud. nr SLK/0706/PWOK/05 |
| Sprawdził:                                          | mgr inż. Radosław Wileński   | podpis: | upr. bud. nr SLK/1877/POOK/07 |
| Nazwa rys.:                                         | Wypaśnięcie piętra   |         |                               |
| Nr rys.:                                            | 16   | Skala:  | 1:100                         |
|                                                     |   | Data:   | październik 2016              |