


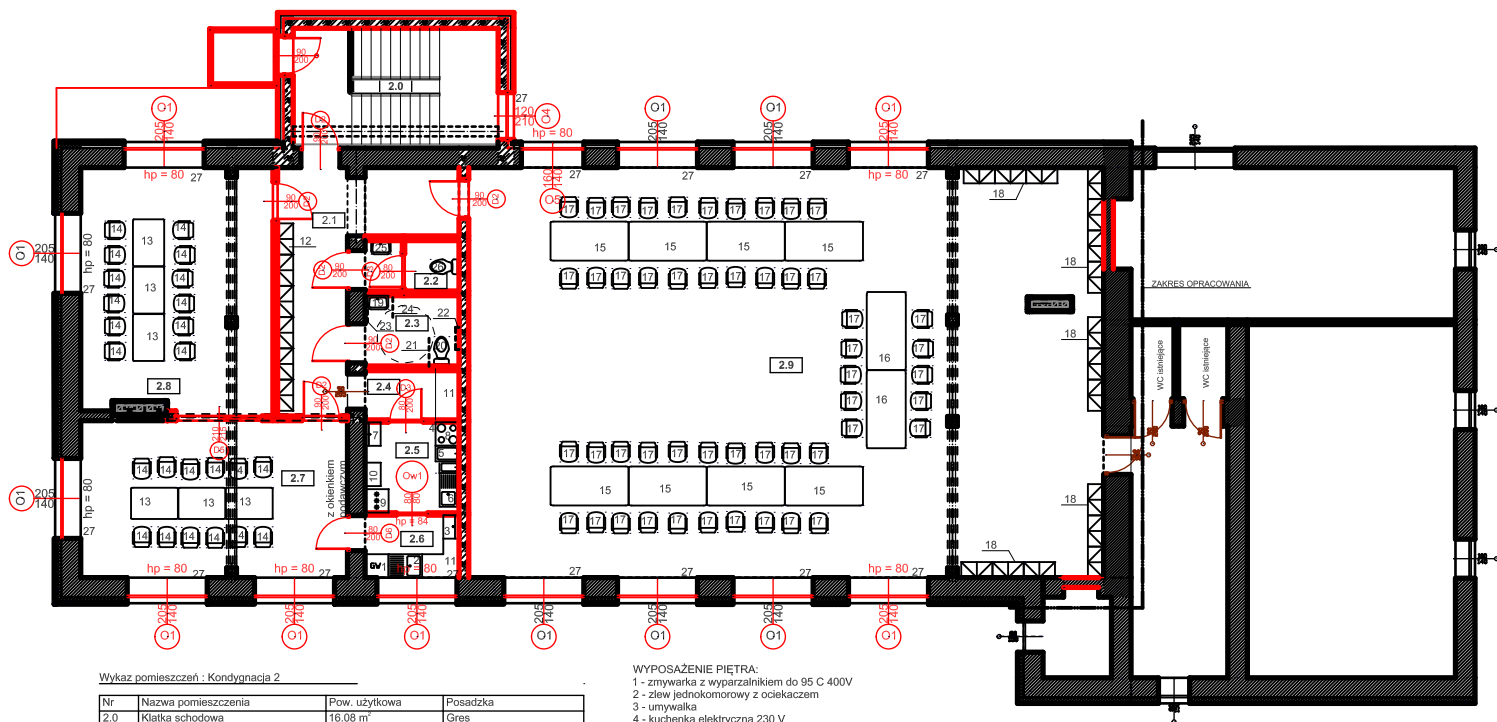

Wykaz pomieszczeń : Kondygnacja 2

Nr	Nazwa pomieszczenia	Pow. użytkowa	Posadzka
2.0	Klatka schodowa	16.08 m ²	Gres
2.1	Kuchnia	16.27 m ²	Gres
2.2	WC Męski	3.03 m ²	Gres
2.3	WC Damski	4.33 m ²	Gres
2.4	Przyjmowania cateringu	3.03 m ²	Gres
2.5	Rozdzielnia cateringu	5.58 m ²	Gres
2.6	Zmywalnia	3.85 m ²	Gres
2.7	Sala	27.39 m ²	Gres
2.8	Sala	30.48 m ²	Gres
2.9	Sala	169.99 m ²	Gres
Razem		280.03 m ²	

- WYPOSAŻENIE PIĘTRA:
- 1 - zmywarka z wyparzalnikiem do 95 C 400V
 - 2 - zlew jednokomorowy z ociekaczem
 - 3 - umywalka
 - 4 - kuchenka elektryczna 230 V
 - 5 - zlew z pogłębioną komorą
 - 6 - zlew jednokomorowy
 - 7 - umywalka
 - 8 - okap
 - 9 - lodówka
 - 10 - regał na materiały sypkie
 - 11 - blat kuchenny
 - 12 - szafki ubraniowe min. trudnopalne dla 24 osób
 - 13 - stół świetlicowy 80x120 cm szt. 6
 - 14 - krzesło świetlicowe szt. 24
 - 15 - stół konferencyjny 100x200cm szt. 8
 - 16 - stół konferencyjny 100x200cm szt. 2
 - 17 - krzesło konferencyjne szt. 50
 - 18 - szki ubraniowe min. trudnopalne dla 50 osób
 - 19 - umywalka dla niepełnosprawnych
 - 20 - miska ustępowa dla niepełnosprawnych
 - 21 - uchwyty składany dla niepełnosprawnych L=80 cm
 - 22 - uchwyty stały dla niepełnosprawnych L=60 cm
 - 23 - uchwyty stały dla niepełnosprawnych L=50 cm
 - 24 - uchwyty składany dla niepełnosprawnych L=50 cm
 - 25 - umywalka
 - 26 - miska ustępowa
 - 27 - roleta wewnętrzna dzień/noc

ATTYKA, 44-300 Wodzisław Śl., ul. Przemysłowa 14e/7			
Tytuł:	ORZESKIE CENTRUM USŁUG SPOŁECZNYCH - REWITALIZACJA OBIEKTU OSP ORZESZE NA POTRZEBY DZIAŁALNOŚCI KLUBU INTEGRACJI SPOŁECZNEJ I PRZYSTANI DLA MŁODYCH		
Inwestor	Miasto Orzesze, ul. Św. Wawrzyńca 21, 43-180 Orzesze		
Lokalizacja:	OSP, 43-180 Orzesze, ul. Św. Wawrzyńca 13, dz. nr 1308/219		
Architektura:	mgr inż. arch. Arkadiusz Zientala	podpis:	upr. bud. nr 21/99
Sprawił:	mgr inż. arch. Andrzej Olszewski	podpis:	upr. bud. nr 1318/94
Konstrukcja:	inż. Piotr Trzaniel	podpis:	upr. bud. nr SLK/0706/PWOK/05
Sprawił:	mgr inż. Radosław Wileński	podpis:	upr. bud. nr SLK/1877/POOK/07
Nazwa rys.:	Wyposażenie piętra		
Nr rys.: 17	Skala: 1:100	Data: październik 2016	