


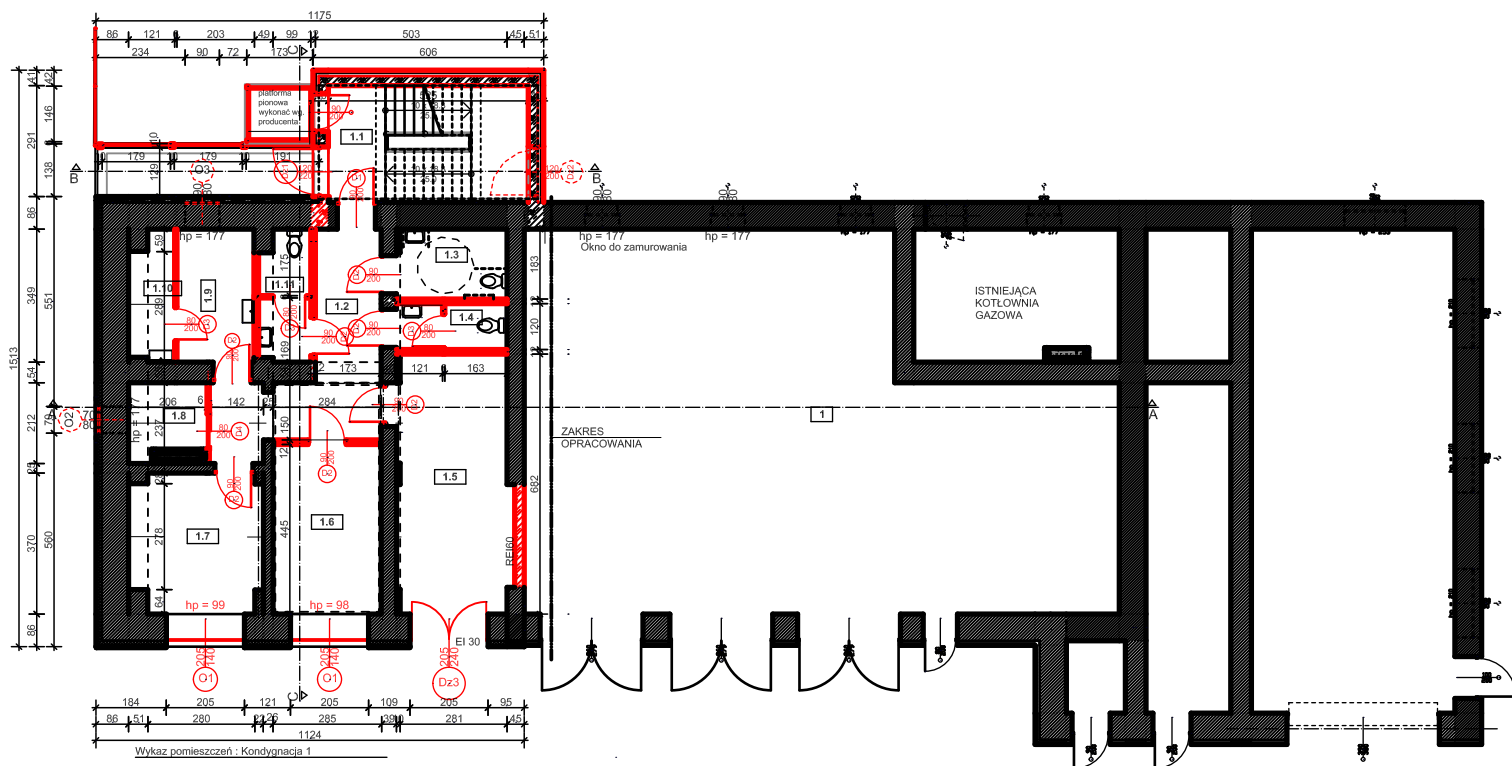

Wykaz pomieszczeń : Kondygnacja 1

Nr	Nazwa pomieszczenia	Pow. użytkowa	Posadzka
1.1	Kl. schodowa	16.08 m ²	
1.2	Korytarz	14.07 m ²	Gres
1.3	WC Damski	5.27 m ²	Gres
1.4	WC Męski	3.43 m ²	Gres
1.5	Sala	20.05 m ²	Gres
1.6	Sala komputerowa	12.63 m ²	Gres
1.7	Gabinet	10.40 m ²	Gres
1.8	Garderoba	2.76 m ²	Gres
1.9	Pomieszczenie socjalne	7.05 m ²	Gres
1.10	Składzik porządkowy	2.47 m ²	Gres
1.11	WC personelu	4.42 m ²	Gres
Razem		98.63 m ²	

ATTYKA, 44-300 Wodzisław Śl., ul. Przemysłowa 14e/7			
Tytuł:	ORZESKIE CENTRUM USŁUG SPOŁECZNYCH - REWITALIZACJA OBIEKTU OSP ORZESZE NA POTRZEBY DZIAŁALNOŚCI KLUBU INTEGRACJI SPOŁECZNEJ I PRZYSTANI DLA MŁODYCH		
Inwestor	Miasto Orzesze, ul. Św. Wawrzyńca 21, 43-180 Orzesze		
Lokalizacja:	OSP, 43-180 Orzesze, ul. Św. Wawrzyńca 13, dz. nr 1308/219		
Architektura:	mgr inż. arch. Arkadiusz Zientala	podpis:	upr. bud. nr 21/99
Sprawdził:	mgr inż. arch. Andrzej Olszewski	podpis:	upr. bud. nr 1318/94
Konstrukcja:	inż. Piotr Trznadel	podpis:	upr. bud. nr SLK/0706/PWOK/05
Sprawdził:	mgr inż. Radosław Wileński	podpis:	upr. bud. nr SLK/1877/POOK/07
Nazwa rys.:	Rzut parteru		
Nr rys.:	9	Skala:	1:100
		Data:	październik 2016