


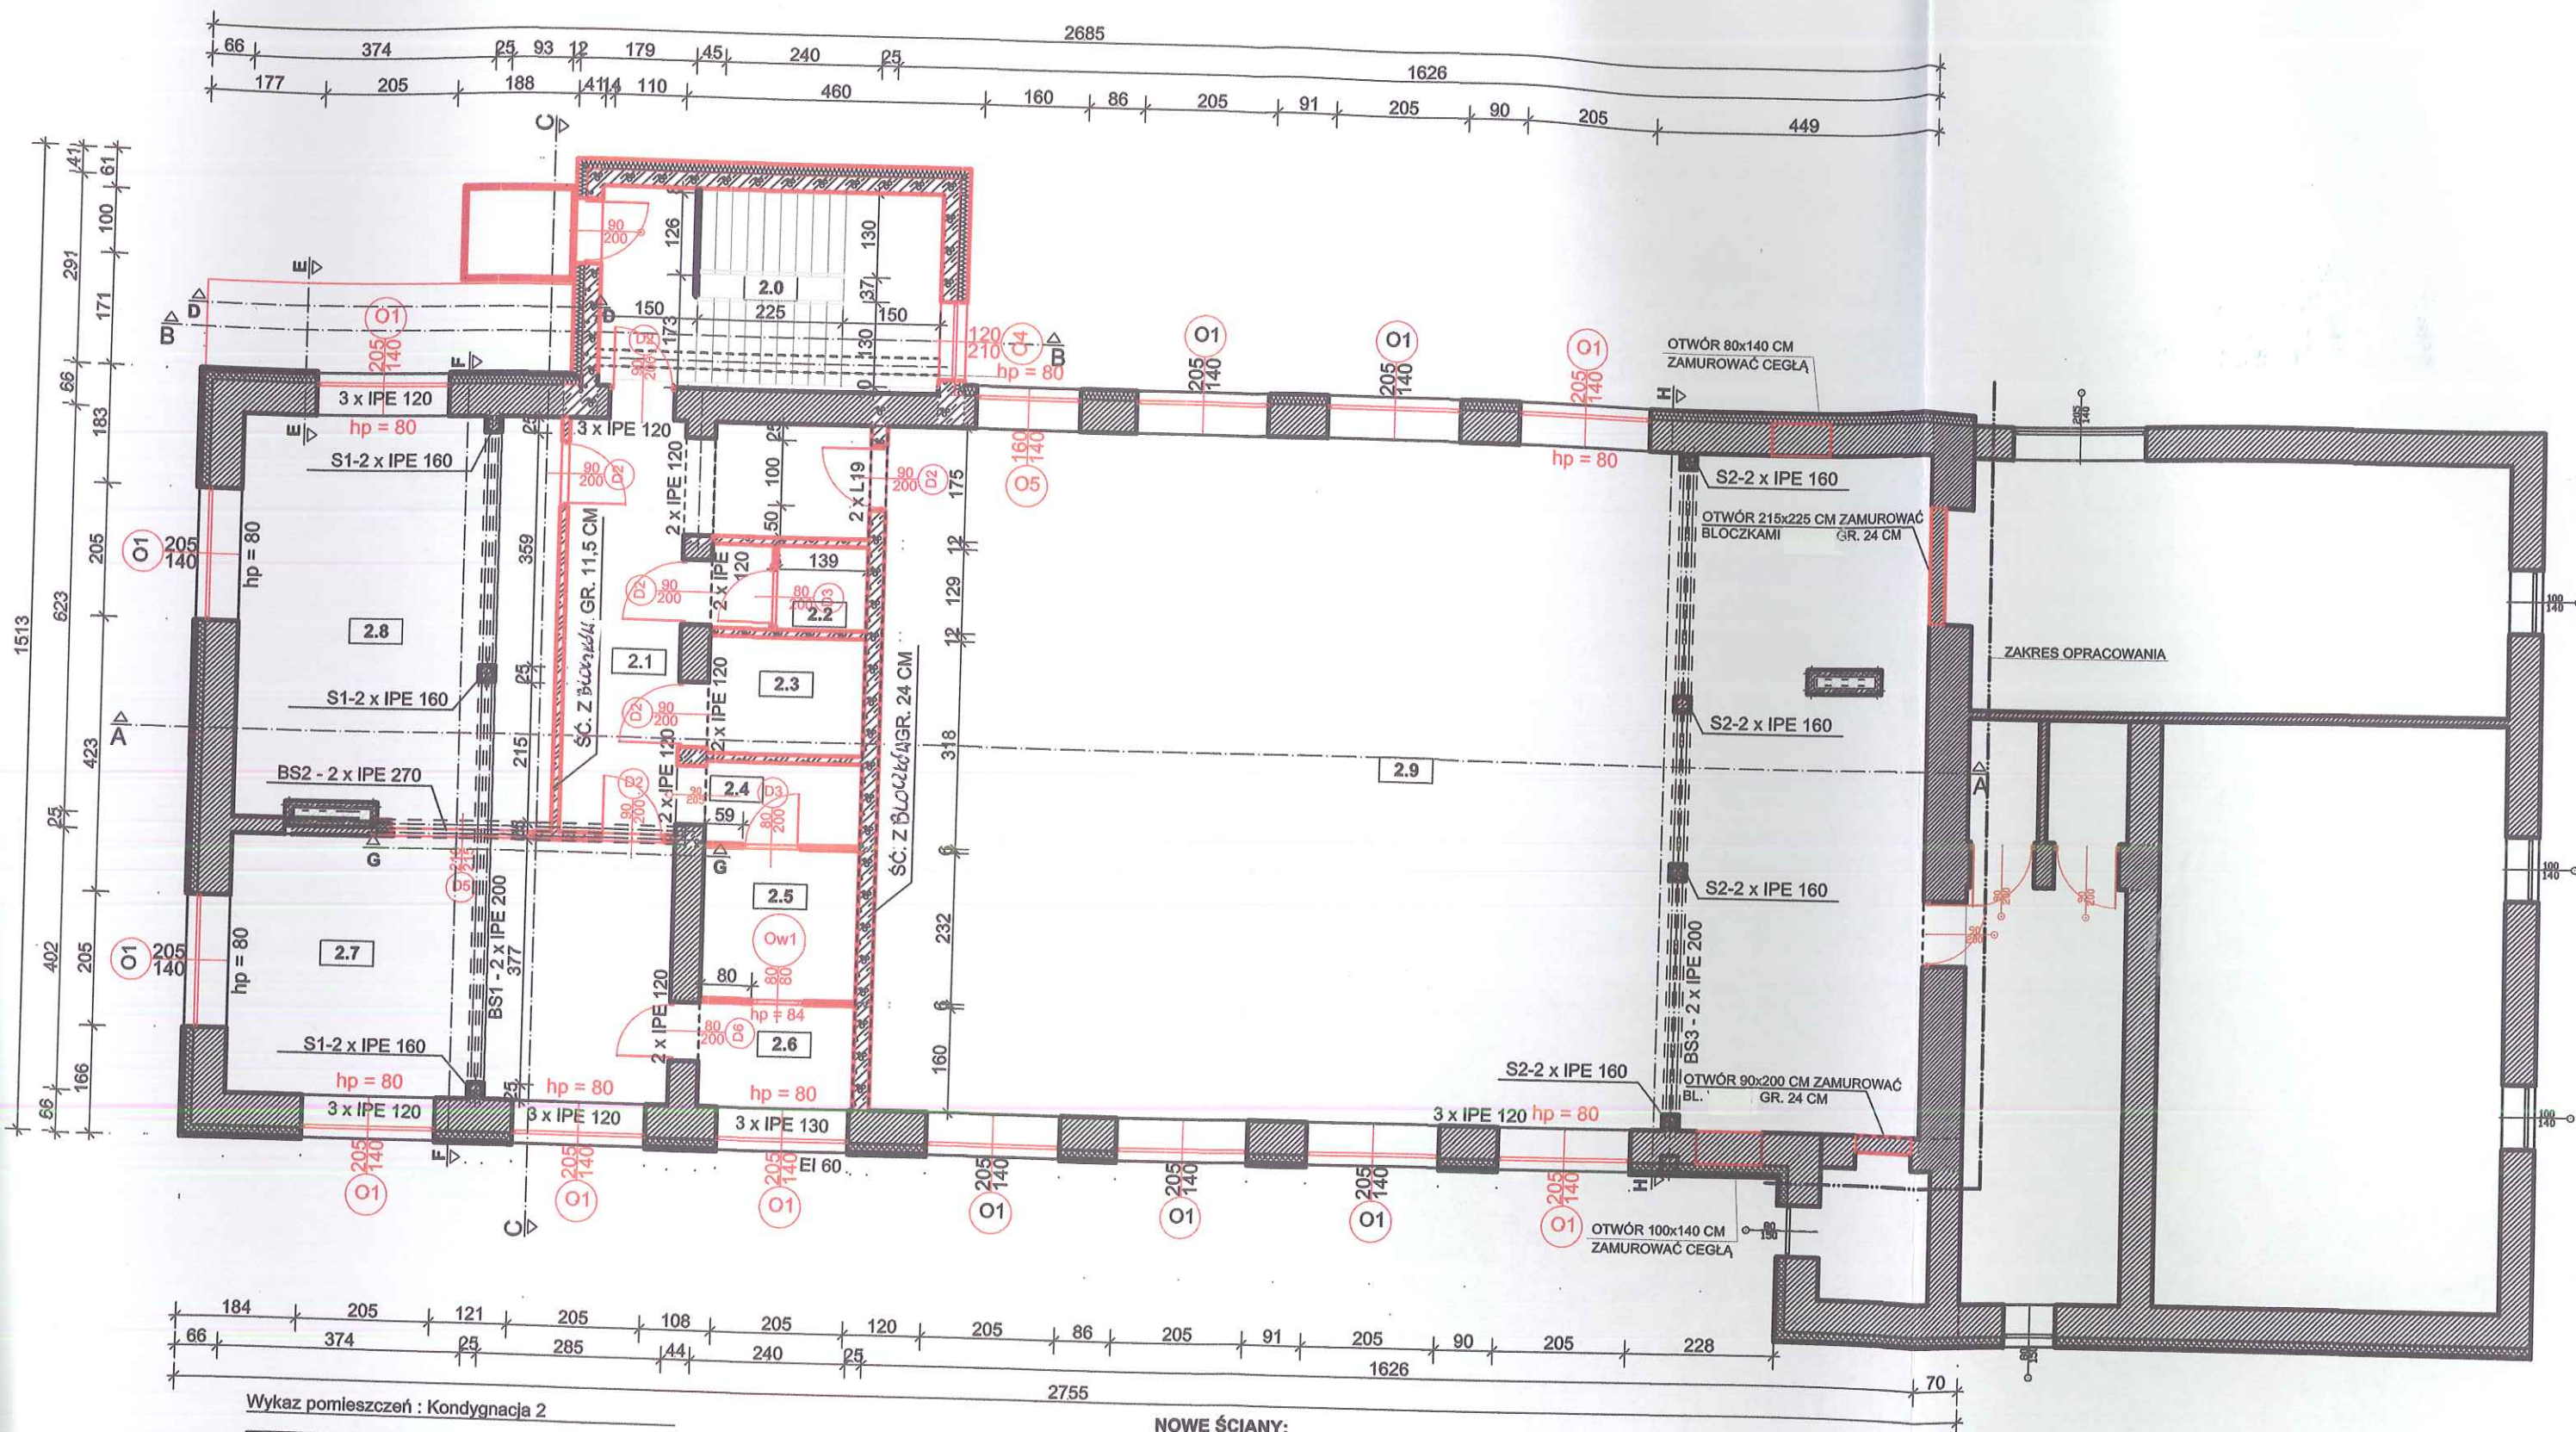

Wykaz pomieszczeń : Kondygnacja 2

Nr	Nazwa pomieszczenia	Pow. użytkowa	Posadzka
2.0	Klatka schodowa	16.08 m ²	Gres
2.2	WC Męski	3.03 m ²	Gres
2.3	WC Damski	4.33 m ²	Gres
2.4	Przyjmowania cateringu	3.03 m ²	Gres
2.5	Rozdzielnia cateringu	5.58 m ²	Gres
2.6	Zmywalnia	3.85 m ²	Gres
2.7	Sala	27.39 m ²	Gres
2.8	Sala	30.48 m ²	Gres
2.9	Sala konferencyjna	169.99 m ²	Gres
Razem		263.76 m ²	

NOWE ŚCIANY:
 - BŁOCZKI GR. 24 CM
 - BŁOCZKI GR. 11,5 CM
 - BŁOCZKI GR. 6 CM

ATTYKA, 44-300 Wodzisław Śl., ul. Przemysława 14e/7			
Tytuł:	ORZESKIE CENTRUM USŁUG SPOŁECZNYCH - REWITALIZACJA OBIEKTU OSP ORZESZE NA POTRZEBY DZIAŁALNOŚCI KLUBU INTEGRACJI SPOŁECZNEJ I PRZYSTANI DLA MŁODYCH		
Inwestor	Miasto Orzesze, ul. Św. Wawrzyńca 21, 43-180 Orzesze		
Lokalizacja:	OSP, 43-180 Orzesze, ul. Św. Wawrzyńca 13, dz. nr 1308/219		
Architektura:	mgr inż. arch. Arkadiusz Zientala	podpis:	upr. bud. nr 21/99
Sprawdził:	mgr inż. arch. Andrzej Olszewski	podpis:	upr. bud. nr 1318/94
Konstrukcja:	inż. Piotr Trznadeł	podpis:	upr. bud. nr SLK/0706/PWOK/05
Sprawdził:	mgr inż. Radosław Wileński	podpis:	upr. bud. nr SLK/1877/POOK/07
Nazwa rys.:	Rzut piętra - konstrukcja		