



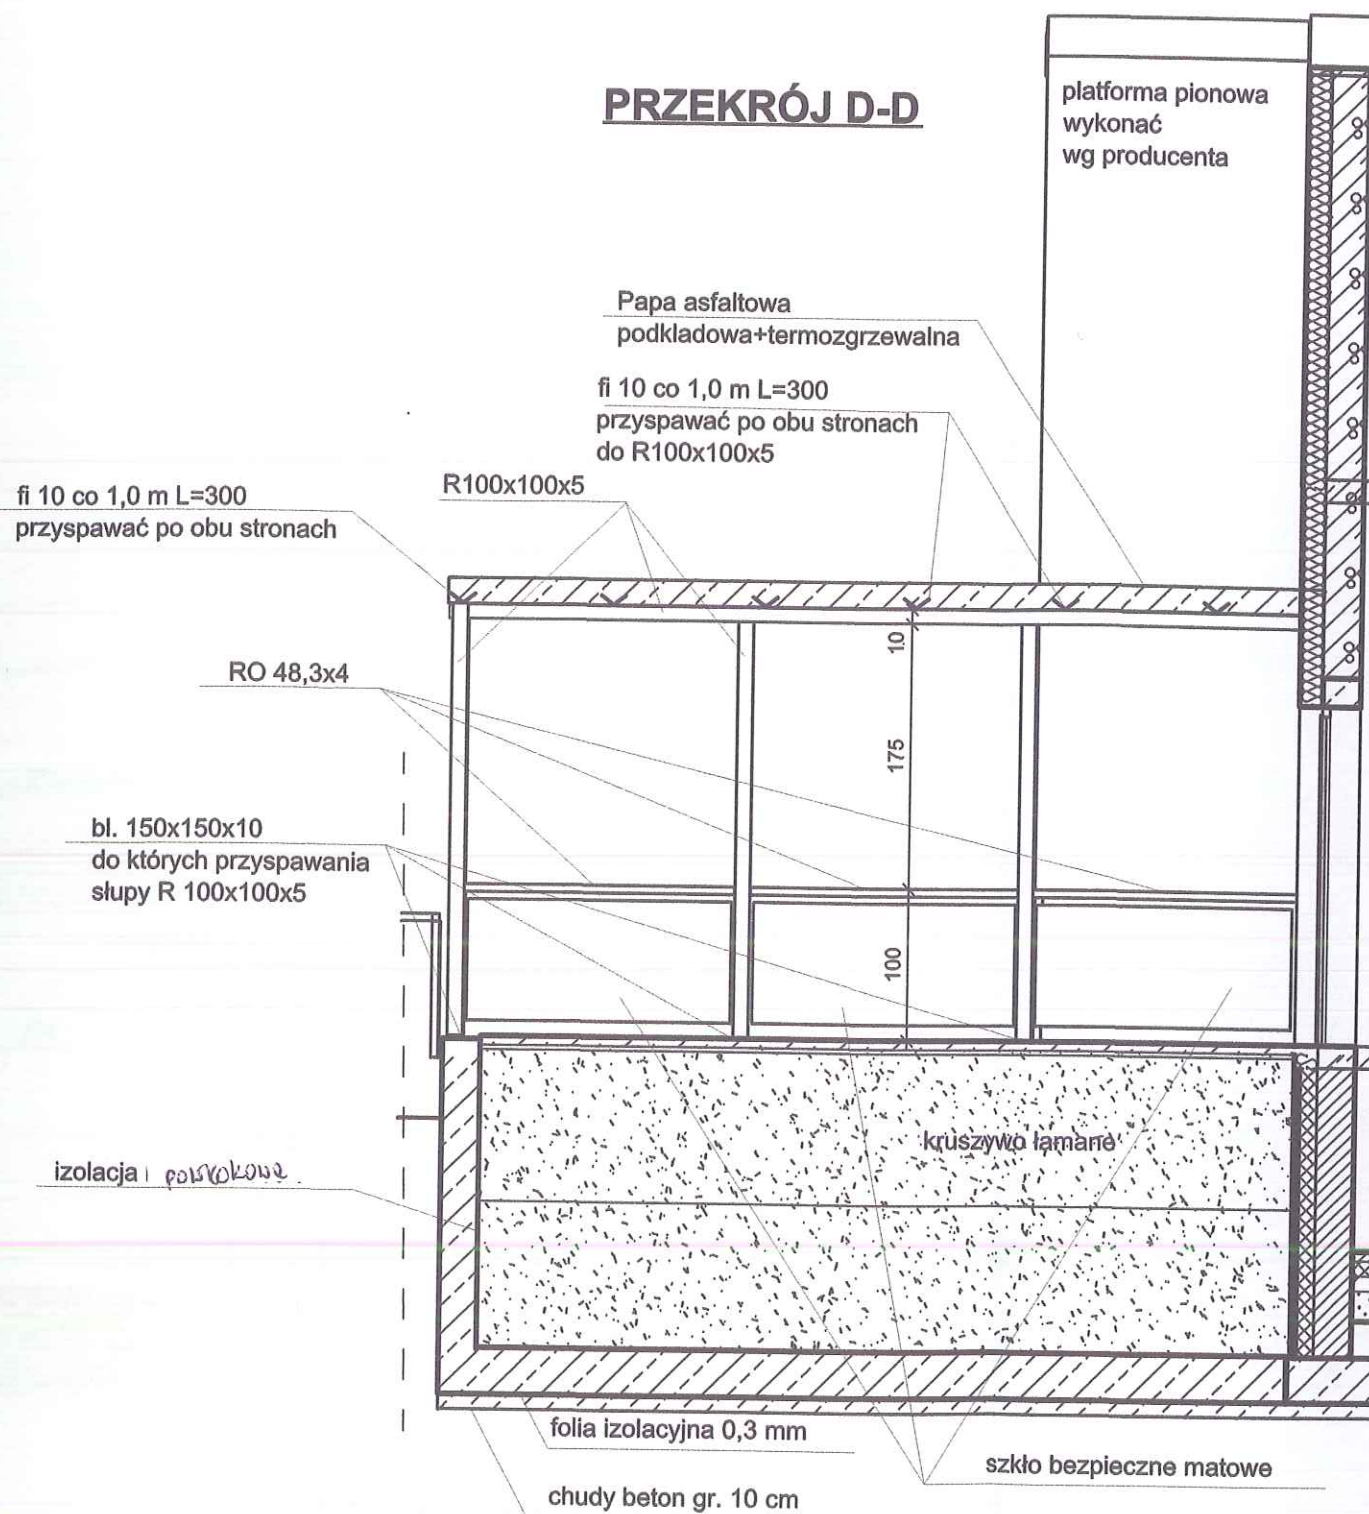

Zadaszeni:
Beton C16/20, stal 18G2, pręty
rozdzielcze fi 10 co 25 cm

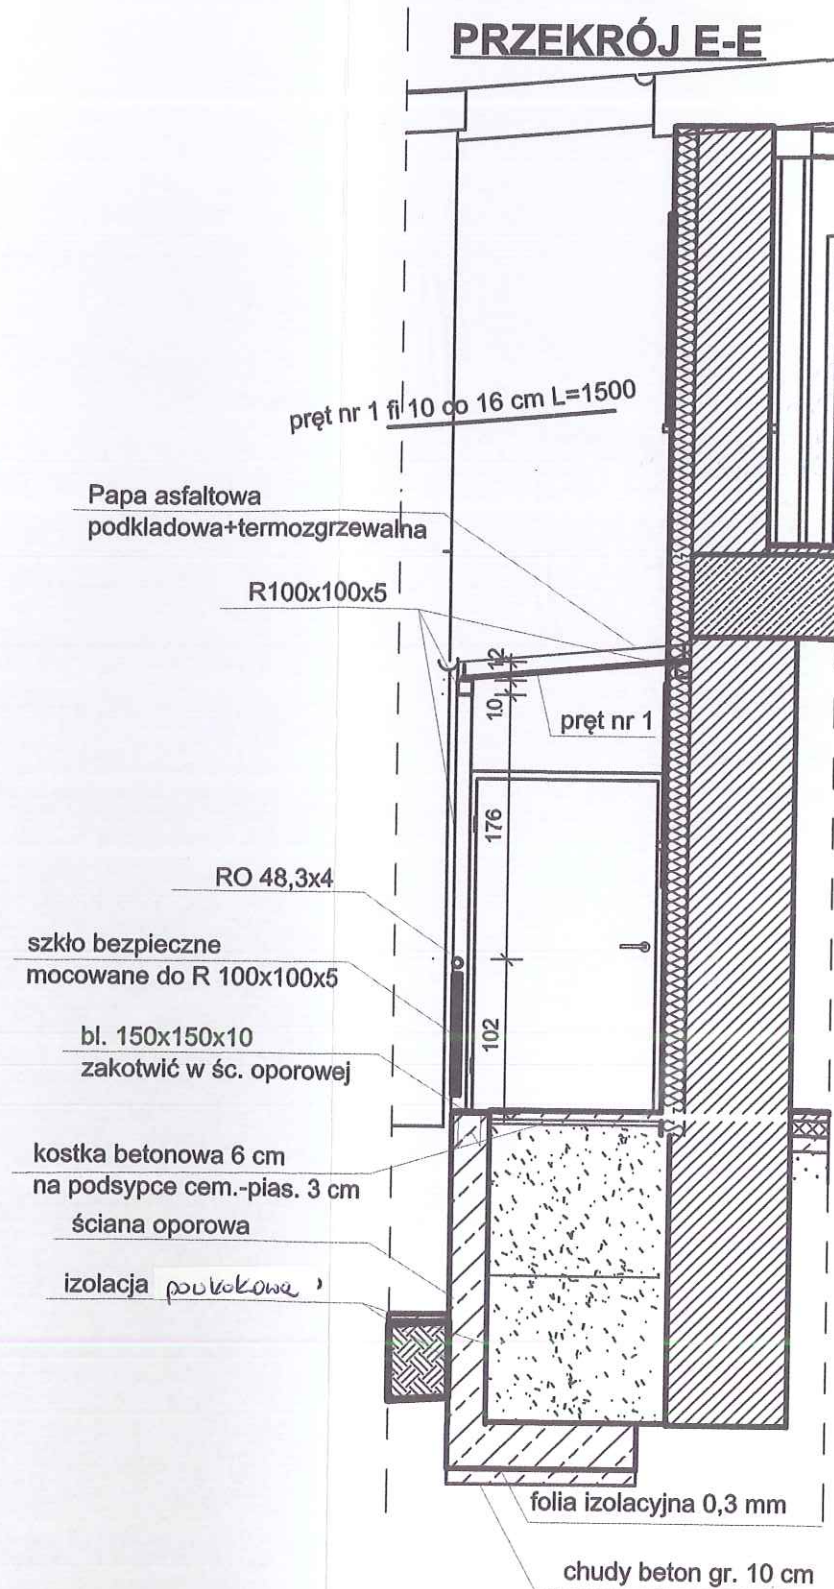

ATTYKA, 44-300 Wodzisław Śl., ul. Przemysłowa 14e/7			
Tytuł:	ORZESKIE CENTRUM USŁUG SPOŁECZNYCH - REWITALIZACJA OBIEKTU OSP ORZESZE NA POTRZEBY DZIAŁALNOŚCI KLUBU INTEGRACJI SPOŁECZNEJ I PRZYSTANI DLA MŁODYCH		
Inwestor:	Miasto Orzesze, ul. Św. Wawrzyńca 21, 43-180 Orzesze		
Lokalizacja:	OSP, 43-180 Orzesze, ul. Św. Wawrzyńca 13, dz. nr 1308/219		
Architektura:	mgr inż. arch. Arkadiusz Zientala	podpis:	upr. bud. nr 21/99
Sprawdził:	mgr inż. arch. Andrzej Olszewski	podpis:	upr. bud. nr 1318/94
Konstrukcja:	inż. Piotr Trznadel	podpis:	upr. bud. nr SLK/0706/PWOK/05
Sprawdził:	mgr inż. Radosław Wileński	podpis:	upr. bud. nr SLK/1877/POOK/07
Nazwa rys.:	Przekrój D-D i E-E		
Nr rys.: 22	Skala: 1:50	Data: październik 2016	