
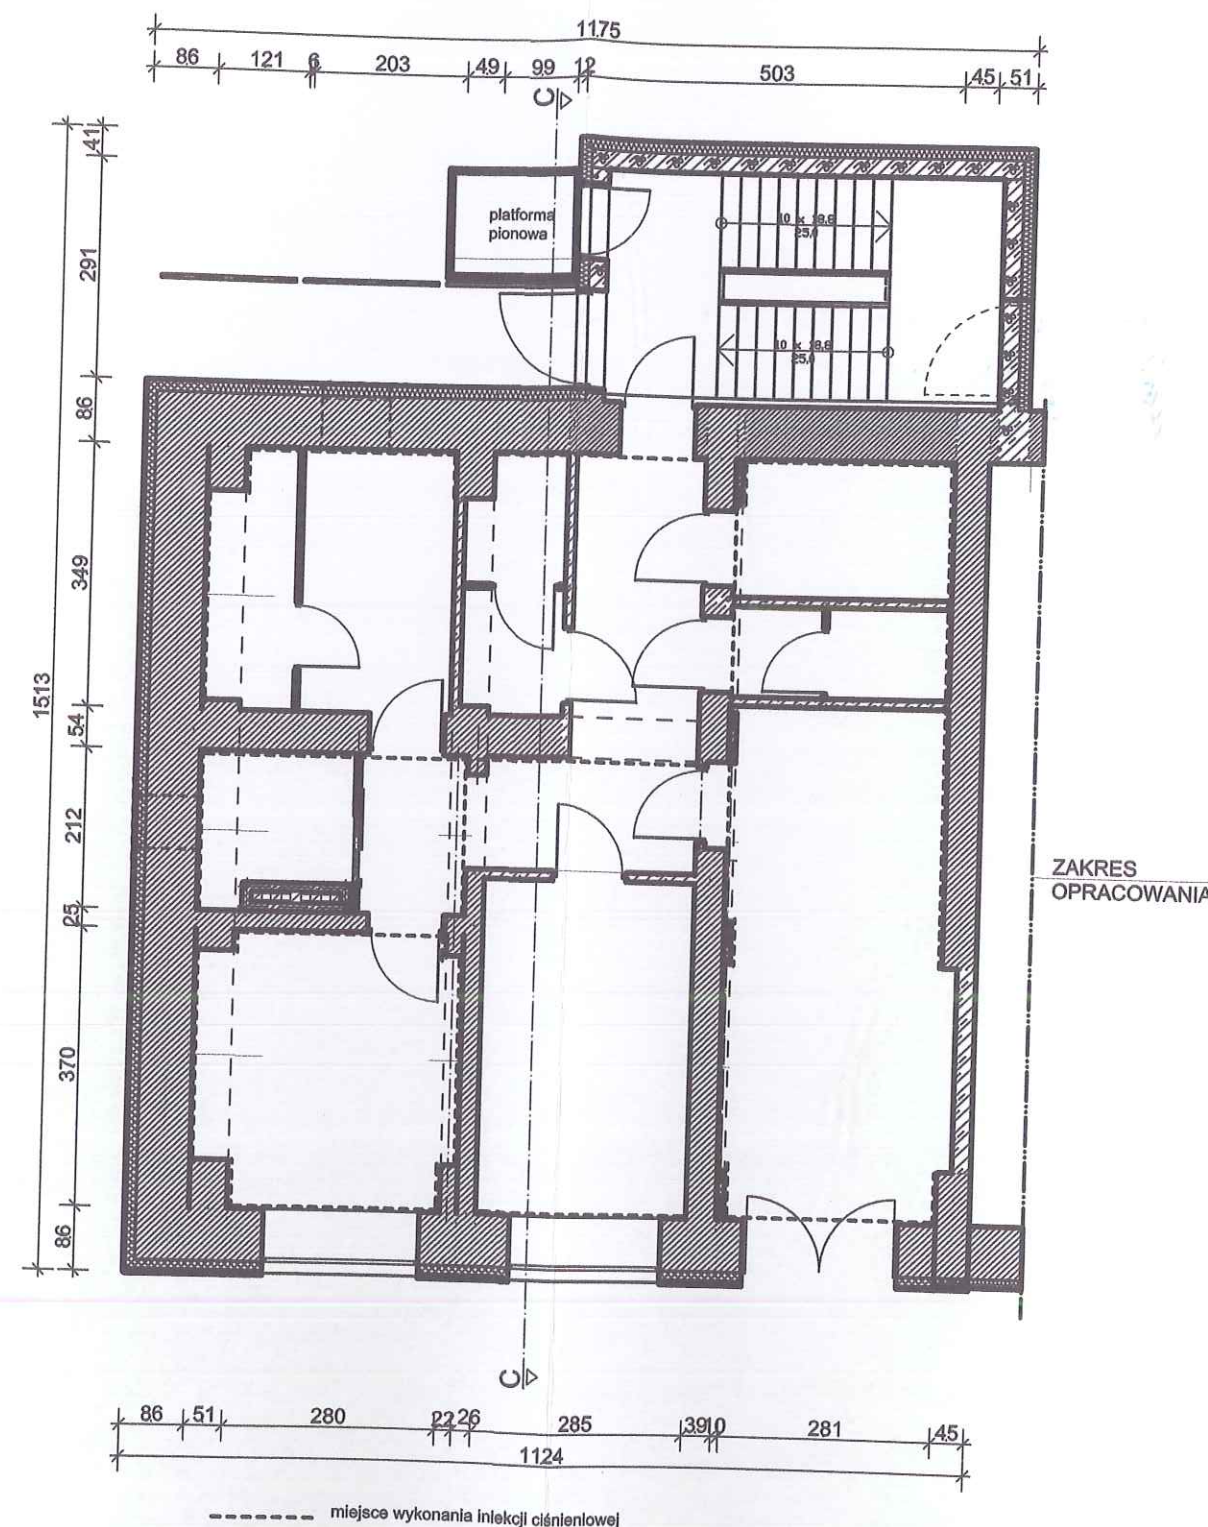


SZ1		P1
Mur z cegły ceramicznej pełnej 70.0 cm		Gres 2.0 cm
Płyta styropianowa EPS 70-040 FASADA 12.0 cm		Jastrych 5.0 cm
Płyta styropianowa EPS 70-040 FASADA 3.0 cm		Folia polietylenowa 0.1 cm
Tynk silikonowy - ziarno 1,5 mm 0.5 cm		Płyta styropianowa EPS 100-038 PODŁOGA 10.0 cm
		Folia polietylenowa 0.3 cm
		Podkład z betonu 10.0 cm
		Piasek 20.0 cm
SZ2		
Tynk silikonowy - ziarno 1,5 mm 0.5 cm		
Filce, maty i płyty z wełny mineralnej 80 15.0 cm		
Mur z cegły ceramicznej pełnej 70.0 cm		

PRZEKRÓJ C-C

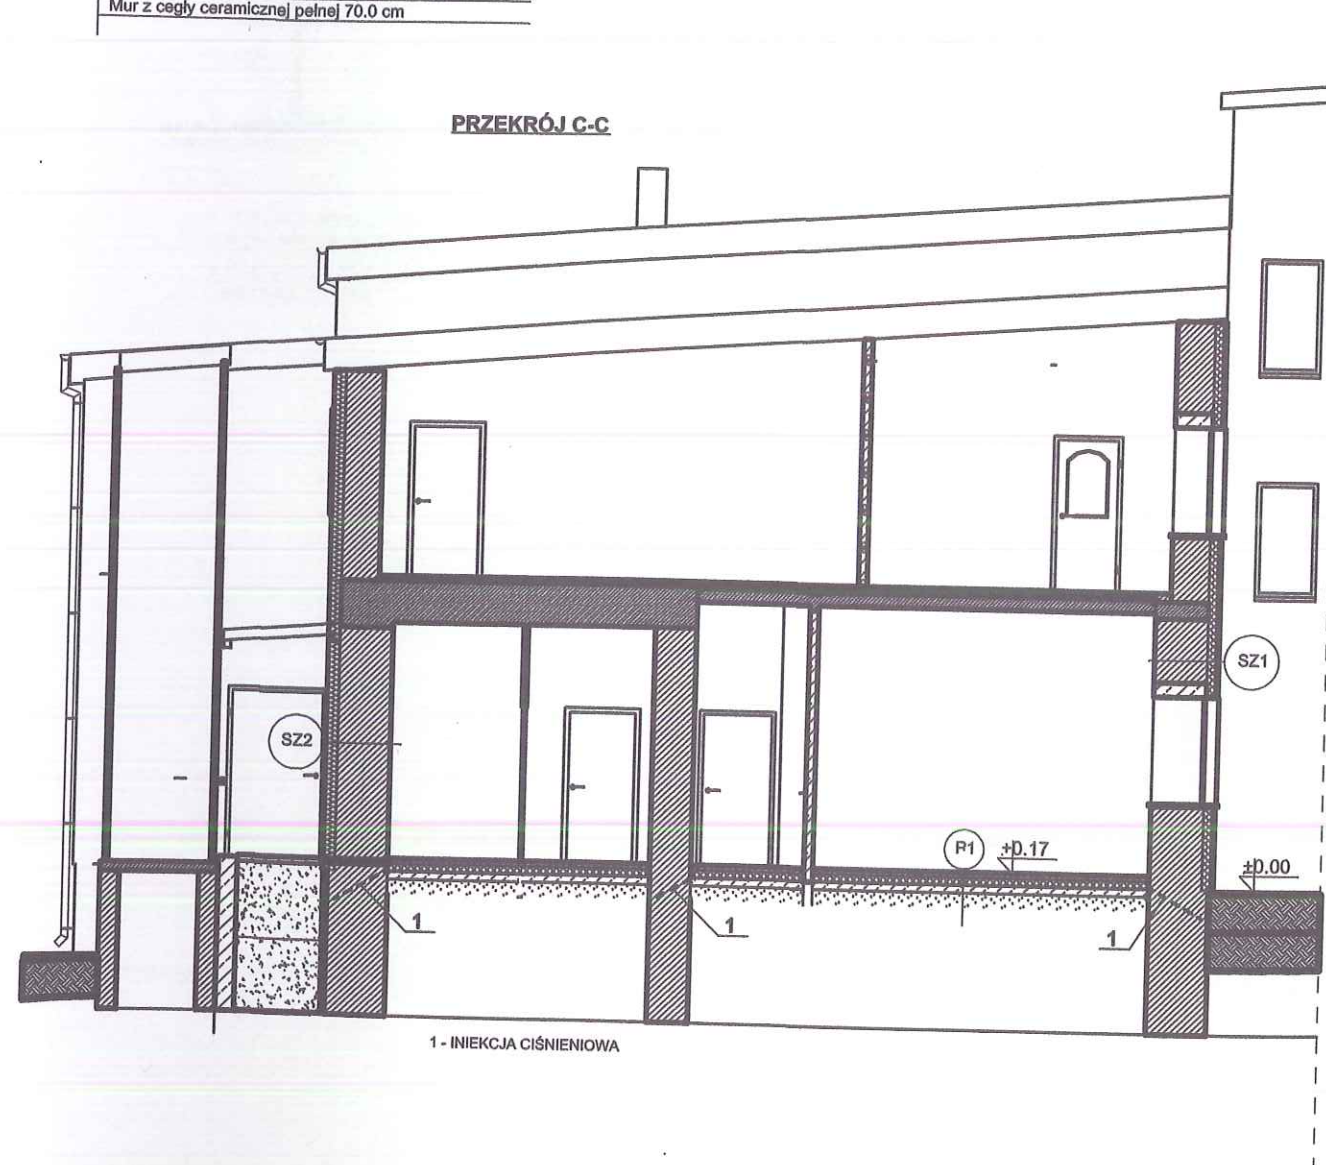

ATTYKA, 44-300 Wodzisław Śl., ul. Przemysłowa 14e/7			
Tytuł:	ORZESKIE CENTRUM USŁUG SPOŁECZNYCH - REWITALIZACJA OBIEKTU OSP ORZESZE NA POTRZEBY DZIAŁALNOŚCI KLUBU INTEGRACJI SPOŁECZNEJ I PRZYSTANI DLA MŁODYCH		
Inwestor	Miasto Orzesze, ul. Św. Wawrzyńca 21, 43-180 Orzesze		
Lokalizacja:	OSP, 43-180 Orzesze, ul. Św. Wawrzyńca 13, dz. nr 1308/219		
Architektura:	mgr inż. arch. Arkadiusz Zientala	podpis:	upr. bud. nr 21/99
Sprawdził:	mgr inż. arch. Andrzej Olszewski	podpis:	upr. bud. nr 1318/94
Konstrukcja:	inż. Piotr Trznadel	podpis:	upr. bud. nr SLK/0706/PWOK/05
Sprawdził:	mgr inż. Radosław Wileński	podpis:	upr. bud. nr SLK/1877/POOK/07
Nazwa rys.:	Iniekcja ciśnieniowa		
Nr rys.: 27	Skala: 1:100	Data: październik 2016	