


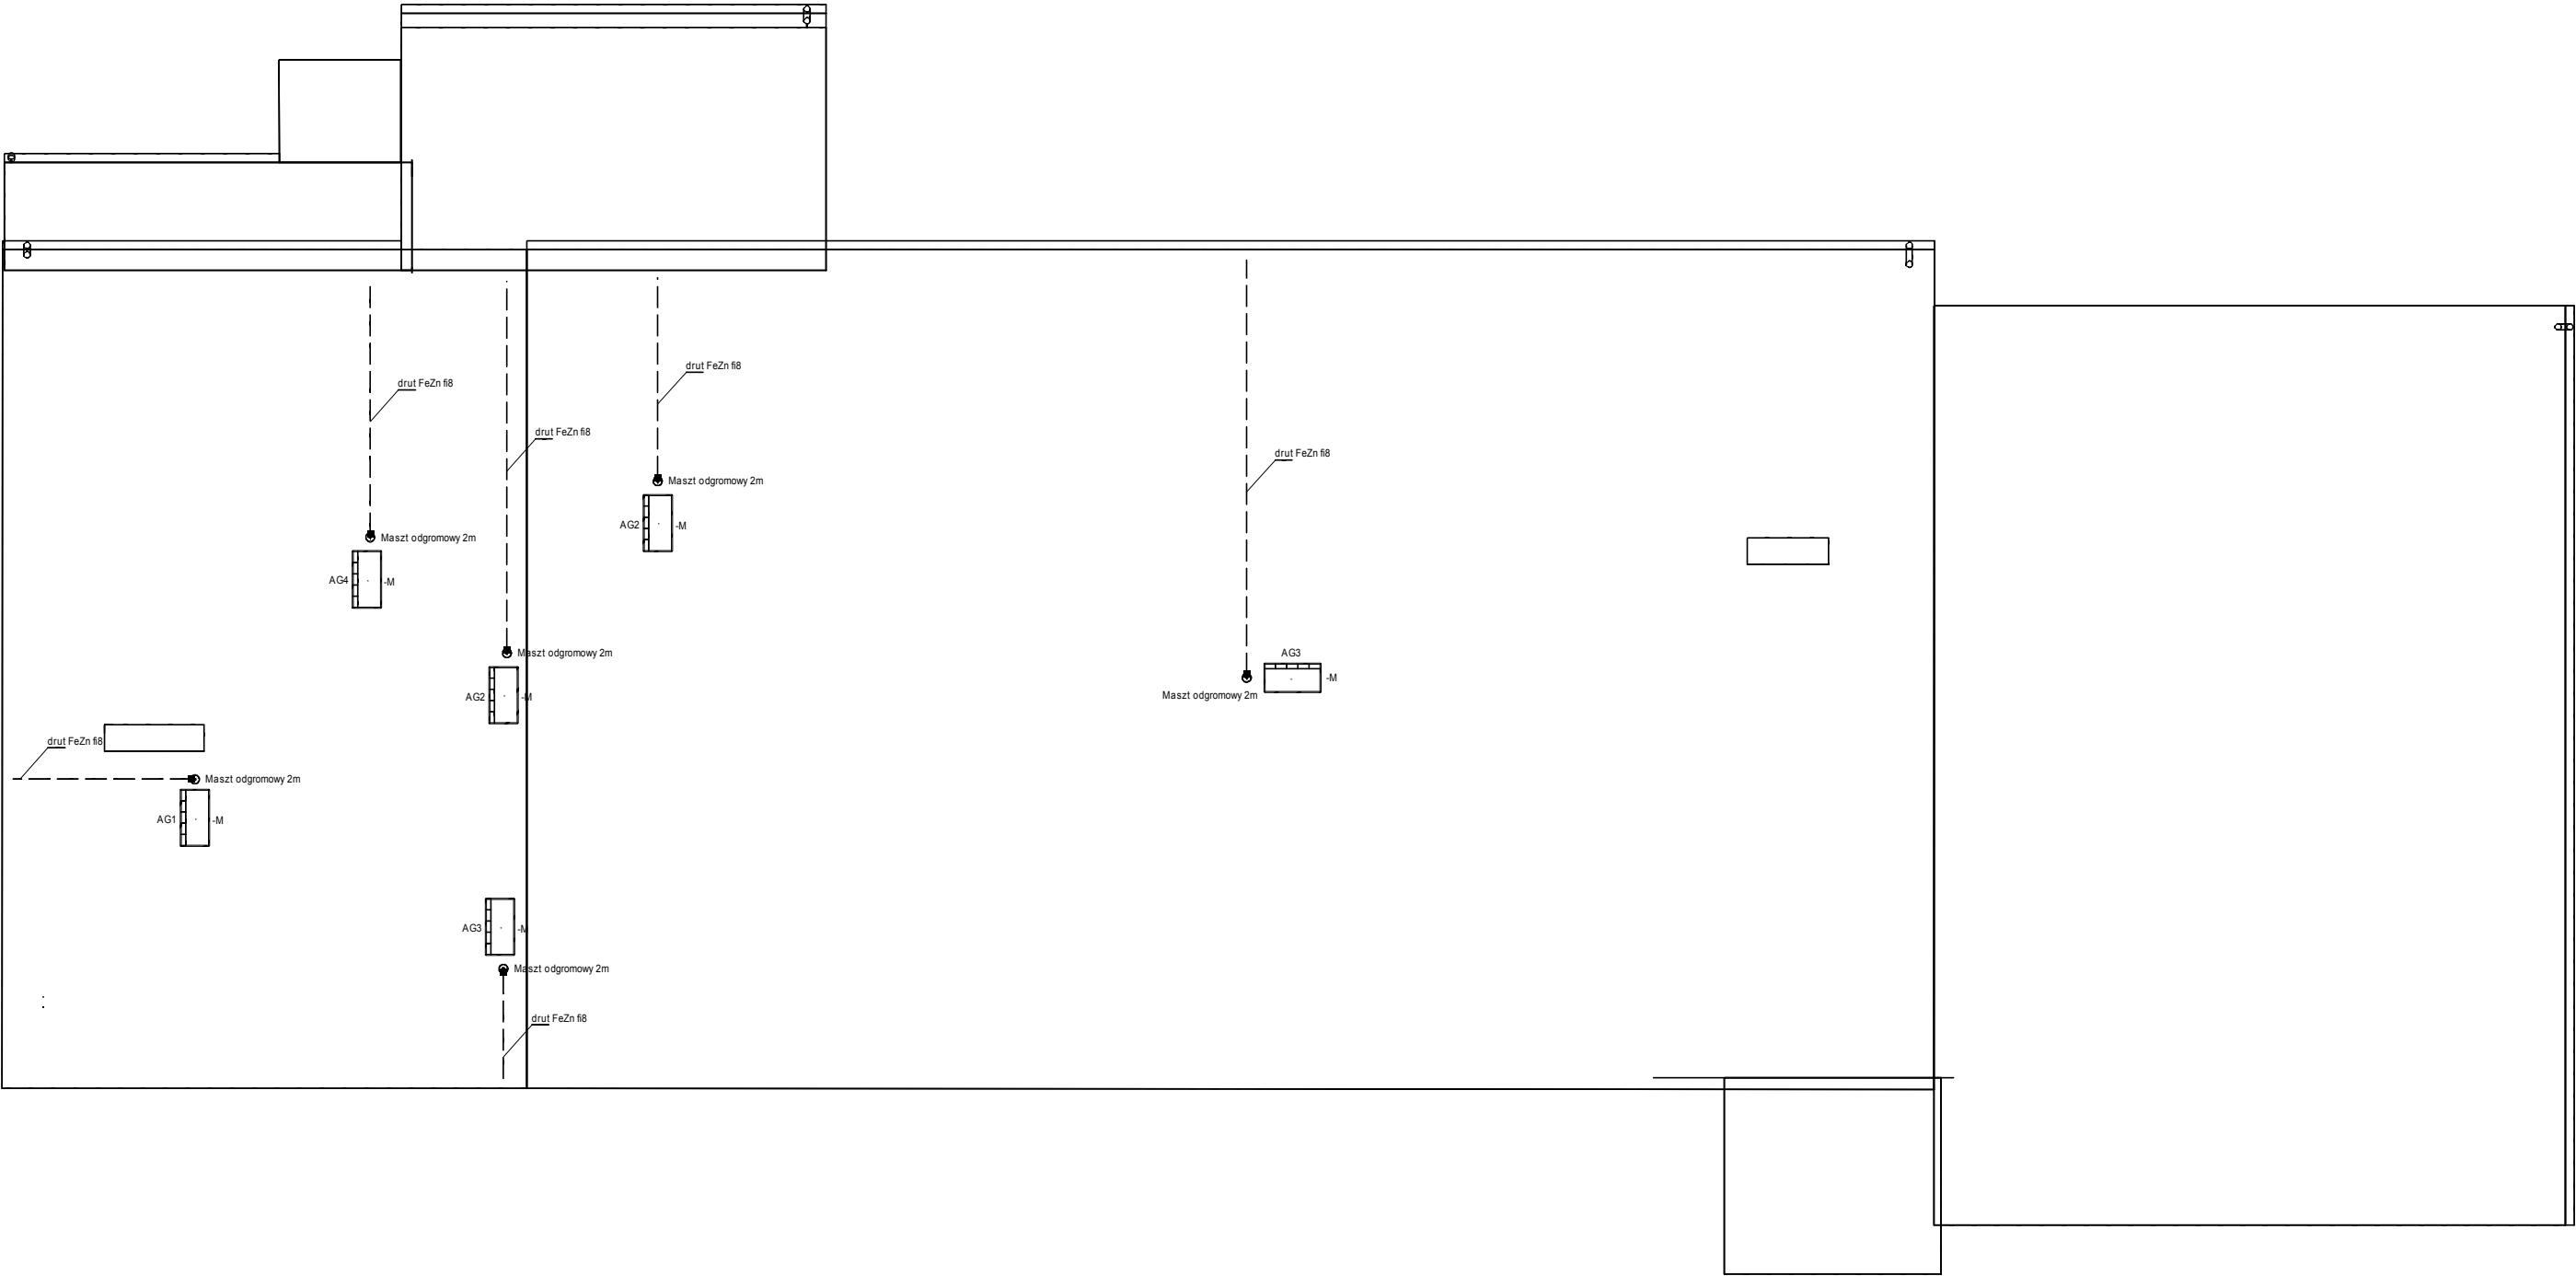

Adres budowy		Projektant		Podziałka 1:100		Data 17.10.2016	
OSP Orzesze		ATTYKA		DACH			
Św.wawrzyńca 13 dz.1308/219		Przemysława 14e/7					
43-180 Orzesze		44-300 Wodzisław					
	Podpis	Nazwa		Nazwa Świetlica Orzesze			
Opracował		mgr inż.P.Garbaczewski		Opis Rewitalizacja obiektu OSP Orzesze			
Sprawdził		inż.C.Konieczny		Opis projektu Instalacja elektryczna			
Norma		PN61346					
Klient		Miasto Orzesze		Numer projektu E/16/2016		Arkusz Arkusz	
Ulica		Św.Wawrzyńca 21		Numer rysunku 04		z: arkuszy Ark.	
Miejscowość		43-180 Orzesze					
Pochodz.				Wykon. dla:		Wykon.	