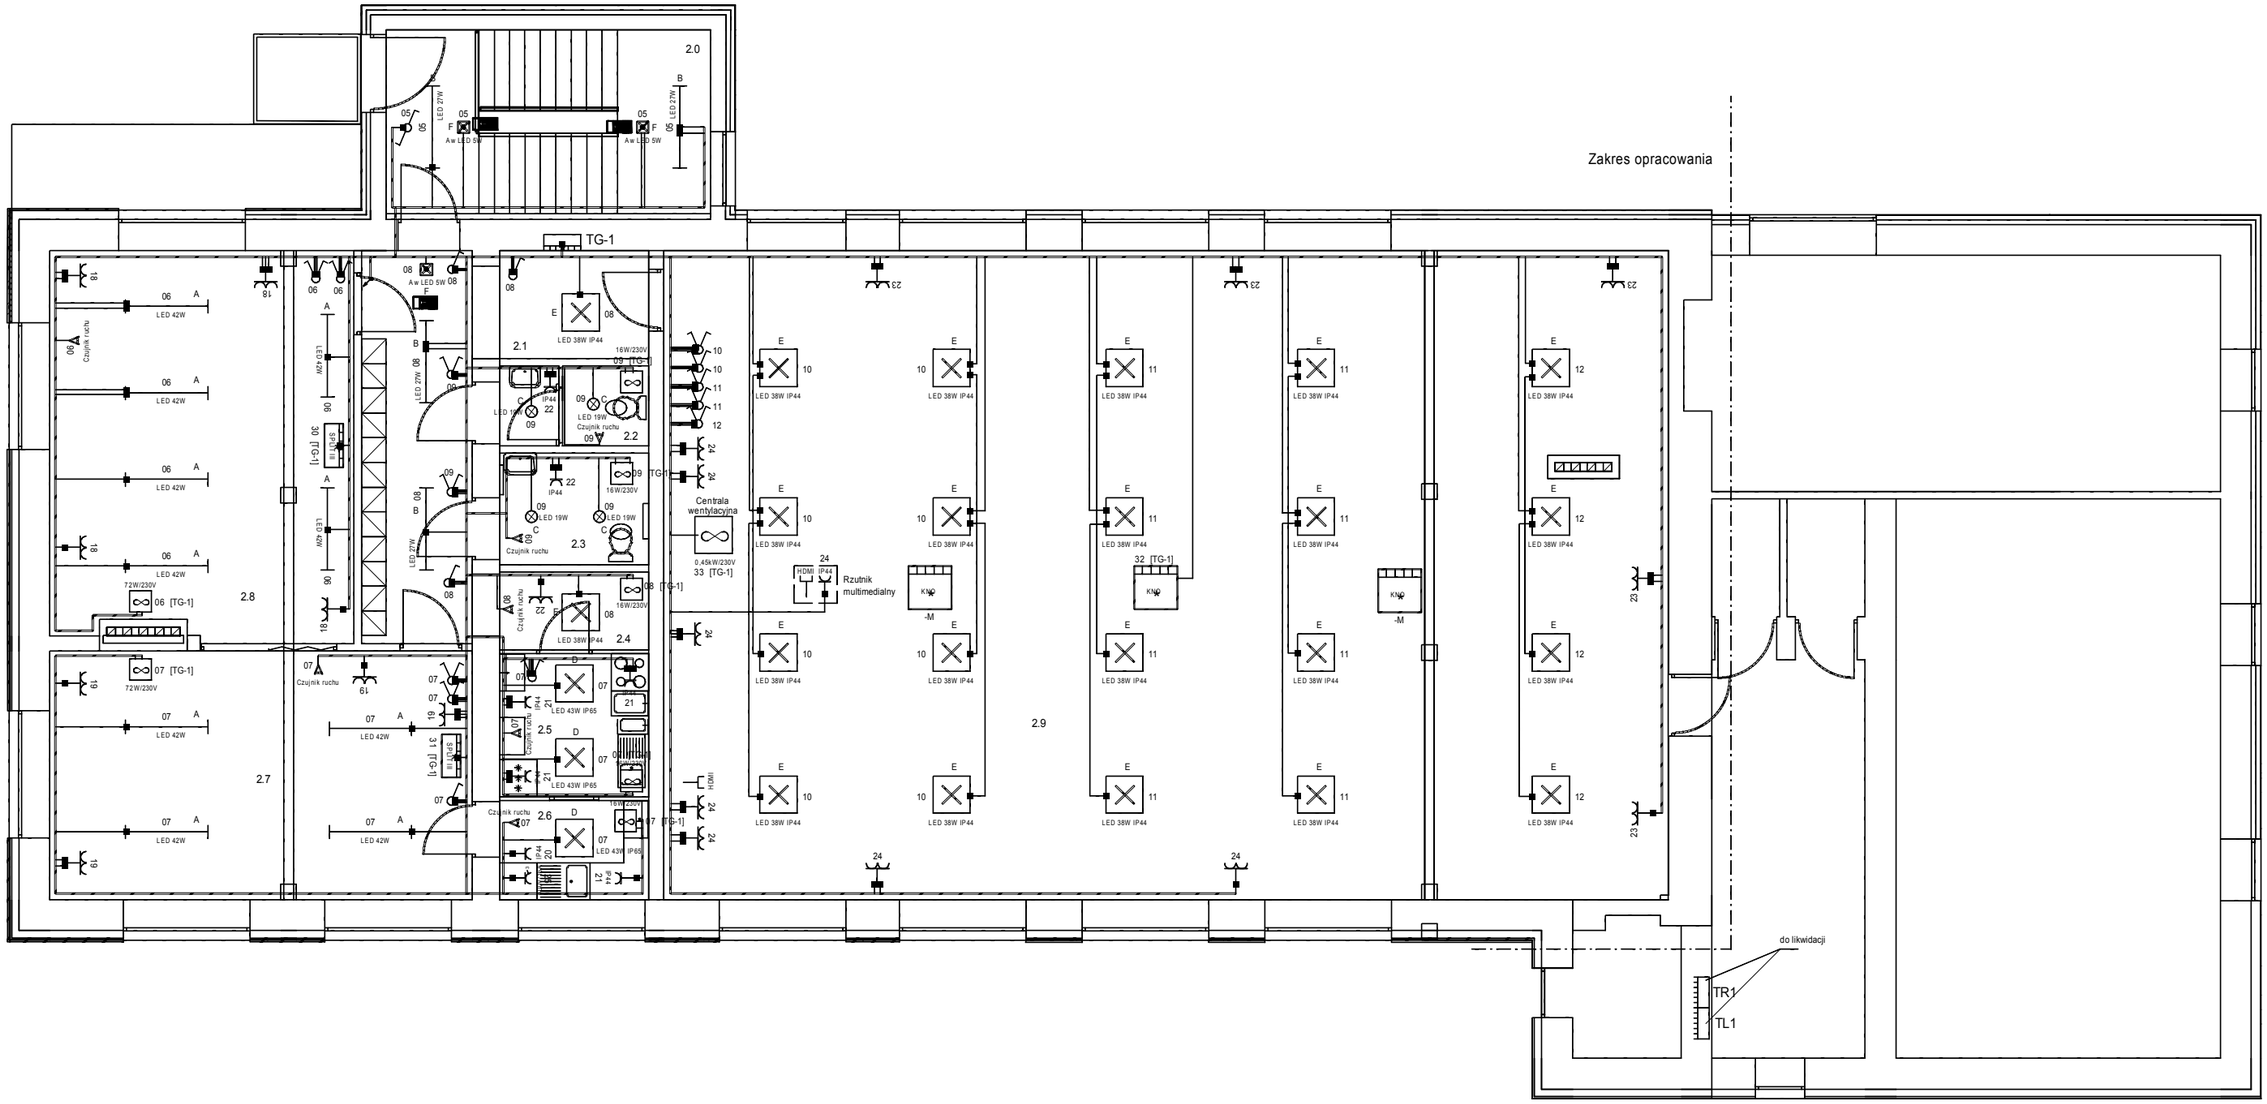

Adres budowy		Projektant	Podziałka 1:100	Data 17.10.2016
OSP Orzesze Św.wawrzyńca 13 dz.1308/219 43-180 Orzesze		ATTYKA Przemysława 14e/7 44-300 Wodzisław	PIĘTRO	
	Podpis	Nazwa	Nazwa Świetlica Orzesze Opis Rewitalizacja obiektu OSP Orzesze Opis projektu Instalacja elektryczna	
Opracował		mgr inż.P.Garbaczewski		
Sprawdził		inż.C.Konieczny		
Norma		PN61346		
Klient Miasto Orzesze Ulica Św.Wawrzyńca 21 Miejscowość 43-180 Orzesze			Numer projektu E/16/2016 Numer rysunku 03	Arkusz Arkusz z: arkuszy Ark.
Pochodz.			Wykon. dla:	Wykon.