


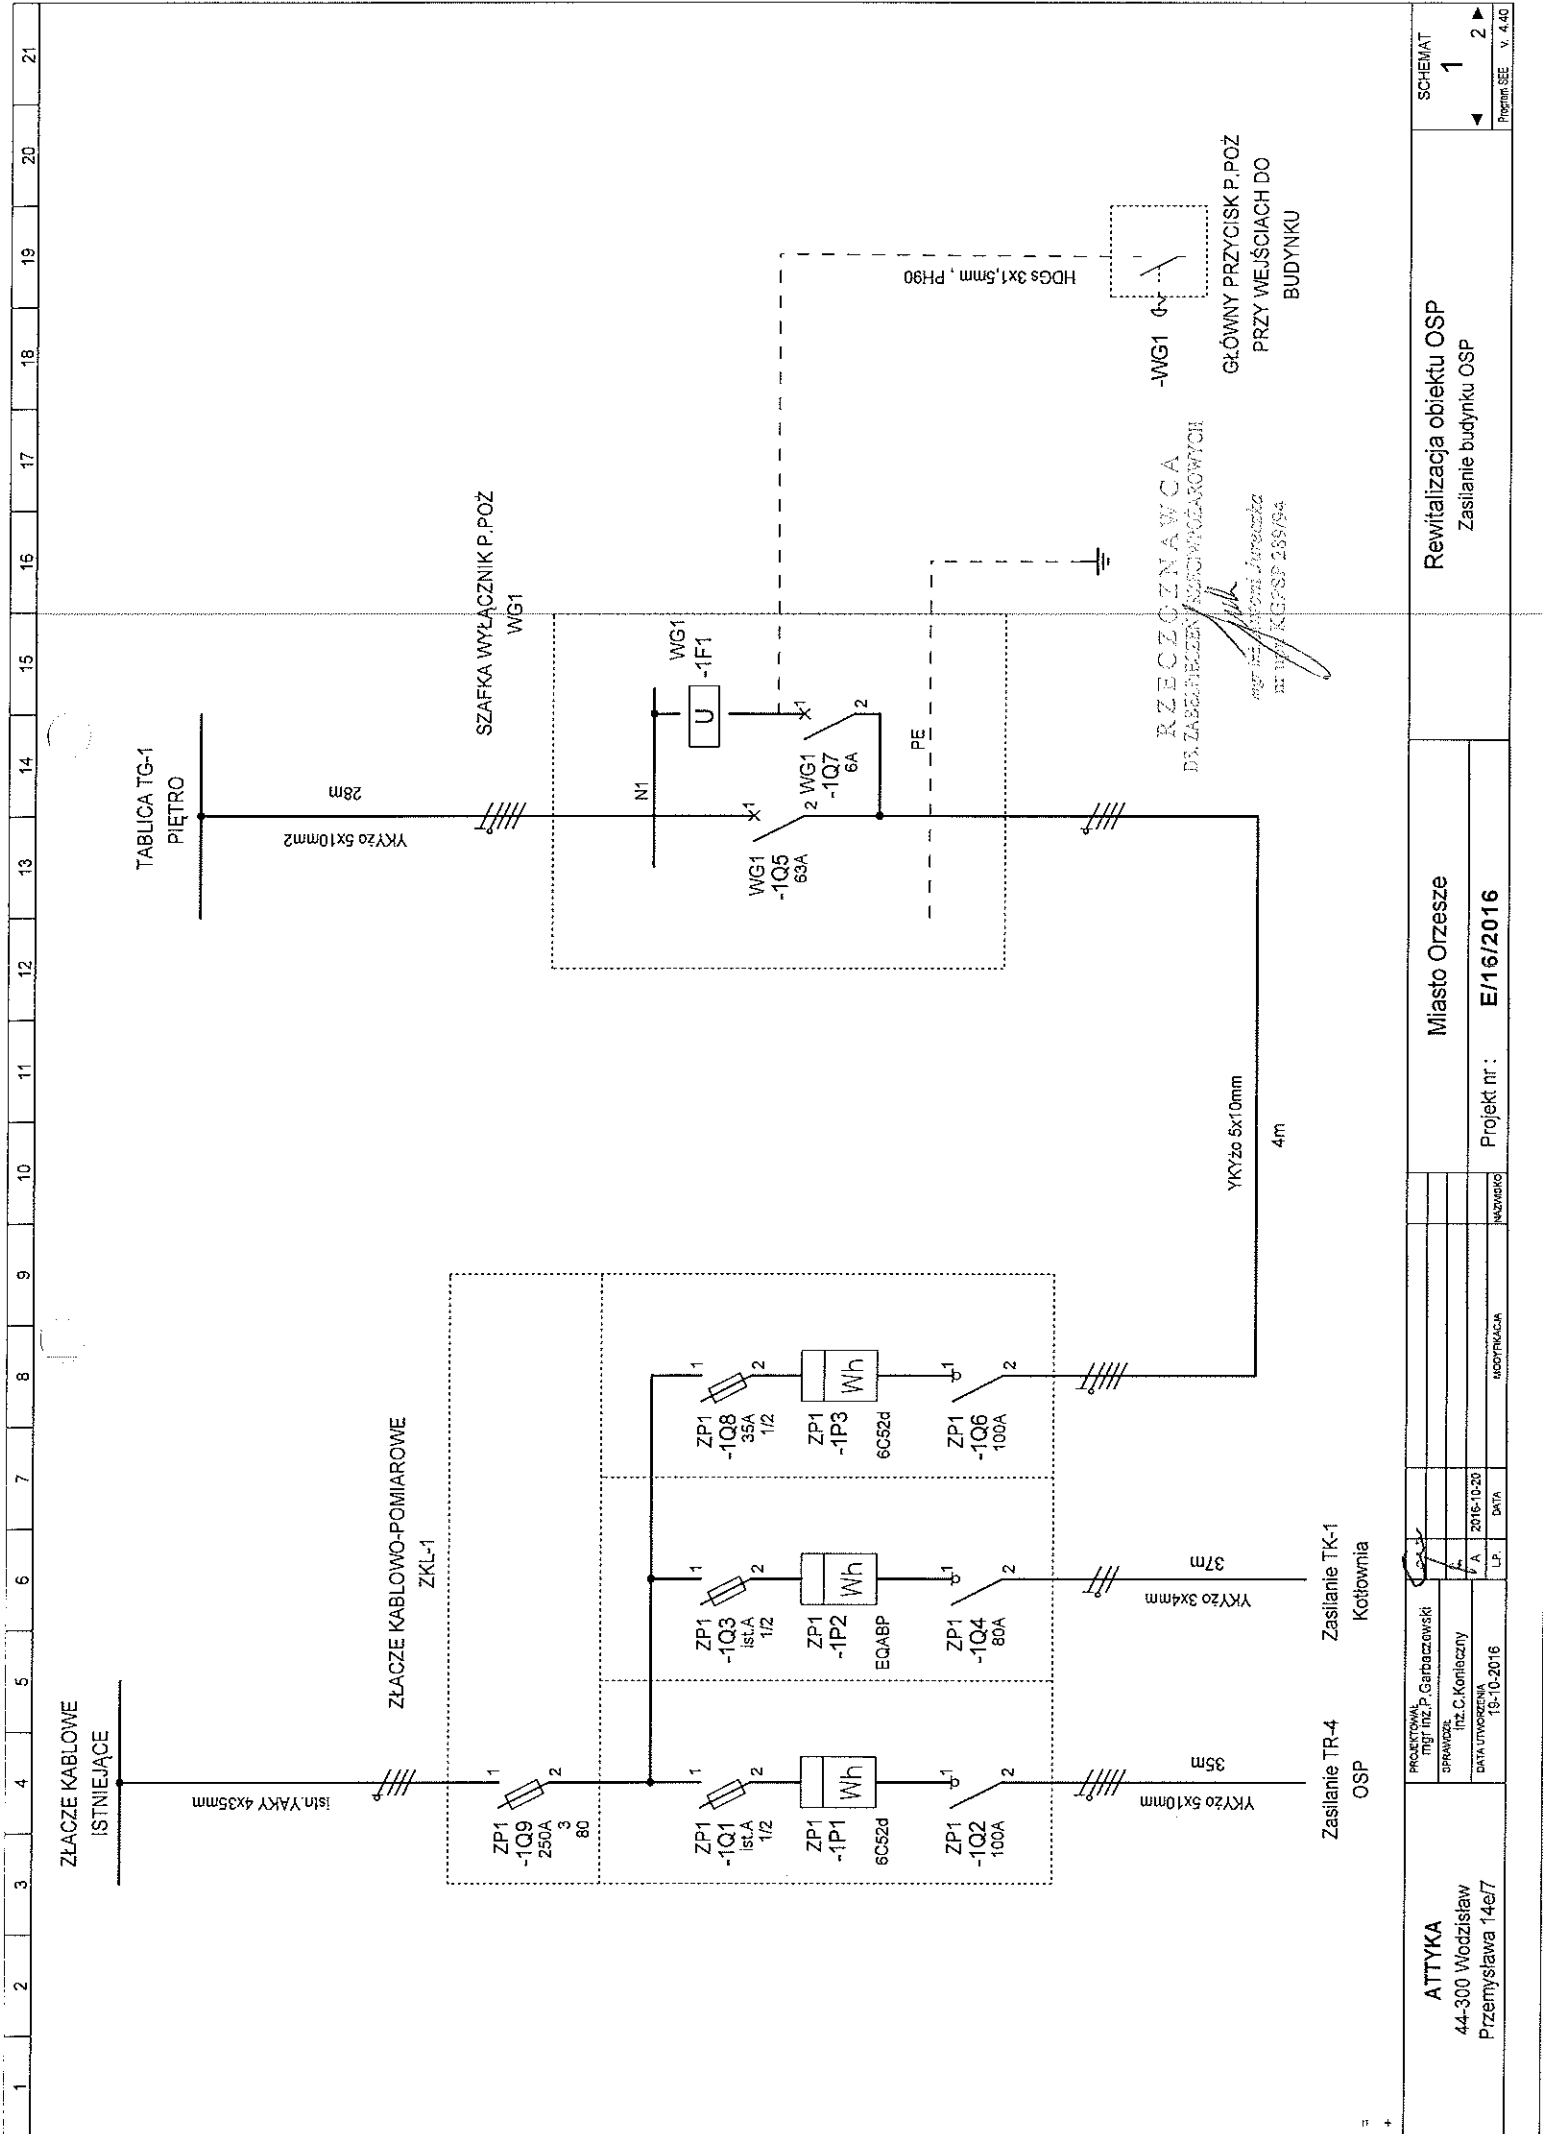

ATTYKA 44-300 Wodzisław Przemysłowa 14e/7	PROJEKTOWAŁ mgr inż. P. Garbaczowski		MIASTO ORZESZE		Revitalizacja obiektu OSP Zasilanie budynku OSP	SCHEMAT 1	
	SPRAWDZIŁ inż. C. Koniarczy		Projekt nr : E/16/2016				
	DATA UTWORZENIA 19-10-2016		L.P.				DATA
		MODYFIKACJA		NAZWIŚCIO		Program: SEE v. 4.40	