


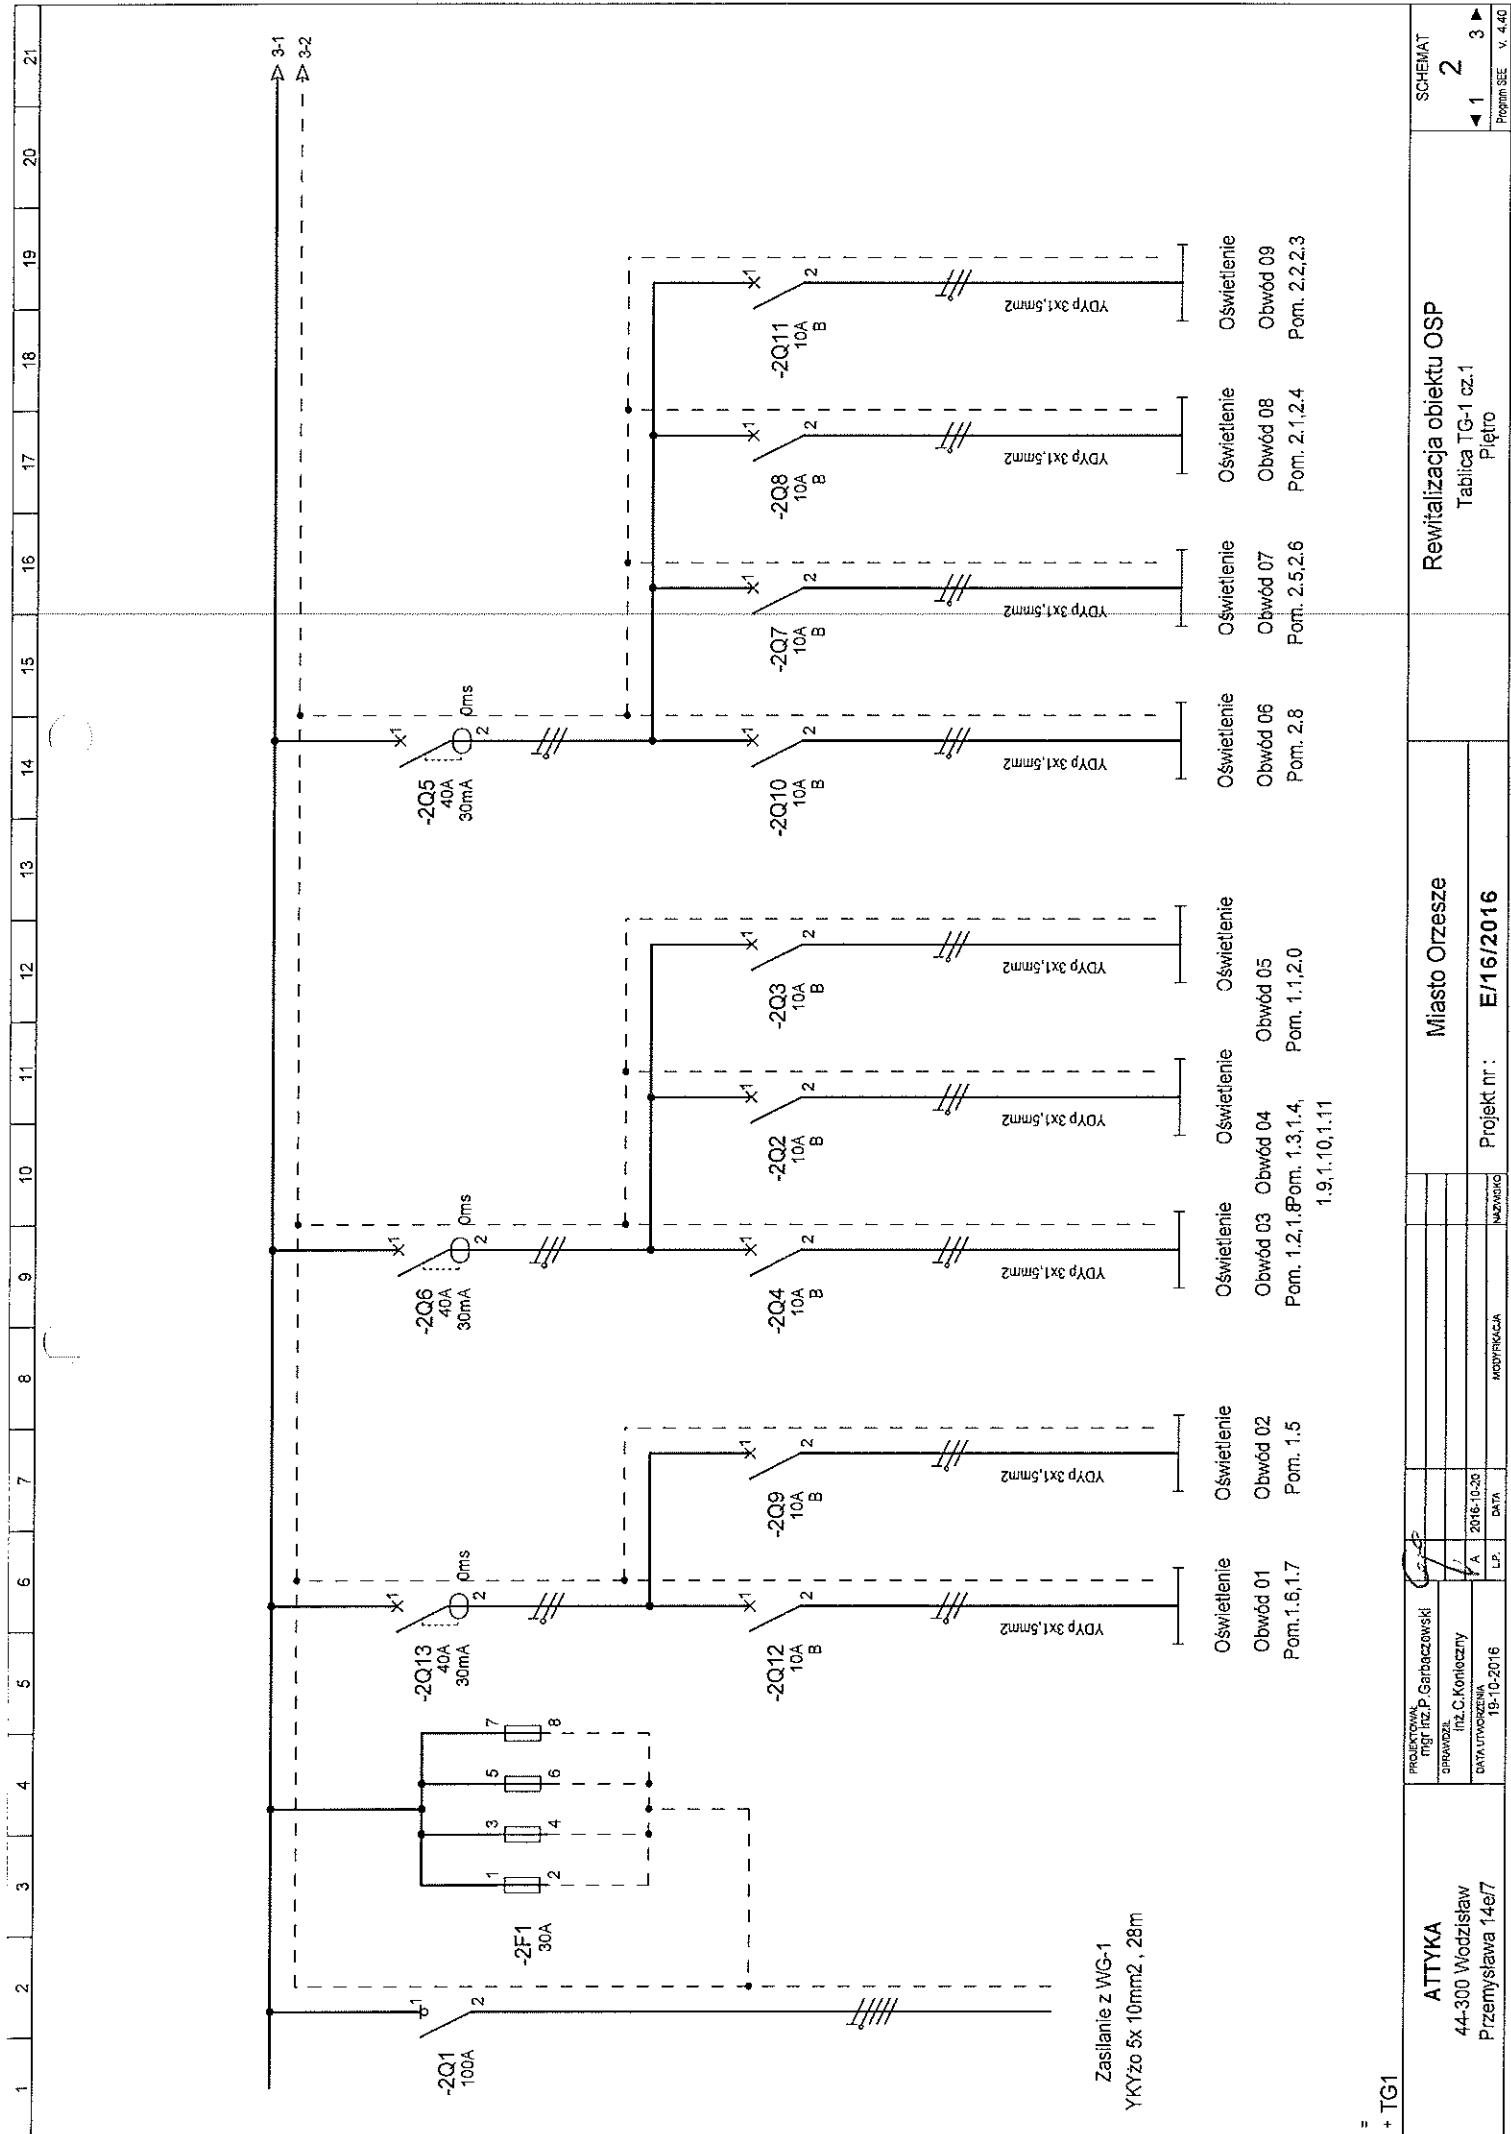

Zasilanie z WG-1
YKYzo 5x 10mm2 , 28m

+ TG1

ATTYKA 44-300 Wodzisław Przemysłowa 14e7	PROJEKTOWAŁ mgr inż. P. Garbaczewski	Miasto Orzesze		Revitalizacja obiektu OSP		SCHEMAT	
	OPRAWIDŁ inż. C. Konieczny	Projekt nr: E/16/2016		Tablica TG-1 cz.1		2	
	DATA UTWORZENIA 19-10-2016	DATA		DATA		1 3	
		MODYFIKACJA		NAZWA		Program SEE v. 4.40	