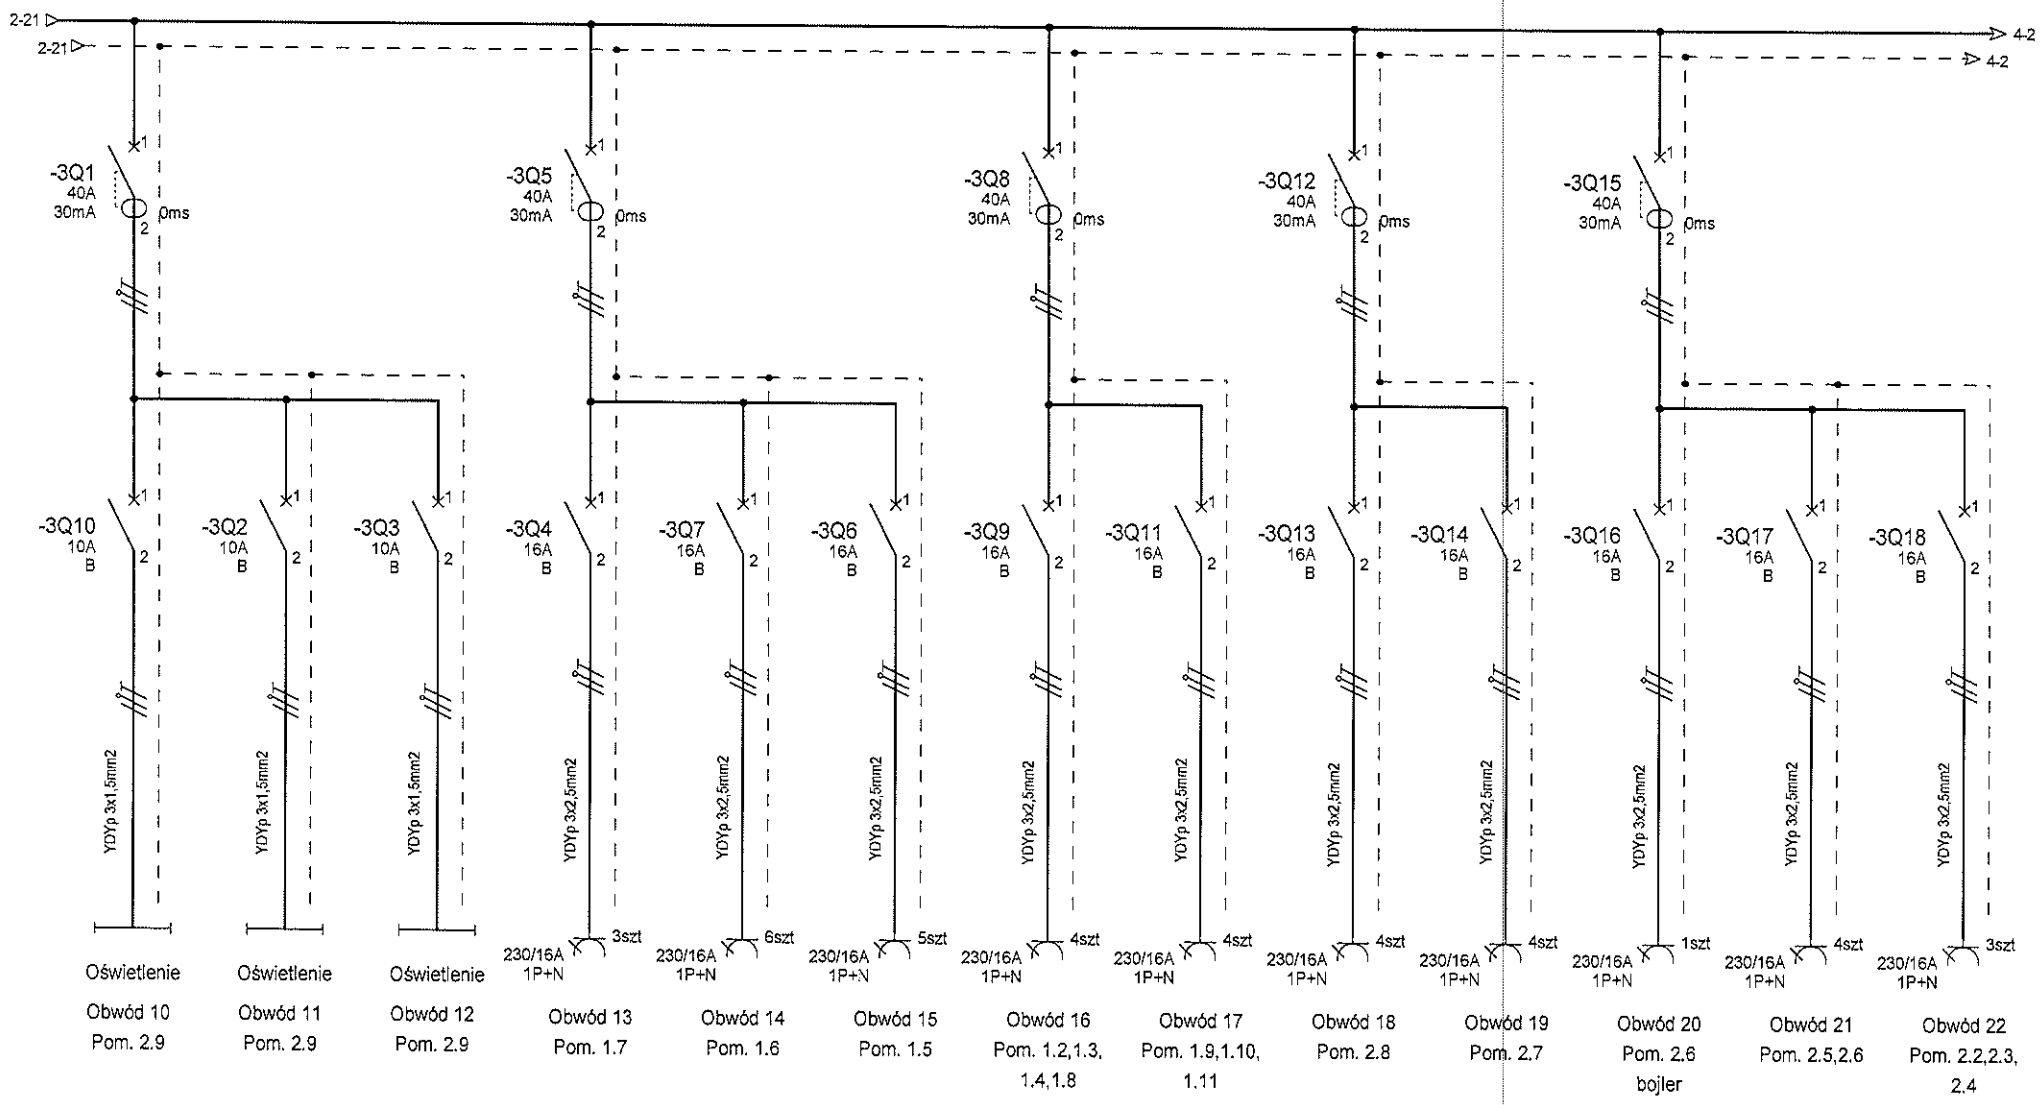

= + TG1

ATTYKA 44-300 Wodzisław Przemysława 14e/7	PROJEKTOWAŁ mgr inż.P.Garbaczewski SPRAWDZIŁ inż.C.Konieczny DATA UTWORZENIA 19-10-2016	A	2016-10-20		Miasto Orzesze Projekt nr : E/16/2016	Rewitalizacja obiektu OSP Tablica TG-1 cz.2 Piętro	SCHEMAT 3 ◄ 2 4 ► Program SEE v. 4.40
		L.P.	DATA	MODYFIKACJA / NAZWISKO			