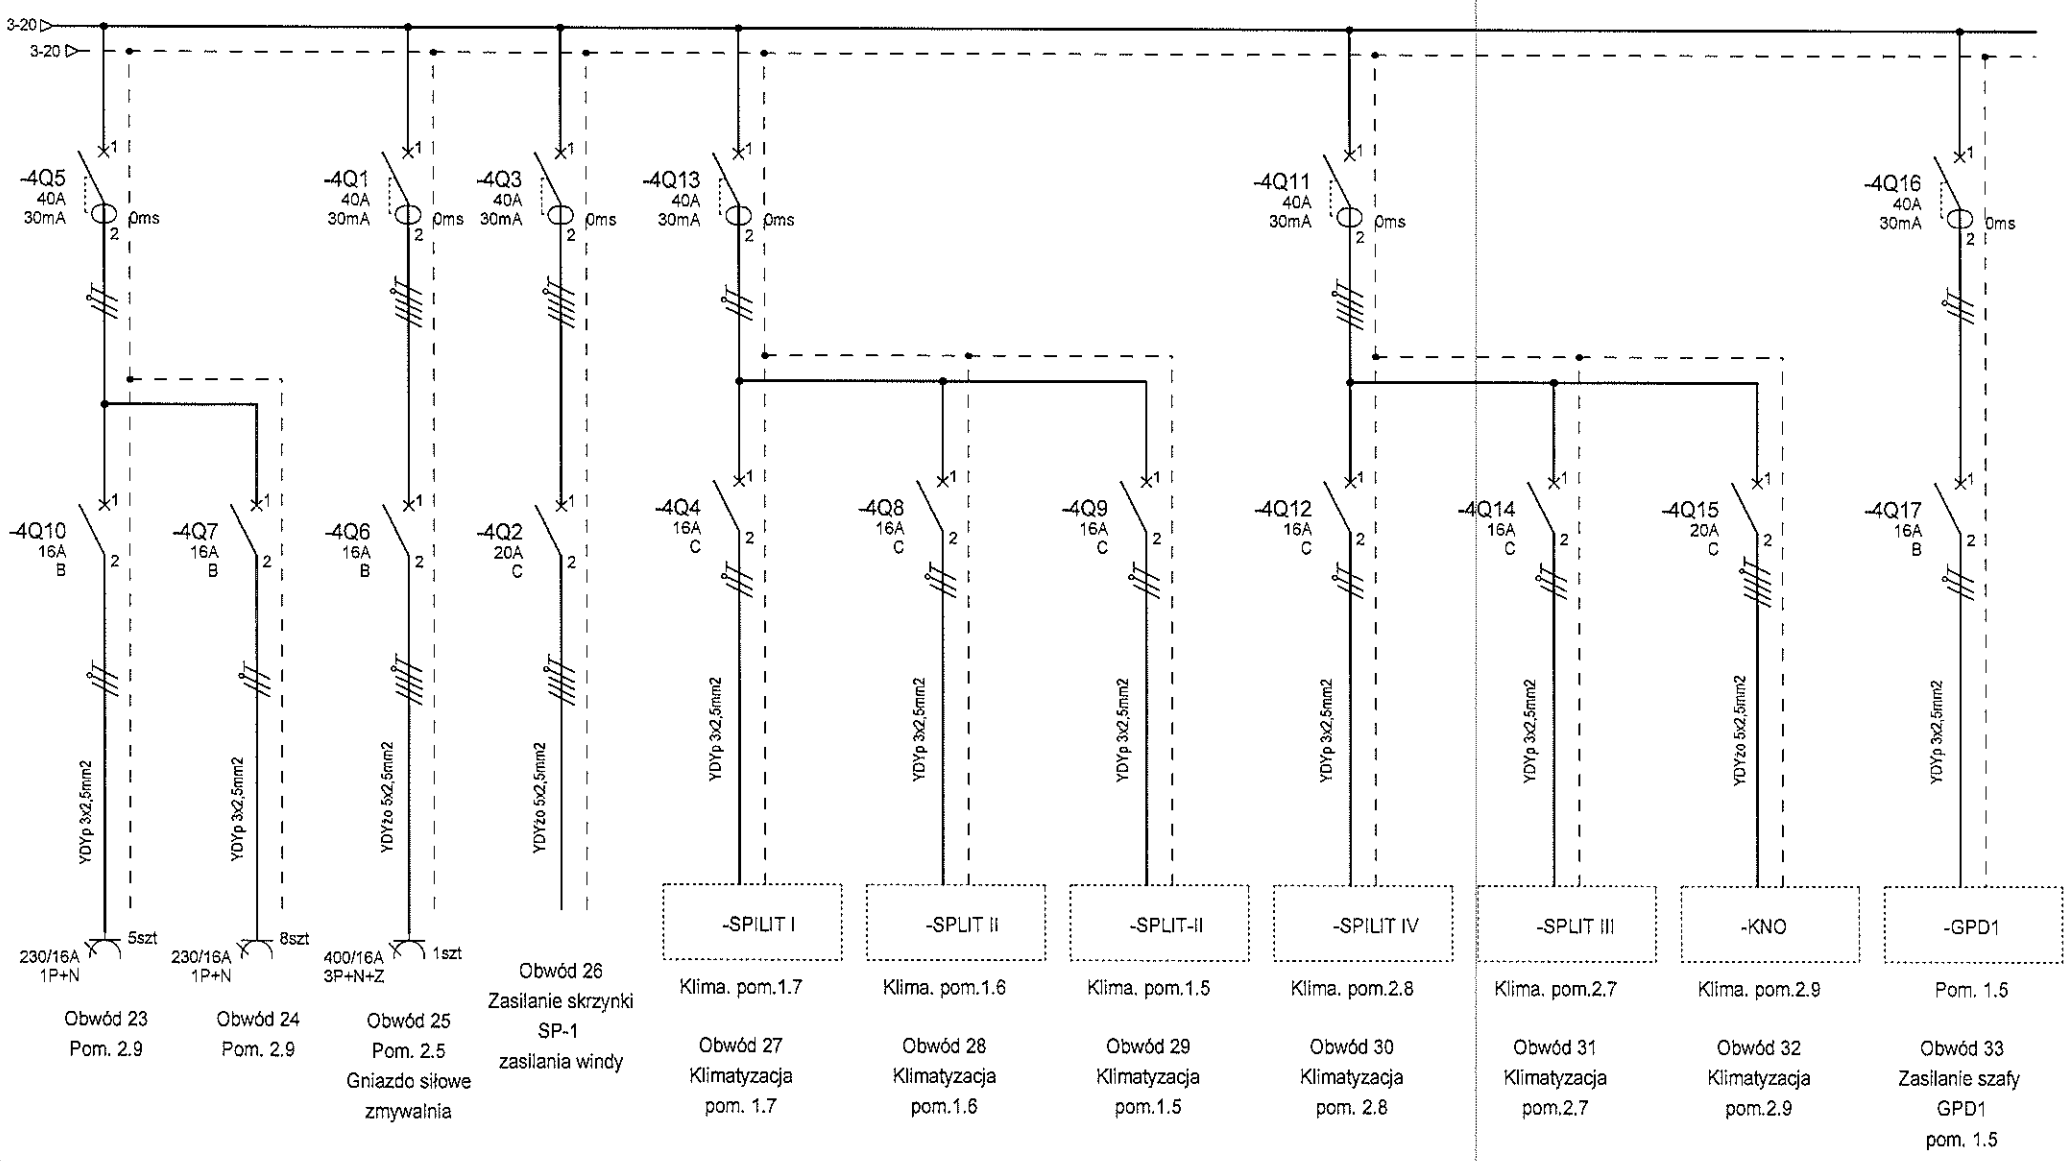

=
+ TG1

ATTYKA 44-300 Wodzisław Przemysława 14e/7	PROJEKTOWAŁ mgr inż.P.Garbaczewski SPRAWDZIŁ inż.C.Konieczny DATA UTWORZENIA 19-10-2016	A	2016-10-20			Miasto Orzesze Projekt nr : **E/16/2016**	Rewitalizacja obiektu OSP Tablica TG-2 cz.3 Piętro
		L.P.	DATA	MODYFIKACJA	NAZWISKO		

SCHEMAT 4
◄ 3 5 ►
Program SEE v. 4.40