


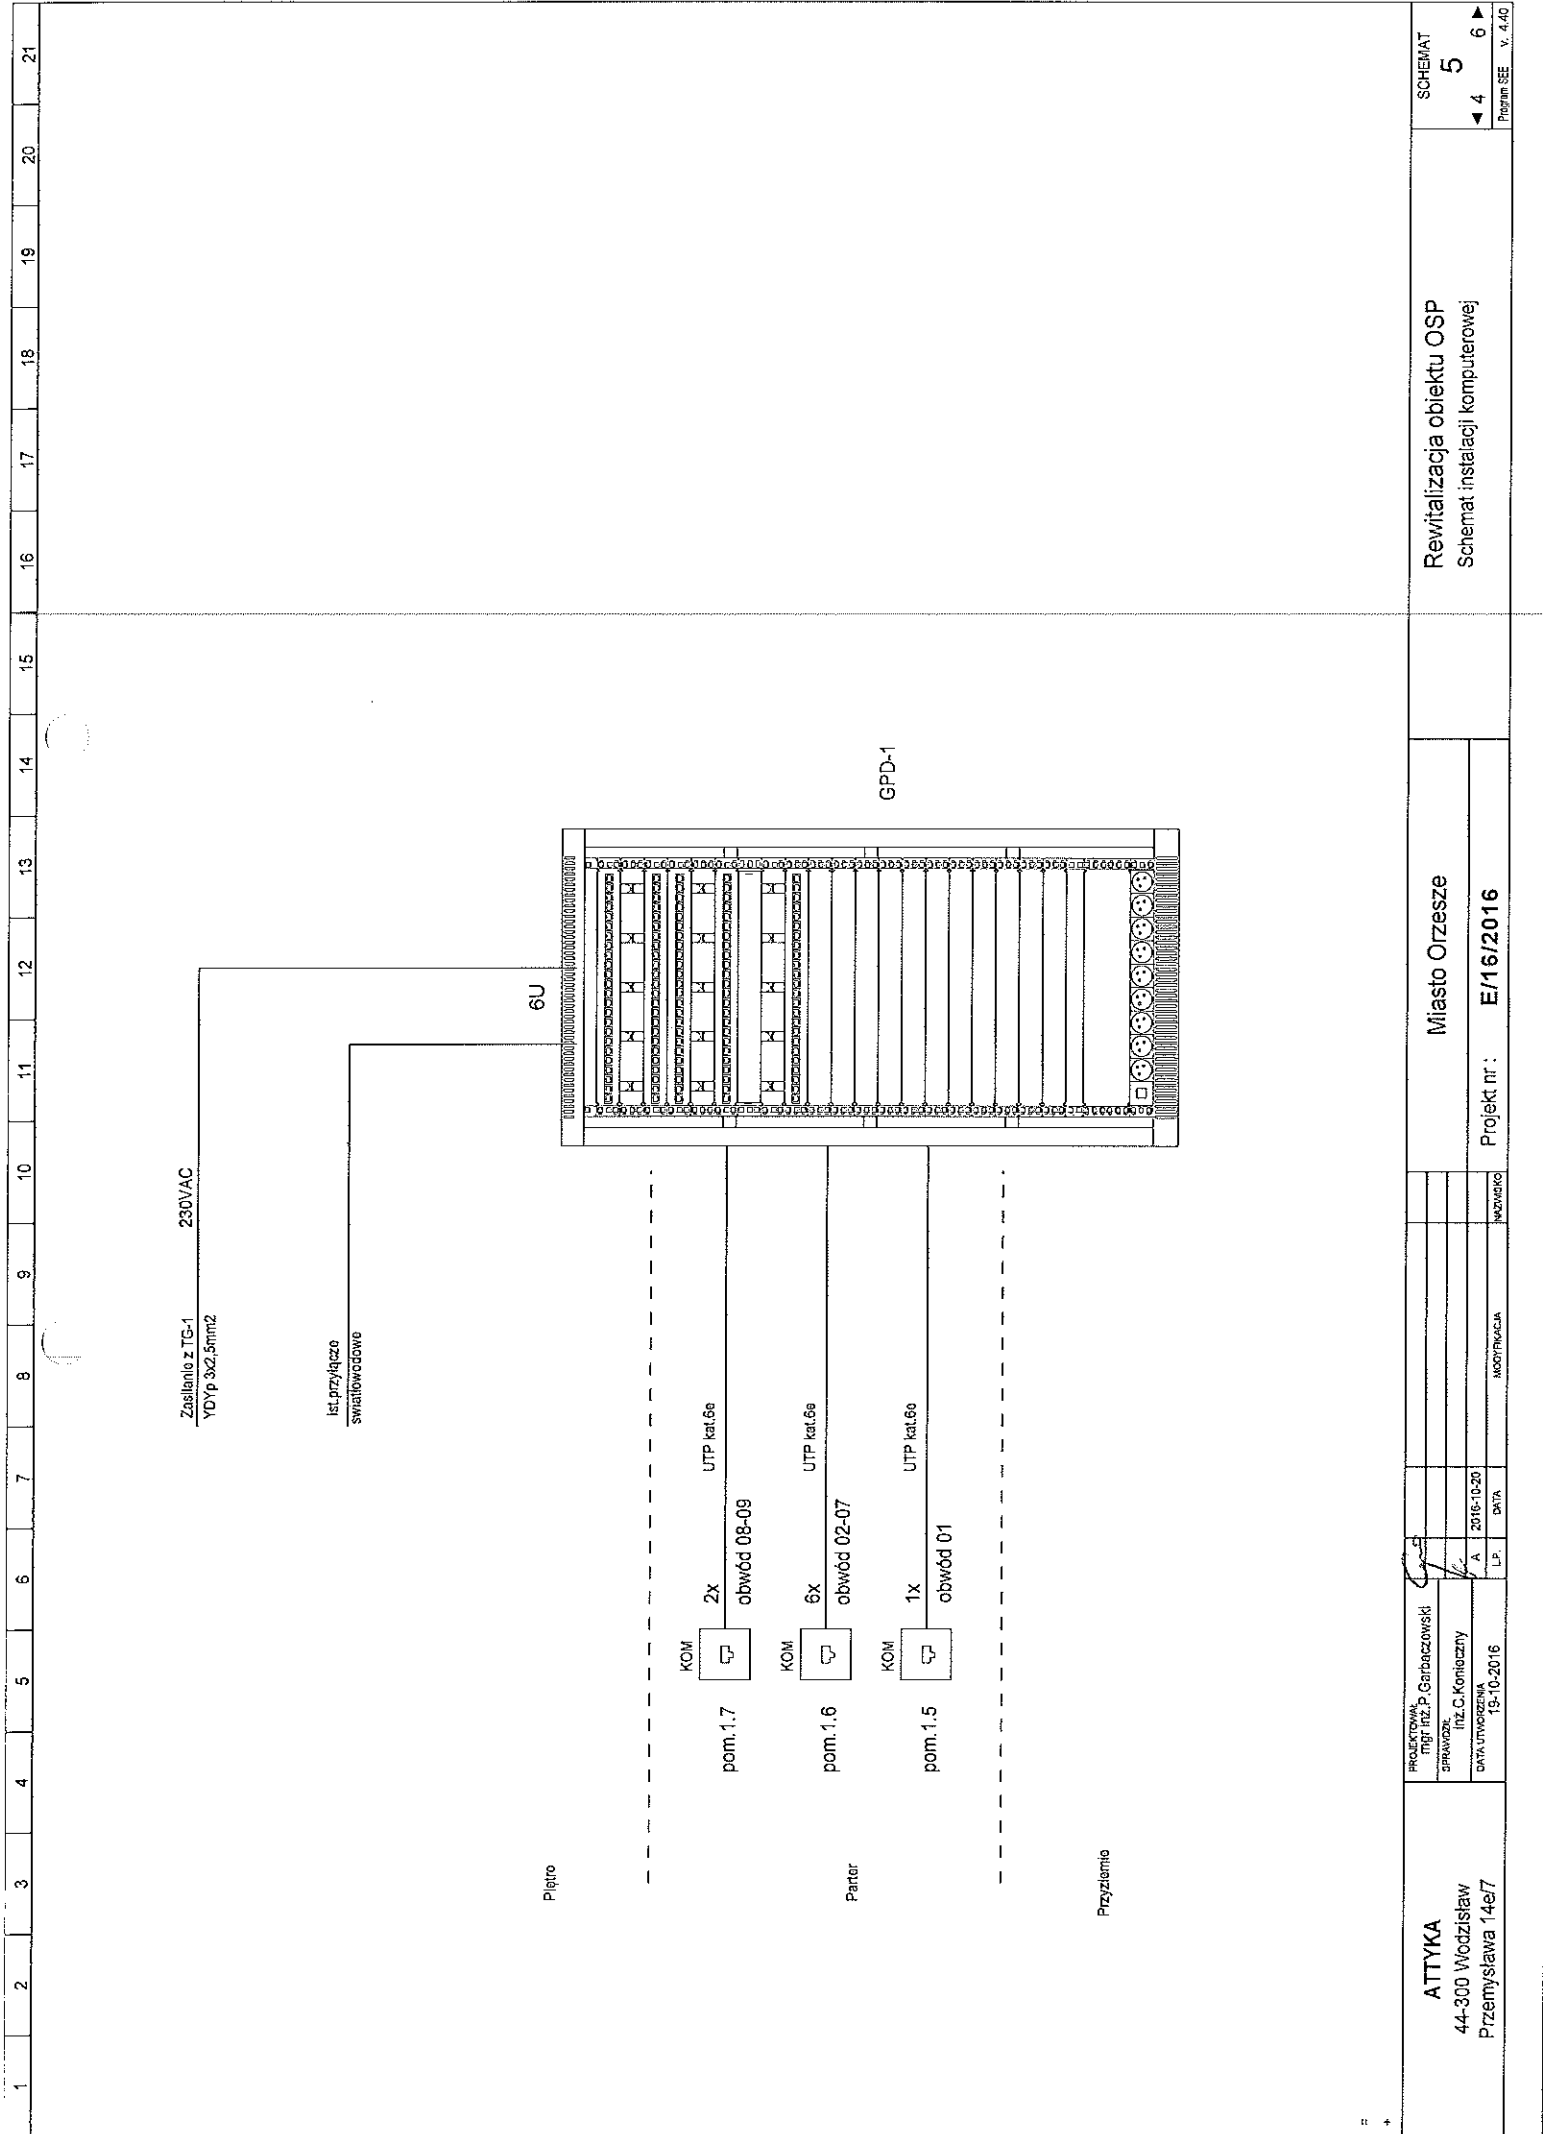

ATTYKA 44-300 Wodzisław Przemysłowa 14e/7	PROJEKTOWAŁ mgr inż. P. Garbaczewski		Miasto Orzesze		Revitalizacja obiektu OSP Schemat instalacji komputerowej		SCHEMAT 5						
	SPRAWDZIŁ inż. C. Koniarczyk												
	DATA UTWORZENIA 19-10-2016		L.P.		DATA		MODYFIKACJA		MODYFIKACJA				
										Projekt nr: E/16/2016		Program SEE V. 4.40	