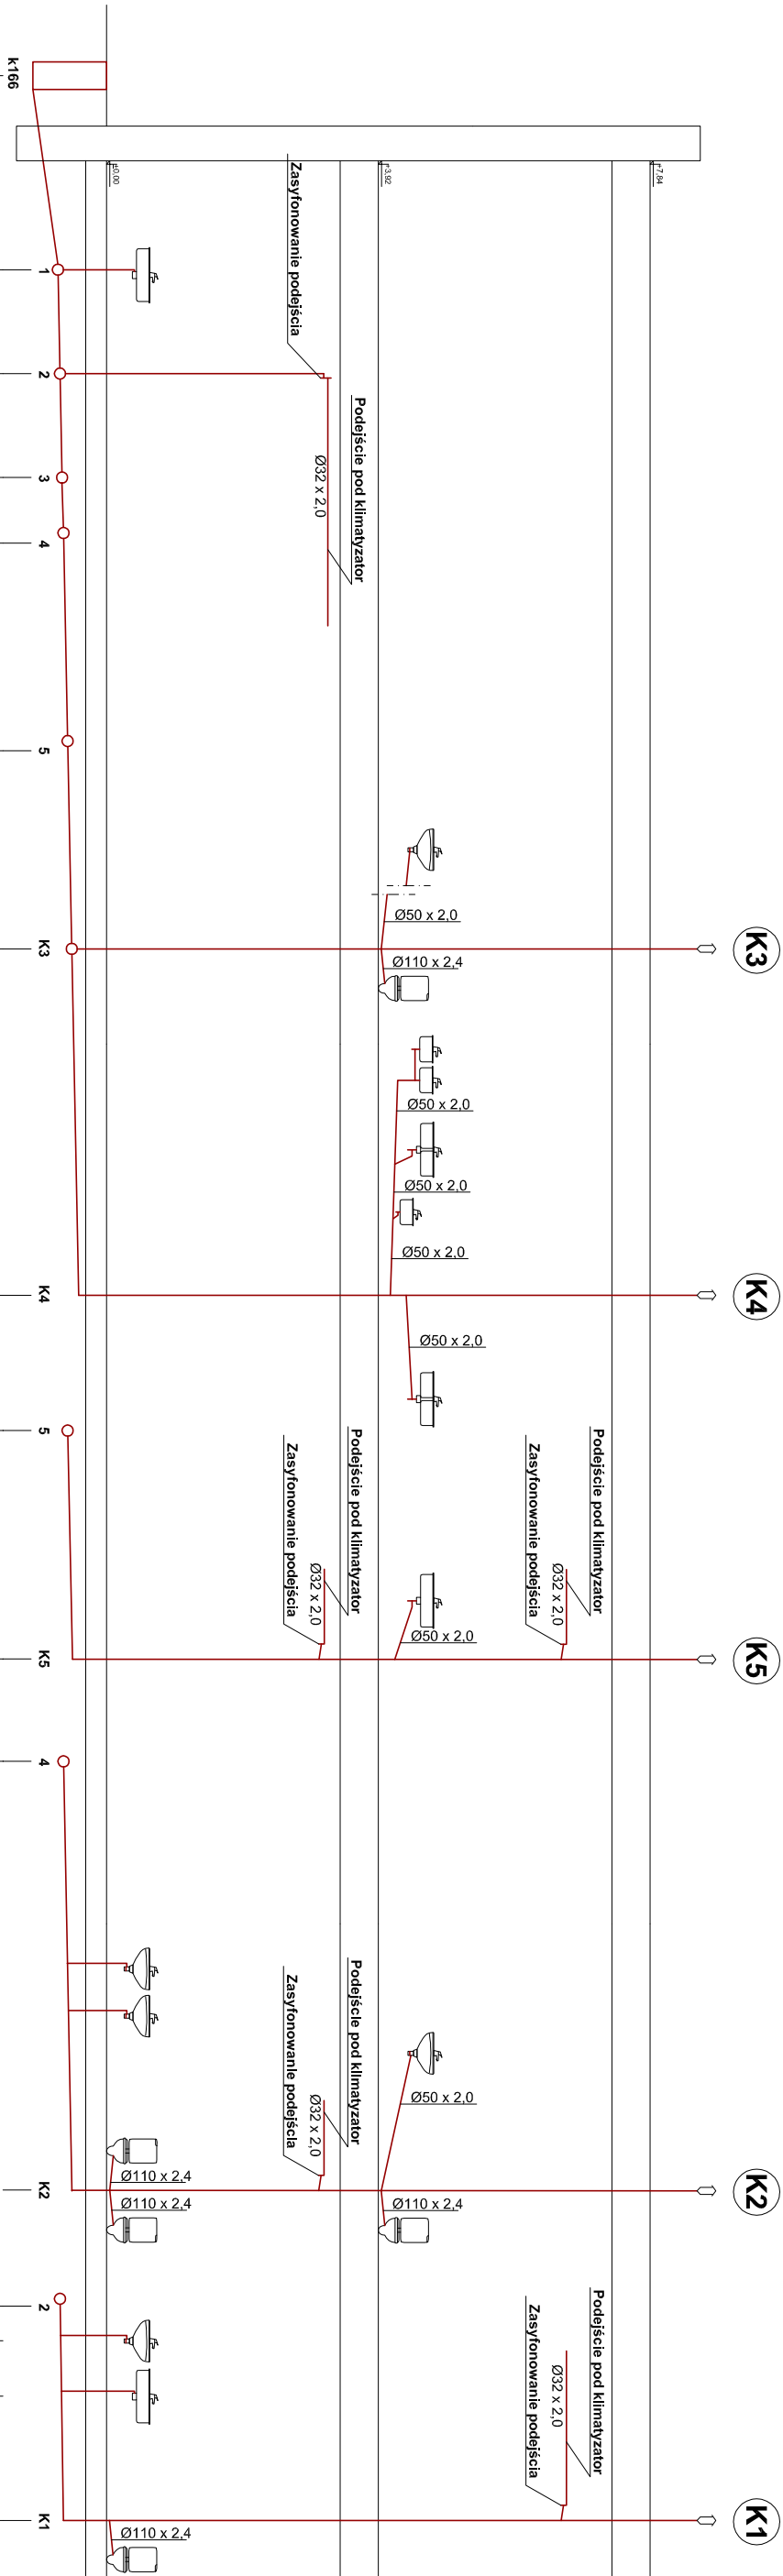


[illegible]

# PROJEKT BUDOWLANY

Nazwa projektu:  
**PRZEBUDOWA INSTALACJI GAZOWEJ ZEIMNĘTRZNEJ ORAZ  
PRZEBUDOWA KANALIZACJI SANITARNEJ ZEIMNĘTRZNEJ  
KOLIDUJĄCEJ Z ROZBUDOWĄ BUDYNKU OSP ORZESZE PRZY  
UL. ŚW. WAWRZYNIA 13 W ORZESZU**

**ROZWIŃCIE - INSTALACJA KANALIZACJI SANITARNEJ**  
**miasto Olesze**  
**ul. Św. Mariińska 21, 43-180 Olesze**

*Ochotnicza Straż Pożarna, 43-180 Orzesze  
ul. Św. Mawrzyńca 13, działka nr 1308/219*

**mgr inż. Krzysztof Popieła upr. nr SLK2516/PWOS/09**  
do projektowania i kierowania robotami budowlanymi bez ograniczeń w specjalności instalacyjnej w zakresie sieci, instalacji i urządzeń ciepłych wentylacyjnych, gazowych, wodociagowych i kanalizacyjnych

**inż. Mieczysław Żabicki upr. nr 577/90**  
do projektowania w specjalności instalacyjno-urządzeniowej w zakresie instalacji sanitarnych obejmującej instalacje wodociągowe, kanalizacyjne, gazowe i ciepłotek.