


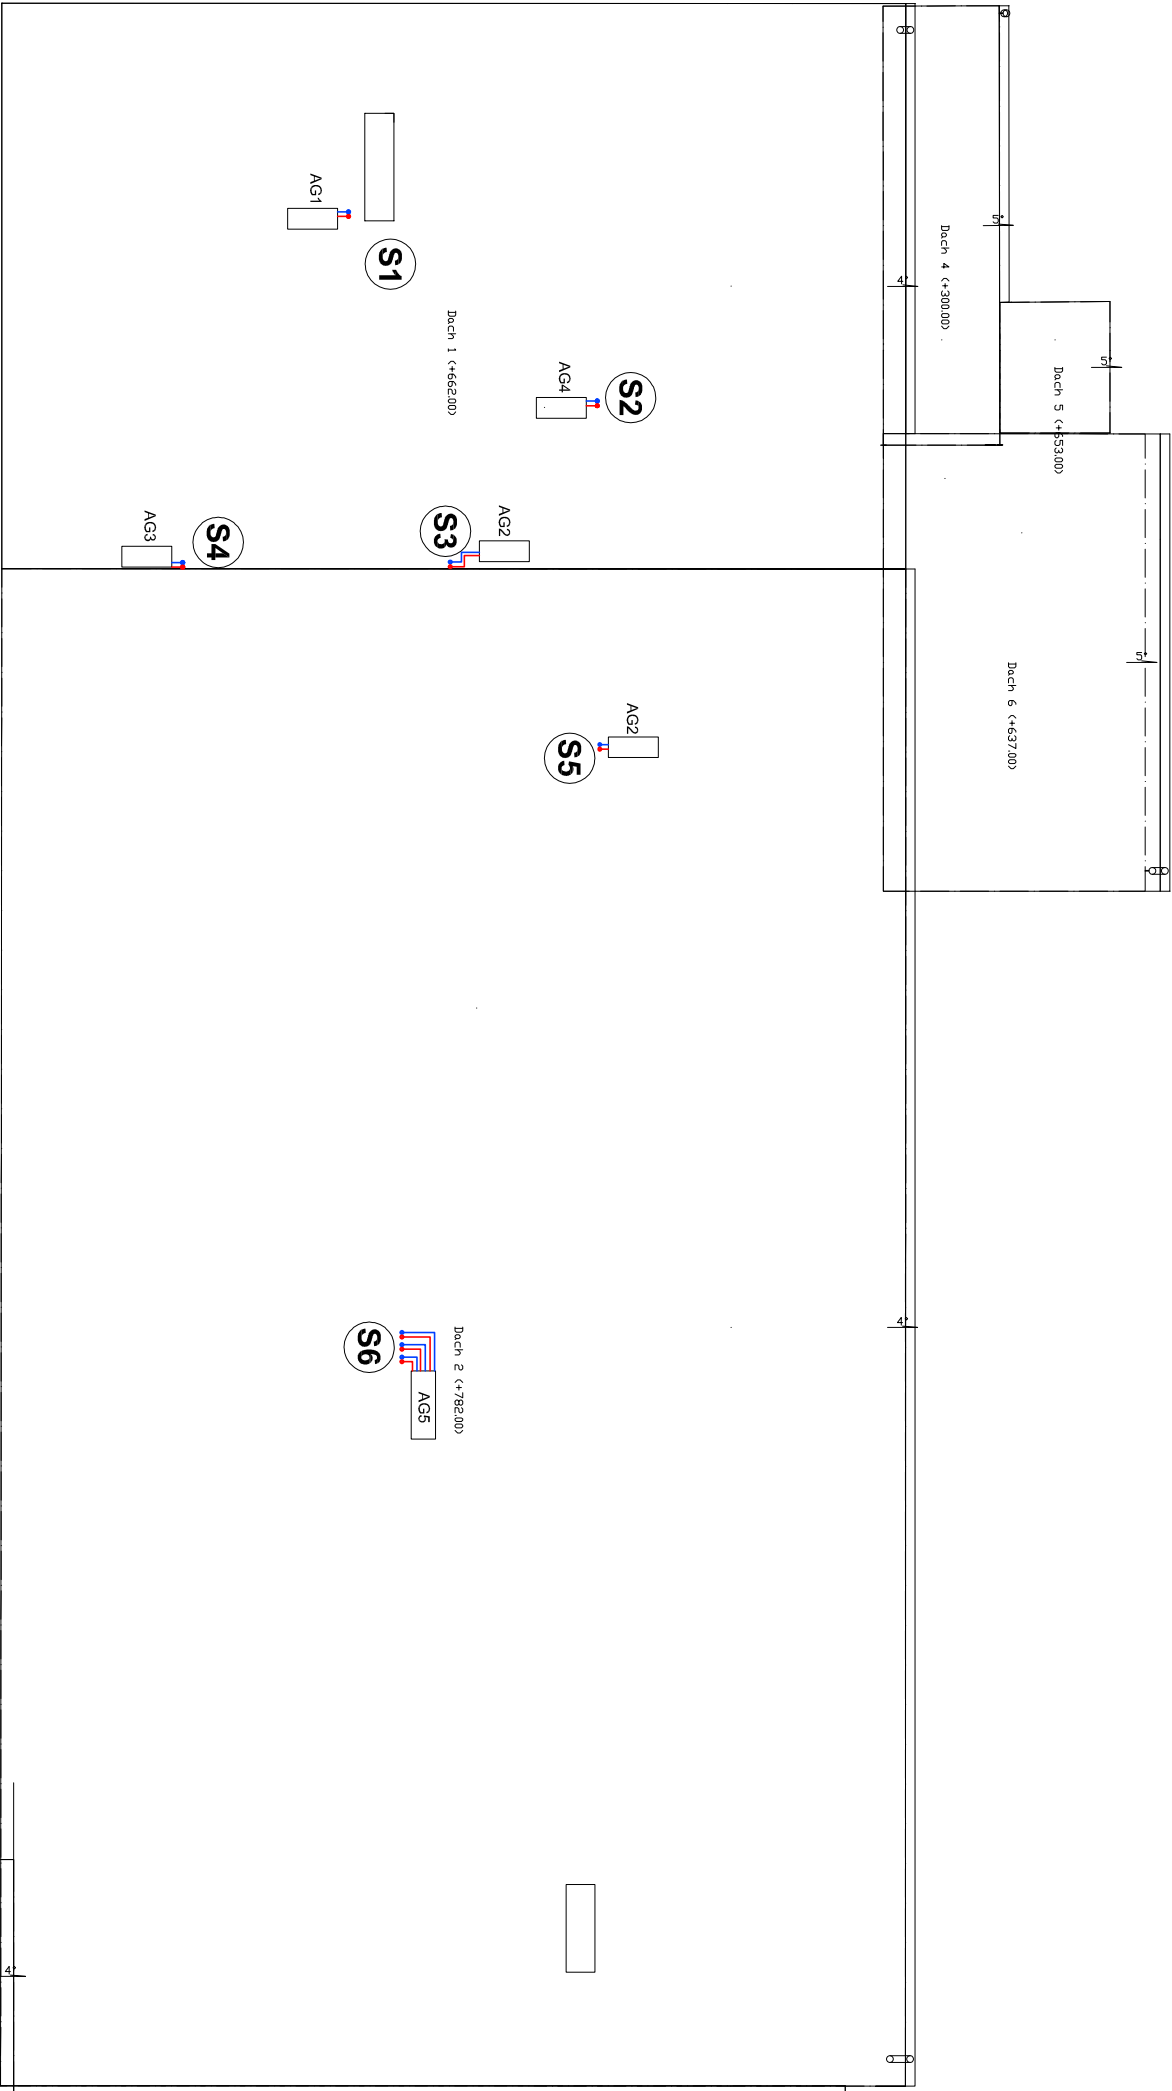

OZNACZENIA:	
S1 - S3	POŁY PRZEWODÓW GAZOWO - OGRZEWYCH PODŁOŻNYCH C.O.09.02/6.35
S4	POŁY PRZEWODÓW GAZOWO - OGRZEWYCH PODŁOŻNYCH C.O.012/7/6.35
AG1	JEDNOSTKA ZEWNĘTRZNA NATEŻENIE PRZETWÓ POWIETRZA PRZEWENTYLATOR 23,2 m³/min ZASILANE 230 V, PODŁÓŻ GŁOŚNOŚĆ 18 dB
AG2	JEDNOSTKA ZEWNĘTRZNA NATEŻENIE PRZETWÓ POWIETRZA PRZEWENTYLATOR 27,6 m³/min ZASILANE 230 V, PODŁÓŻ GŁOŚNOŚĆ 18 dB
AG3	JEDNOSTKA ZEWNĘTRZNA NATEŻENIE PRZETWÓ POWIETRZA PRZEWENTYLATOR 43,9 m³/min ZASILANE 230 V, PODŁÓŻ GŁOŚNOŚĆ 18 dB
AG4	JEDNOSTKA ZEWNĘTRZNA NATEŻENIE PRZETWÓ POWIETRZA PRZEWENTYLATOR 50,9 m³/min ZASILANE 230 V, PODŁÓŻ GŁOŚNOŚĆ 18 dB
AG5	JEDNOSTKA ZEWNĘTRZNA O WYDAJNOŚCI CHŁODNICZEJ NOMINALNE 15 kW - WSPÓŁCZYNNIK COP 3,94

Stanowisko projektanta:			
Nazwa projektu:			
ORZESKIE CENTRUM USŁUG SPOŁECZNYCH - REWITALIZACJA OBIEKTU OSP ORZESZE NA POTRZEBY DZIAŁALNOŚCI KLUBU INTEGRACJI SPOŁECZNEJ I PRZYSTANI DLA MŁODYCH			
Nazwa rysunku:			
RZUT DACHU- INSTALACJA KLIMATYZACJI			
Inwestor:			
Miasto Orzesze ul. Św. Wawrzyńca 21, 43-180 Orzesze			
Lokalizacja:			
Ochotnicza Straż Pożarna, 43-180 Orzesze ul. Św. Wawrzyńca 13, działka nr 1308/219			
Projektant:	Podpis:		
mgr inż. Krzysztof Popielec upr. nr SLK.2516/PWOS/09 do projektowania i kierowania robotami budowlanymi bez ograniczeń w specjalności instalacyjnej w zakresie sieci, instalacji i urządzeń ciepłych, wentylacyjnych, gazowych, wodociągowych i kanalizacyjnych			
Sprawdzający:	Podpis:		
Brutto:	Skala:	Nr rys.	Data:
SANITARNIA	1:100	IS-13	PAŹDZIERNIK 2016