


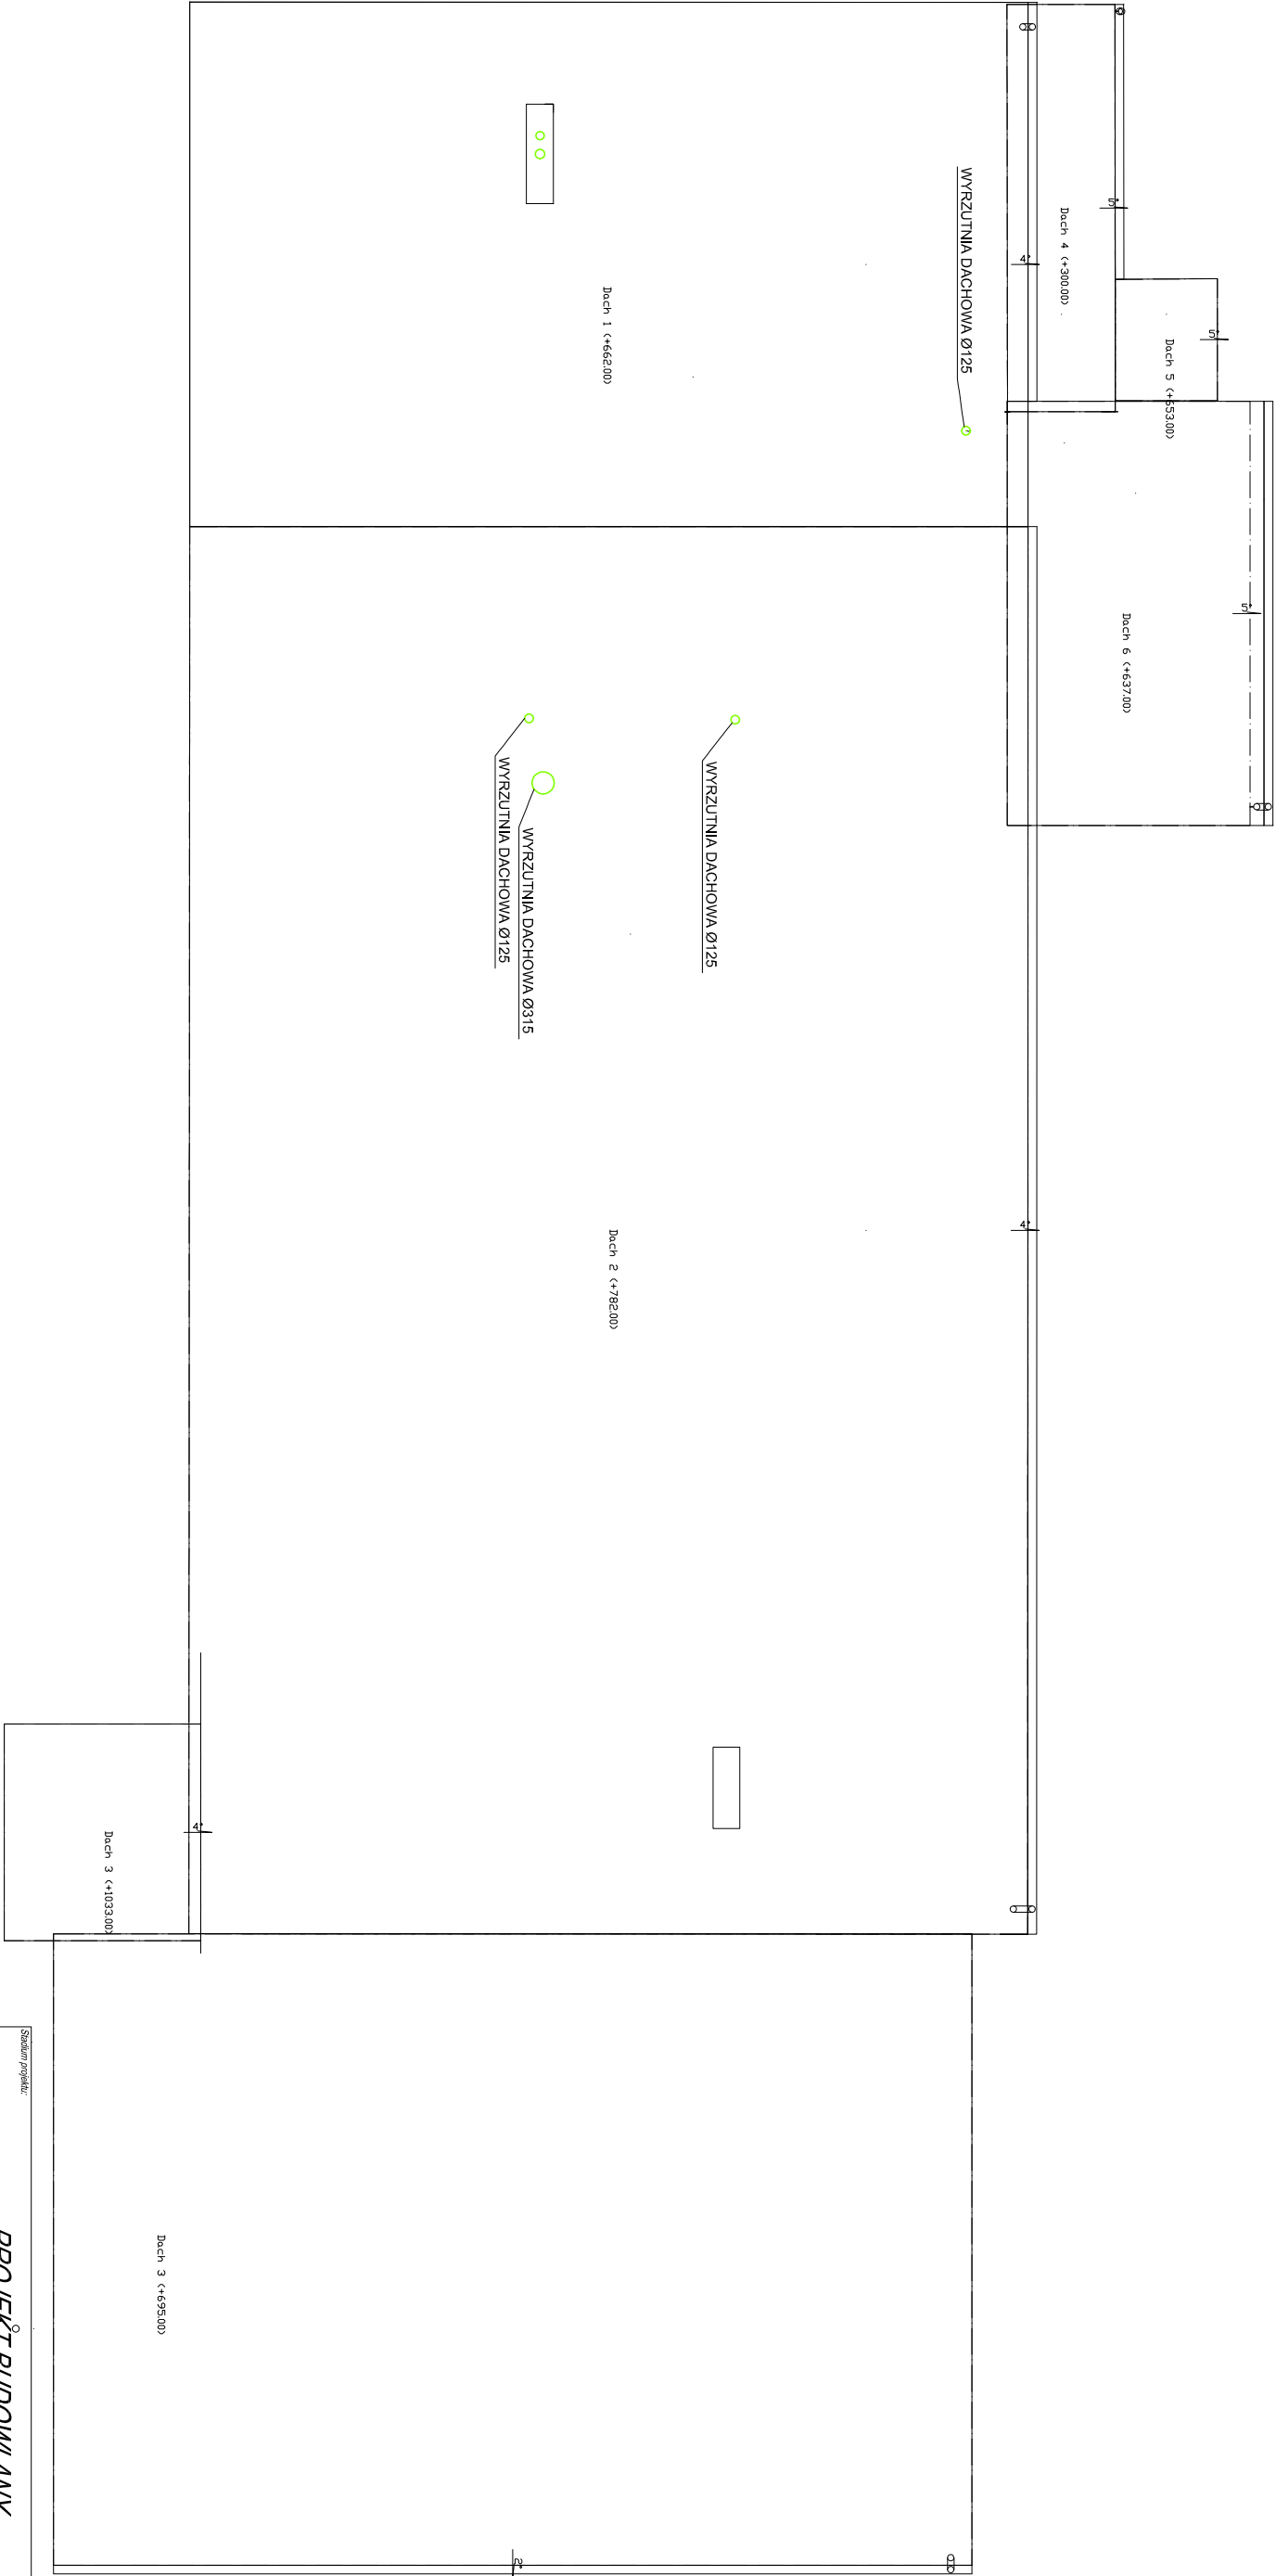

Stanowisko projekt.				PROJEKT BUDOWLANY			
Nazwa projektu:				PRZEBUDOWA INSTALACJI GAZOWEJ ZEWNĘTRZNEJ ORAZ PRZEBUDOWA KANALIZACJI SANITARNEJ ZEWNĘTRZNEJ KOLIDUJĄCEJ Z ROZBUDOWĄ BUDYNKU OSP ORZESZE PRZY UL. ŚW. WAWRZYNCA 13 W ORZESZU			
Nazwa rysunku:				RZUT DACHU - INSTALACJA WENTYLACJI MECHANICZNEJ			
Inwestor:				Miasto Orzesze			
Lokalizacja:				ul. Św. Wawrzyńca 21, 43-180 Orzesze			
Podpis:				Ochotnicza Straż Pożarna, 43-180 Orzesze			
Podpis:				ul. Św. Wawrzyńca 13, działka nr 1308/219			
Podpis:				mgr inż. Krzysztof Popiele upr. nr SLK2516/PWOS/09			
Podpis:				do projektowania i kierowania robotami budowlanymi bez ograniczeń w specjalności instalacyjnej w zakresie sieci, instalacji i urządzeń cieplnych, wentylacyjnych, gazowych, wodociagowych i kanalizacyjnych			
Podpis:				inż. Mirosław Żabicki upr. nr 57790			
Podpis:				do projektowania w specjalności instalacyjno-urazmieniowej w zakresie instalacji sanitarnych obejmującej instalacje wodociagowe, kanalizacyjne, gazowe i ciepłownicze			
Podpis:				SANITARNA			
Podpis:				1:100			
Podpis:				IS-10			
Podpis:				PAŹDZIERNIK 2016			