


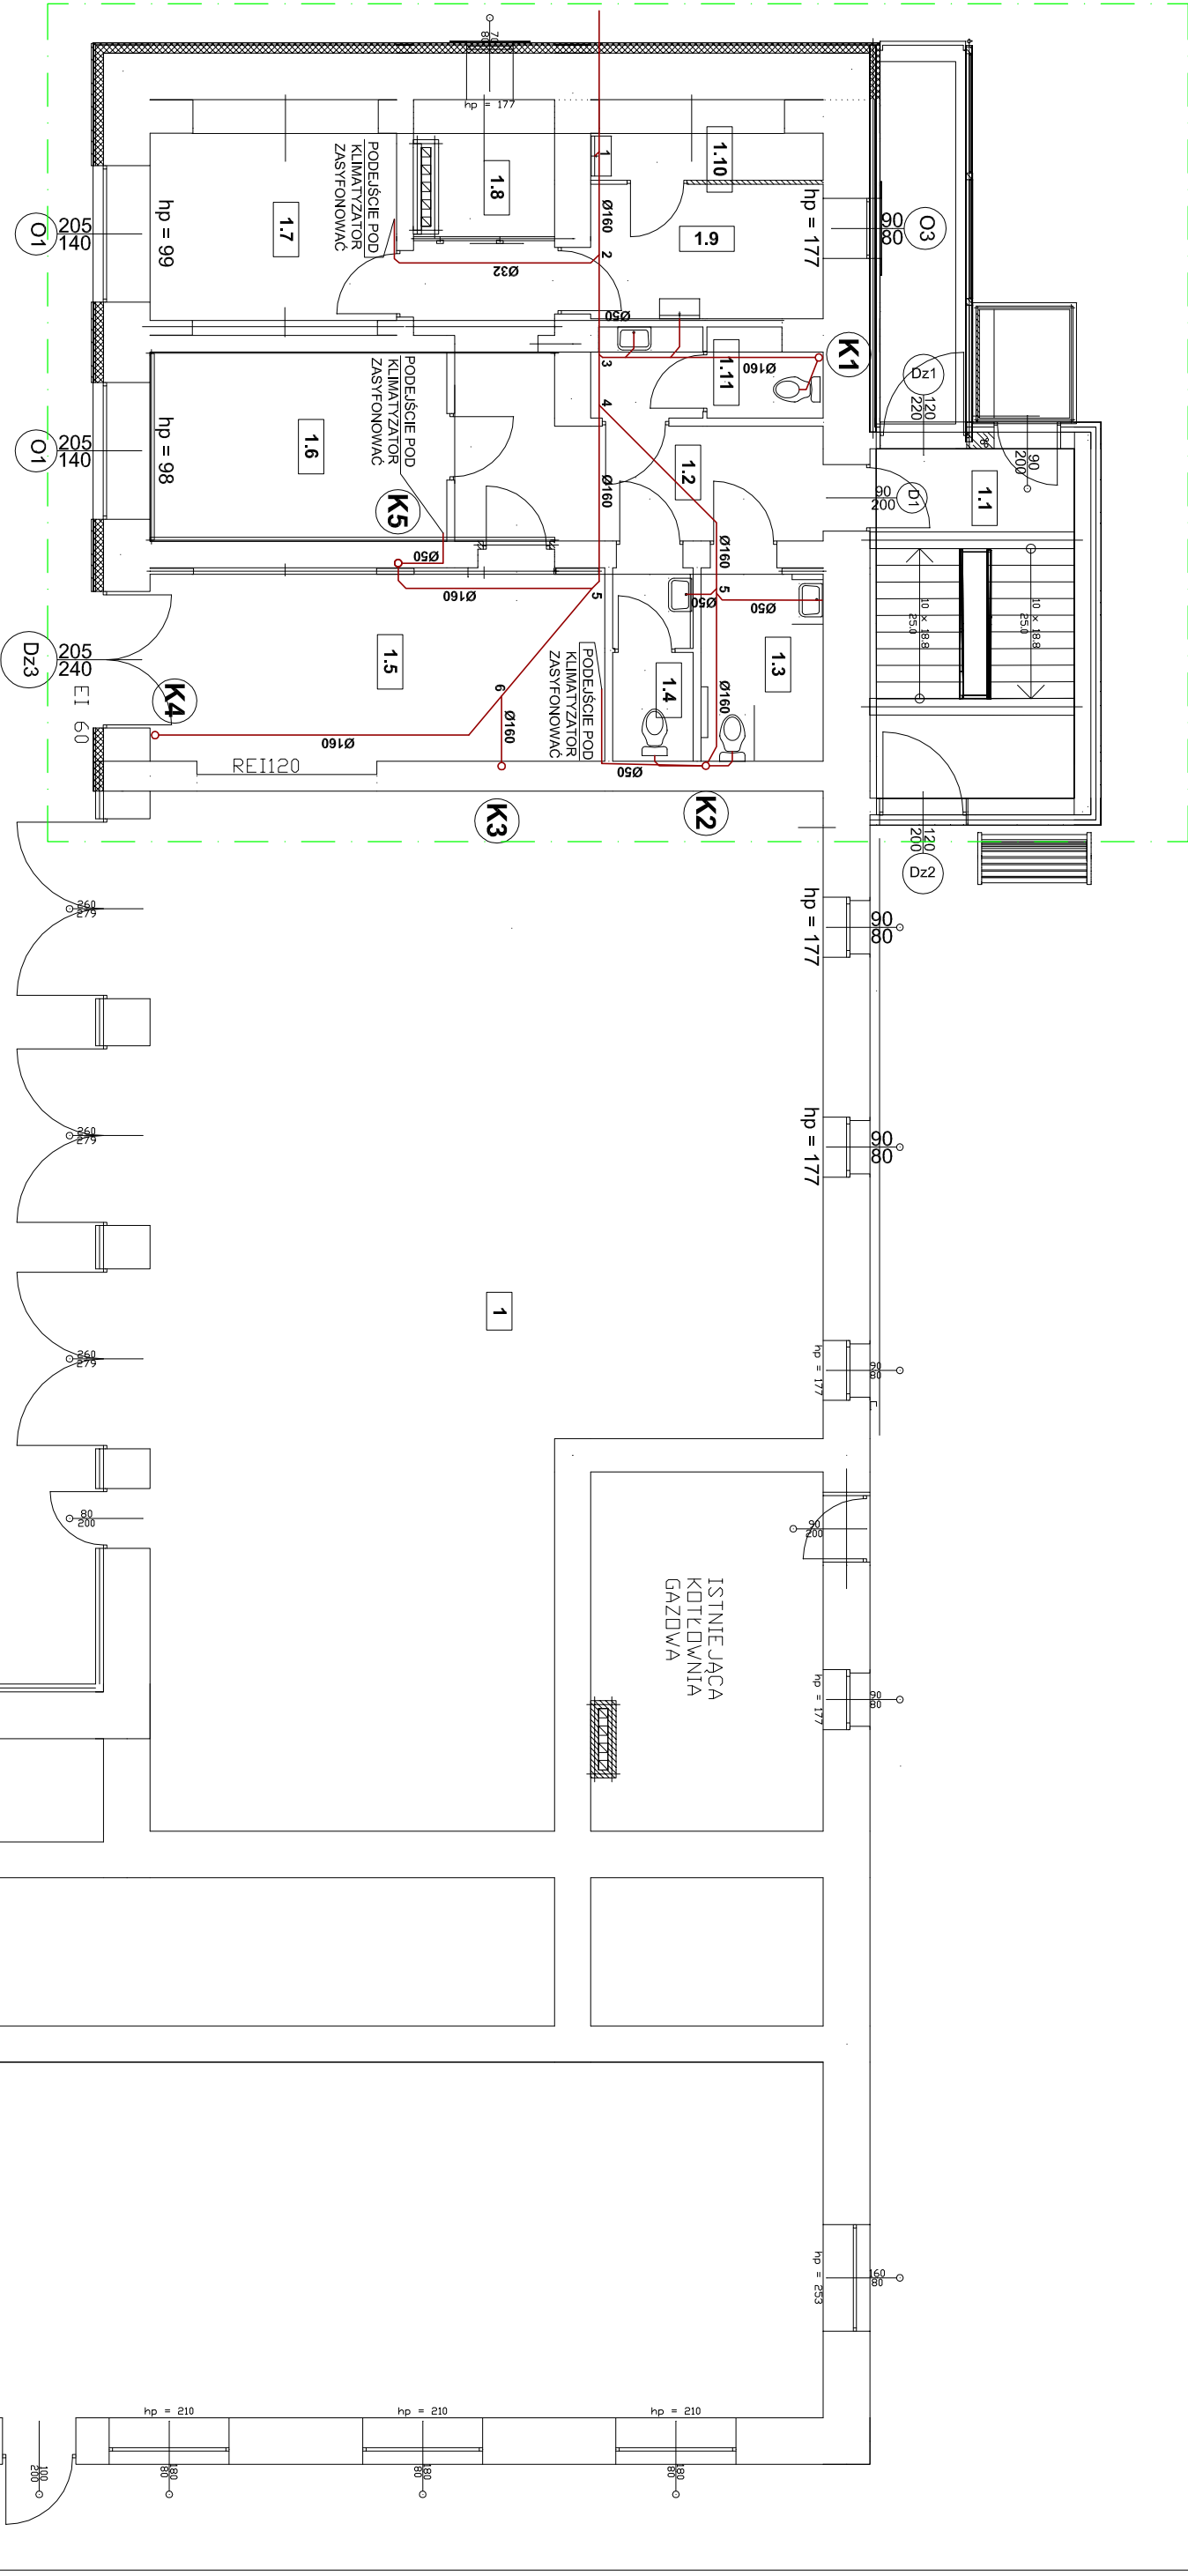

Wykaz pomieszczeń : Kondygnacja 1

Nr	Nazwa pomieszczenia	Pow. użytkowa	Posadzka
1.1	Kl. schodowa	217.39 m²	
1.2	Korytarz	16.08 m²	Gres
1.3	WC Damski	14.07 m²	Gres
1.4	WC Męski	5.27 m²	Gres
1.5	Sala	3.43 m²	Gres
1.6	Sala komputerowa	20.05 m²	Gres
1.7	Gabinet	12.63 m²	Gres
1.8	Garderoba	10.40 m²	Gres
1.9	Pomieszczenie socjalne	2.76 m²	Gres
1.10	Składzik porządkowy	7.05 m²	Gres
1.11	WC personelu	2.47 m²	Gres
		4.42 m²	Gres
Razem		98.63 m²	

OZNACZENIE	INSTALACJA KANALIZACJI SANITARNEJ
K1 - K5	PROJEKTOWANA ŚREDNICA PRZECIĘGU KANALIZACJI JAKOŚĆ
Ø160	PROJEKTOWANA ŚREDNICA PRZECIĘGU KANALIZACJI JAKOŚĆ
---	ZAKRES OPRACOWANIA PROJEKTOWEGO

PROJEKT BUDOWLANY

Nazwa projektu:	PRZEBUDOWA INSTALACJI GAZOWEJ ZEWNĘTRZNEJ ORAZ PRZEBUDOWA KANALIZACJI SANITARNEJ ZEWNĘTRZNEJ KOLIDUJĄCEJ Z ROZBUDOWĄ BUDYNKU OSP ORZESZE PRZY UL. ŚW. WAWRZYŃCA 13 W ORZESZU		
Nazwa projektu:	RZUT PARTERU - INSTALACJA KANALIZACJI SANITARNEJ		
Inwestor:	Miasto Orzesze		
Adres:	ul. Św. Wawrzyńca 21, 43-180 Orzesze		
Adres:	Ochotnicza Straż Pożarna, 43-180 Orzesze		
Adres:	ul. Św. Wawrzyńca 13, działka nr 1308/219		
Projektant:	mgr inż. Krzysztof Popielec upr. nr SLK2516/PWOS/09		Podpis:
Opis:	do projektowania i kierowania robotami budowlanymi bez ograniczeń w szczególności instalacyjnej w zakresie sieci, instalacji i urządzeń cieplnych, wentylacyjnych, gazowych, wodociagowych i kanalizacyjnych		Podpis:
Strona:	Inż. Mieczysław Żabicki upr. nr 57790		Podpis:
Strona:	do projektowania w szczególności instalacyjnej w zakresie instalacji sanitarnych obejmującej instalacje wodociagowe, kanalizacyjne, gazowe i ciepłownicze		Podpis:
Strona:	SANITARNA		Podpis:
Strona:	1:100		Podpis:
Strona:	IS-05		Podpis:
Strona:	PAŹDZIERNIK 2016		Podpis: