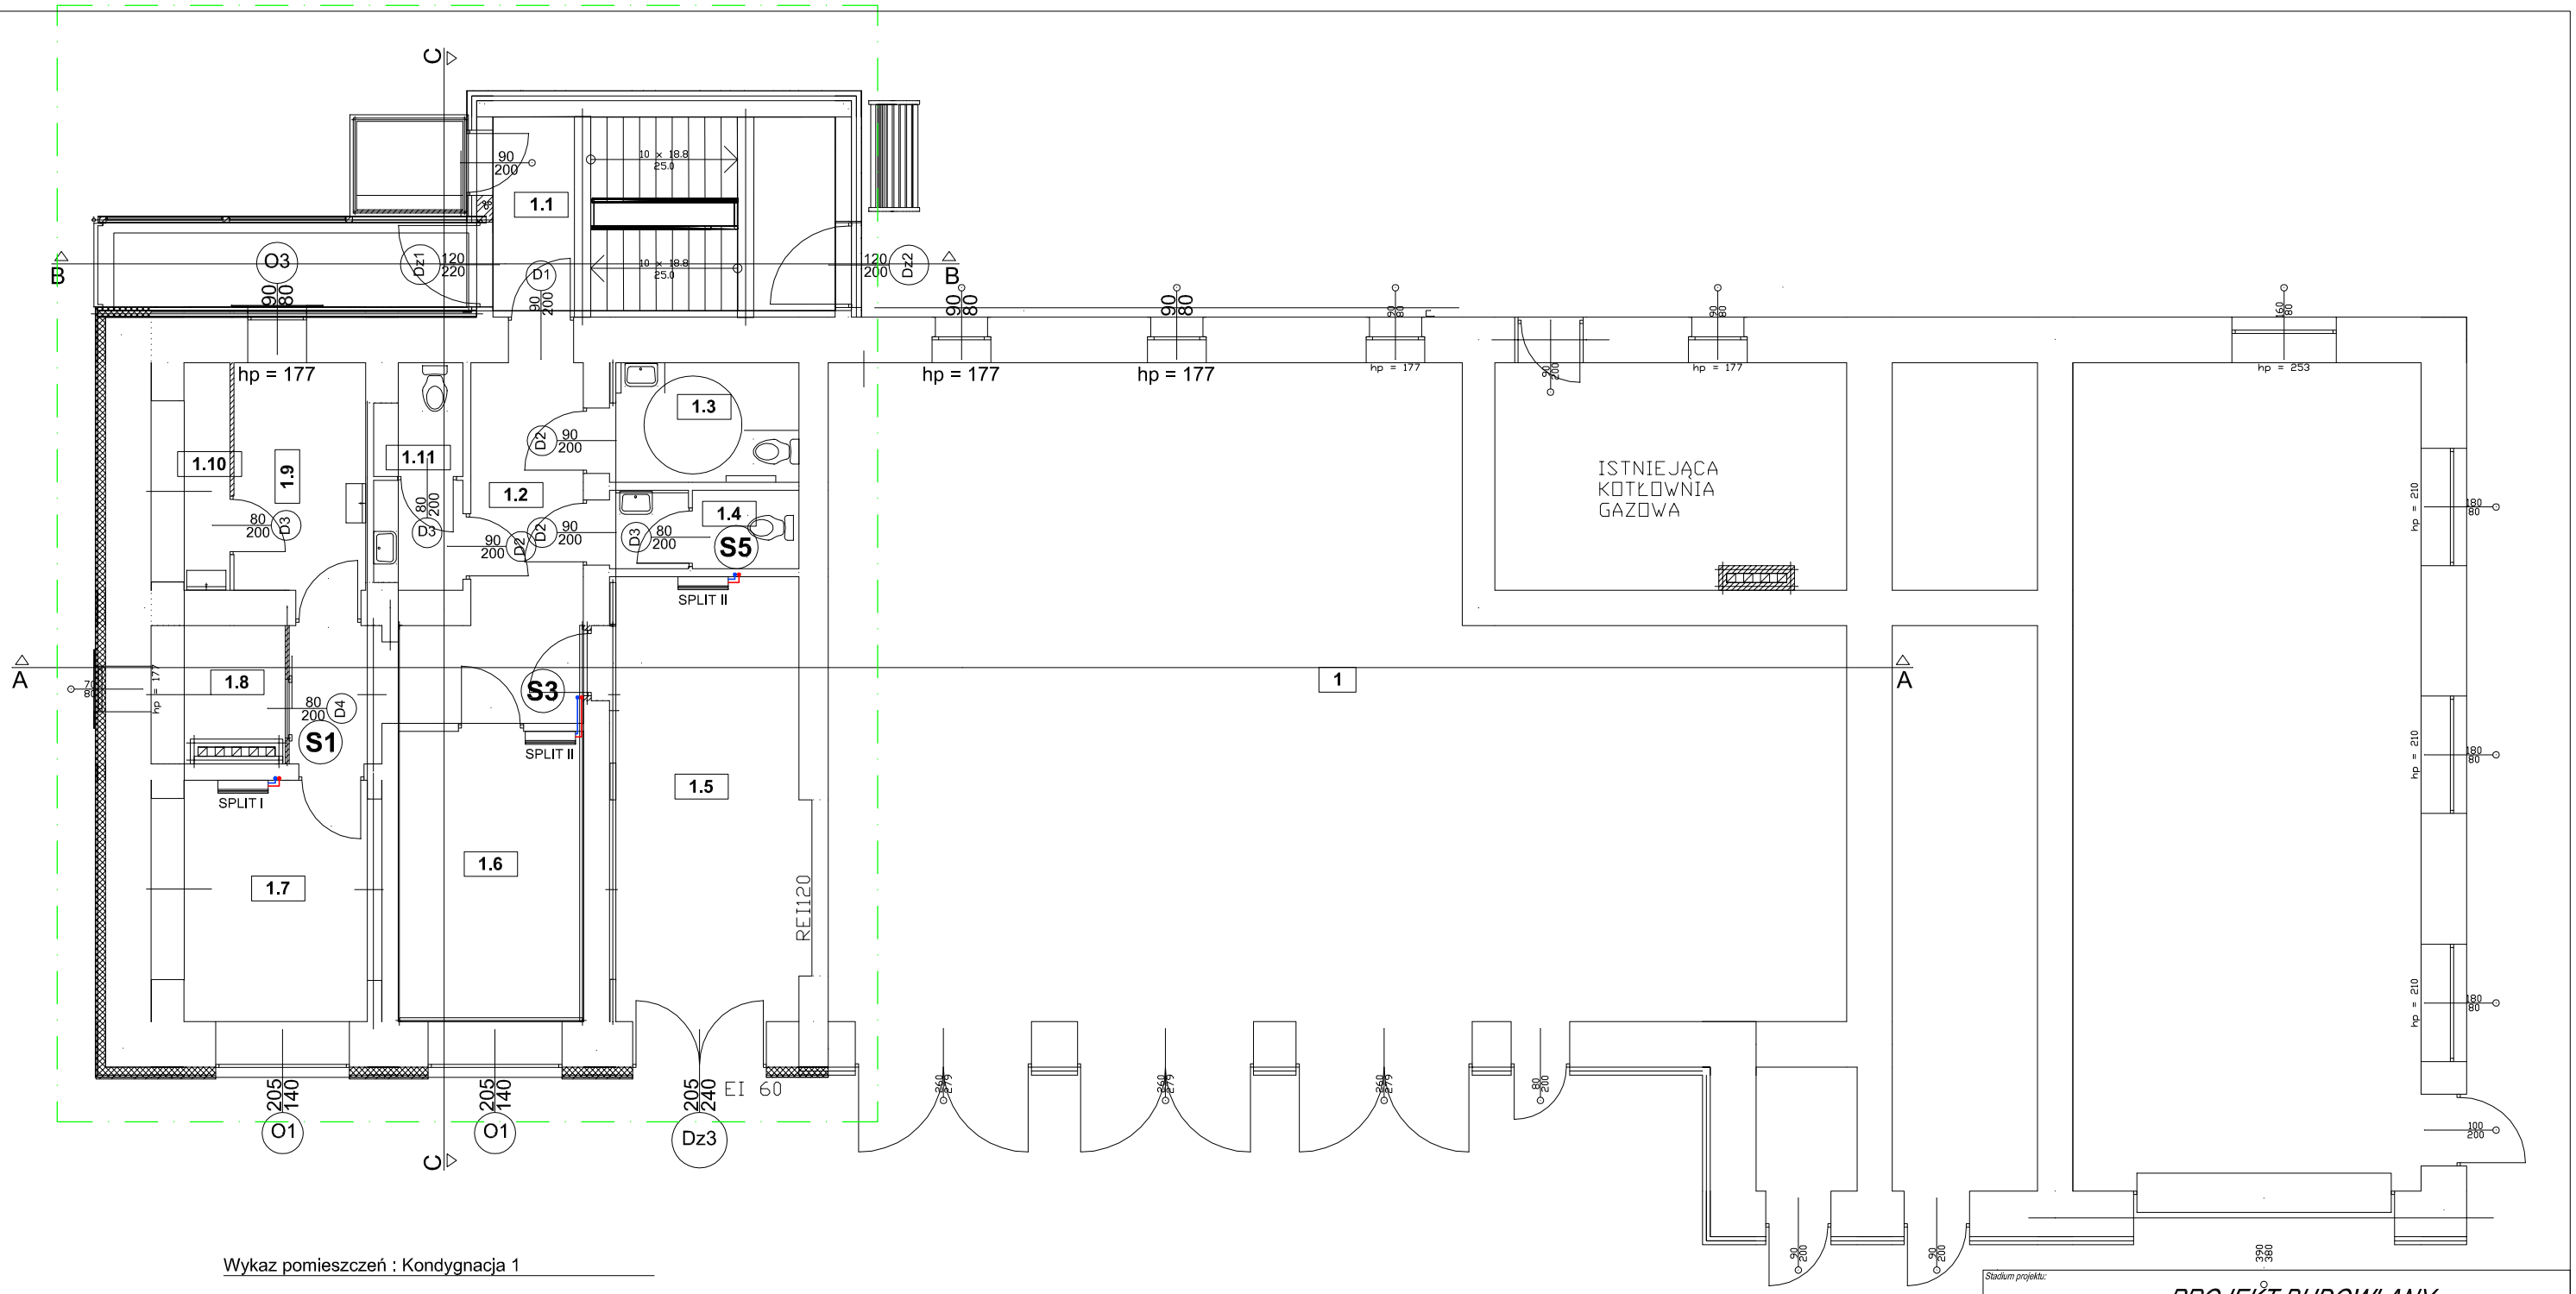

Wykaz pomieszczeń : Kondygnacja 1

Nr	Nazwa pomieszczenia	Pow. użytkowa	Posadzka
		217.39 m²	
1.1	Kl. schodowa	16.08 m²	
1.2	Korytarz	14.07 m²	Gres
1.3	WC Damski	5.27 m²	Gres
1.4	WC Męski	3.43 m²	Gres
1.5	Sala	20.05 m²	Gres
1.6	Sala komputerowa	12.63 m²	Gres
1.7	Gabinet	10.40 m²	Gres
1.8	Garderoba	2.76 m²	Gres
1.9	Pomieszczenie socjalne	7.05 m²	Gres
1.10	Składzik porządkowy	2.47 m²	Gres
1.11	WC personelu	4.42 m²	Gres
Razem		98.63 m²	

OZNACZENIA:	
SPLIT I	KLIMATYZATOR TYPU SPLIT O MOCY CHŁODNICZEJ: 1,3/2,0/2,6 KLASA ENERGETYCZNA A+, MOC ELEKT. 2 kW SPRAWNOŚĆ NOMONALNA PRZY 35°C/27°C - COP 4.67
SPLIT II	KLIMATYZATOR TYPU SPLIT O MOCY CHŁODNICZEJ: 1,3/3,3/3,8 KLASA ENERGETYCZNA A+, MOC ELEKT. 3,3 kW SPRAWNOŚĆ NOMONALNA PRZY 35°C/27°C - COP 4.14
S1 - S3	PIONY PRZEWODÓW GAZOWO - CIECZOWYCH IZOLOWANYCH Cu Ø9,52/6,35
— · — · —	ZAKRES OPRACOWANIA PROJEKTOWEGO

Stadium projektu:

PROJEKT BUDOWLANY

Nazwa projektu:

PRZEBUDOWA INSTALACJI GAZOWEJ ZEWNĘTRZNEJ ORAZ PRZEBUDOWA KANALIZACJI SANITARNEJ ZEWNĘTRZNEJ KOLIDUJĄCEJ Z ROZBUDOWĄ BUDYNKU OSP ORZESZE PRZY UL. ŚW. WAWRZYŃCA 13 W ORZESZU

Nazwa rysunku

RZUT PARTERU - INSTALACJA KLIMATYZACJI

Inwestor:

Miasto Orzesze
ul. Św. Wawrzyńca 21, 43-180 Orzesze

Lokalizacja:

Ochotnicza Straż Pożarna, 43-180 Orzesze
ul. Św. Wawrzyńca 13, działka nr 1308/219

Projektant:

mgr inż. Krzysztof Popiela upr. nr SLK/2516/PWOS/09
do projektowania i kierowania robotami budowlanymi bez ograniczeń w specjalności instalacyjnej w zakresie sieci, instalacji i urządzeń cieplnych, wentylacyjnych, gazowych, wodociągowych i kanalizacyjnych

Podpis:

Sprawdzający:

inż. Mieczysław Żabicki upr. nr 577/90
do projektowania w specjalności instalacyjno -inżynieryjnej w zakresie instalacji sanitarnych obejmującej instalacje wodociągowe, kanalizacyjne, gazowe i cieplne

Podpis:

Branża:	Skala:	Nr rys:	Data:
SANITARNA	**1:100**	**IS-11**	**PAŹDZIERNIK 2016**