


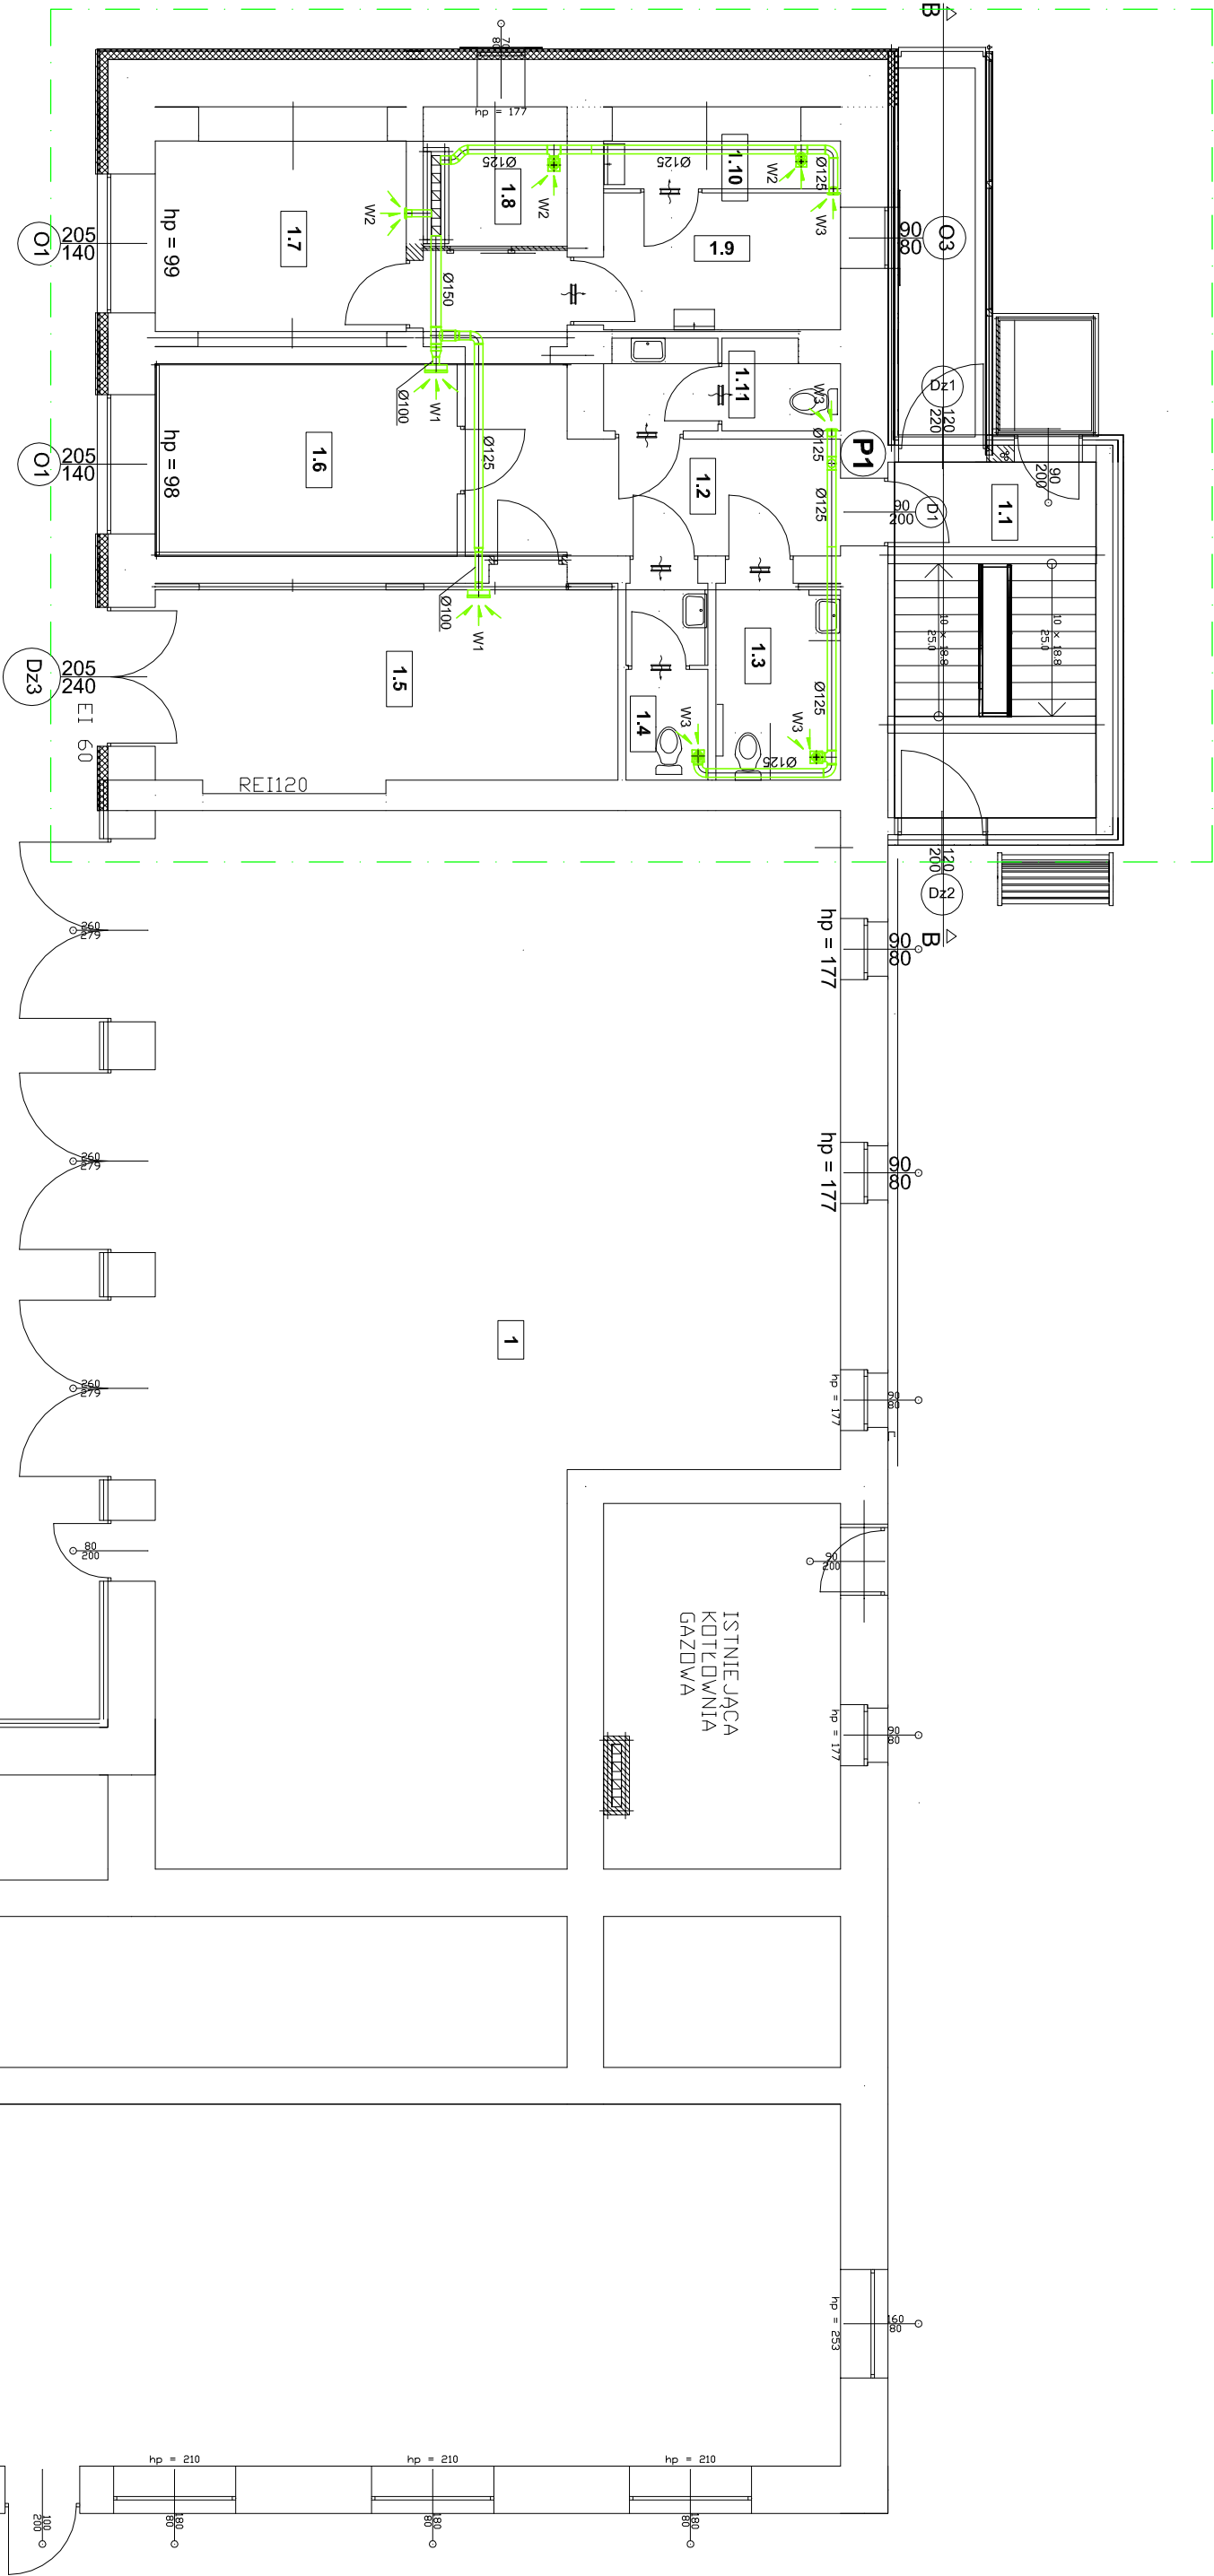

Wykaz pomieszczeń : Kondygnacja 1

Nr	Nazwa pomieszczenia	Pow. użytkowa	Posadzka
1.1	Kl. schodowa	217.39 m²	
1.2	Korytarz	16.08 m²	Gres
1.3	WC Damski	14.07 m²	Gres
1.4	WC Męski	5.27 m²	Gres
1.5	Sala	3.43 m²	Gres
1.6	Sala komputerowa	20.05 m²	Gres
1.7	Gabinet	12.63 m²	Gres
1.8	Garderoba	10.40 m²	Gres
1.9	Pomieszczenie socjalne	2.76 m²	Gres
1.10	Składzik porządkowy	7.05 m²	Gres
1.11	WC personelu	2.47 m²	Gres
Razem		4.42 m²	Gres
		98.63 m²	

OZNACZENIA:	PROJEKTOWANA INSTALACJA WENTYLACJI MECHANICZNEJ WYWIEWNEJ Z ROK SPRĘGLINIE ZŁIWIANYCH KANALIZACJONOWYCH 1,450
P1	PION WENTYLACYJNY
Ø125	PROJEKTOWANA ŚREDNICA PRZEWODU WENTYLACYJNEGO
ALUMINIOWA KRAJKA TRANSFEROWA 500 x 180	
P1	PION WENTYLACYJNY
Ø125	PROJEKTOWANA ŚREDNICA PRZEWODU WENTYLACYJNEGO
W1	WENTYLATOR PROMIENIOWY WYCIĄGANY W KLASIE B4 ZASILANE 230V WYDAJENIE MAX 95 m³/h, WYPOSAŻONY W KŁAPĘ ZWROTNĄ I OPÓŹNIENIE CZASOWE STROJOWY CZŁINIKEN RUCHU
W2	WENTYLATOR ŁĄCZENIOWY WYCIĄGANY W KLASIE B4 ZASILANE 230V WYDAJENIE MAX 95 m³/h, WYPOSAŻONY W KŁAPĘ ZWROTNĄ I OPÓŹNIENIE CZASOWE STROJOWY CZŁINIKEN RUCHU
W3	WENTYLATOR ŁĄCZENIOWY WYCIĄGANY W KLASIE B4 ZASILANE 230V WYDAJENIE MAX 180 m³/h, WYPOSAŻONY W KŁAPĘ ZWROTNĄ I OPÓŹNIENIE CZASOWE STROJOWY CZŁINIKEN RUCHU
	ZAKRES OPRACOWANIA PROJEKTOWEGO

Nazwa projektu: PRZEBUDOWA INSTALACJI GAZOWEJ ZEWNĘTRZNEJ ORAZ PRZEBUDOWA KANALIZACJI SANITARNEJ ZEWNĘTRZNEJ KOLIDUJĄCEJ Z ROZBUDOWĄ BUDYNKU OSP ORZESZE PRZY UL. ŚW. WAWRZYŃCA 13 W ORZESZU			
Nazwa projektu: RZUT PARTERU - INSTALACJA WENTYLACJI MECHANICZNEJ			
Inwestor: Miasto Orzesze			
Lokalizacja: ul. Św. Wawrzyńca 21, 43-180 Orzesze			
Lokalizacja: Obchotnicza Straż Pożarna, 43-180 Orzesze			
Lokalizacja: ul. Św. Wawrzyńca 13, działka nr 1308/219			
Projektant: mgr inż. Krzysztof Popielec upr. nr SLK2916/PWOS/09		Podpis:	
do projektowania i kierowania robotami budowlanymi bez ograniczeń w szczególności instalacyjnej w zakresie sieci, instalacji urządzeń ciepłych, wentylacyjnych, gazowych, wodociągowych i kanalizacyjnych		Podpis:	
Sprawdził: inż. Mieczysław Żabicki upr. nr 57790		Podpis:	
do projektowania w szczególności instalacyjnej -różnorodnej w zakresie instalacji sanitarnych obejmującej instalacje wodociągowe, kanalizacyjne, gazowe i ciepłotne		Podpis:	
Data: SANITARNIA		Data: PAŹDZIERNIK 2016	