


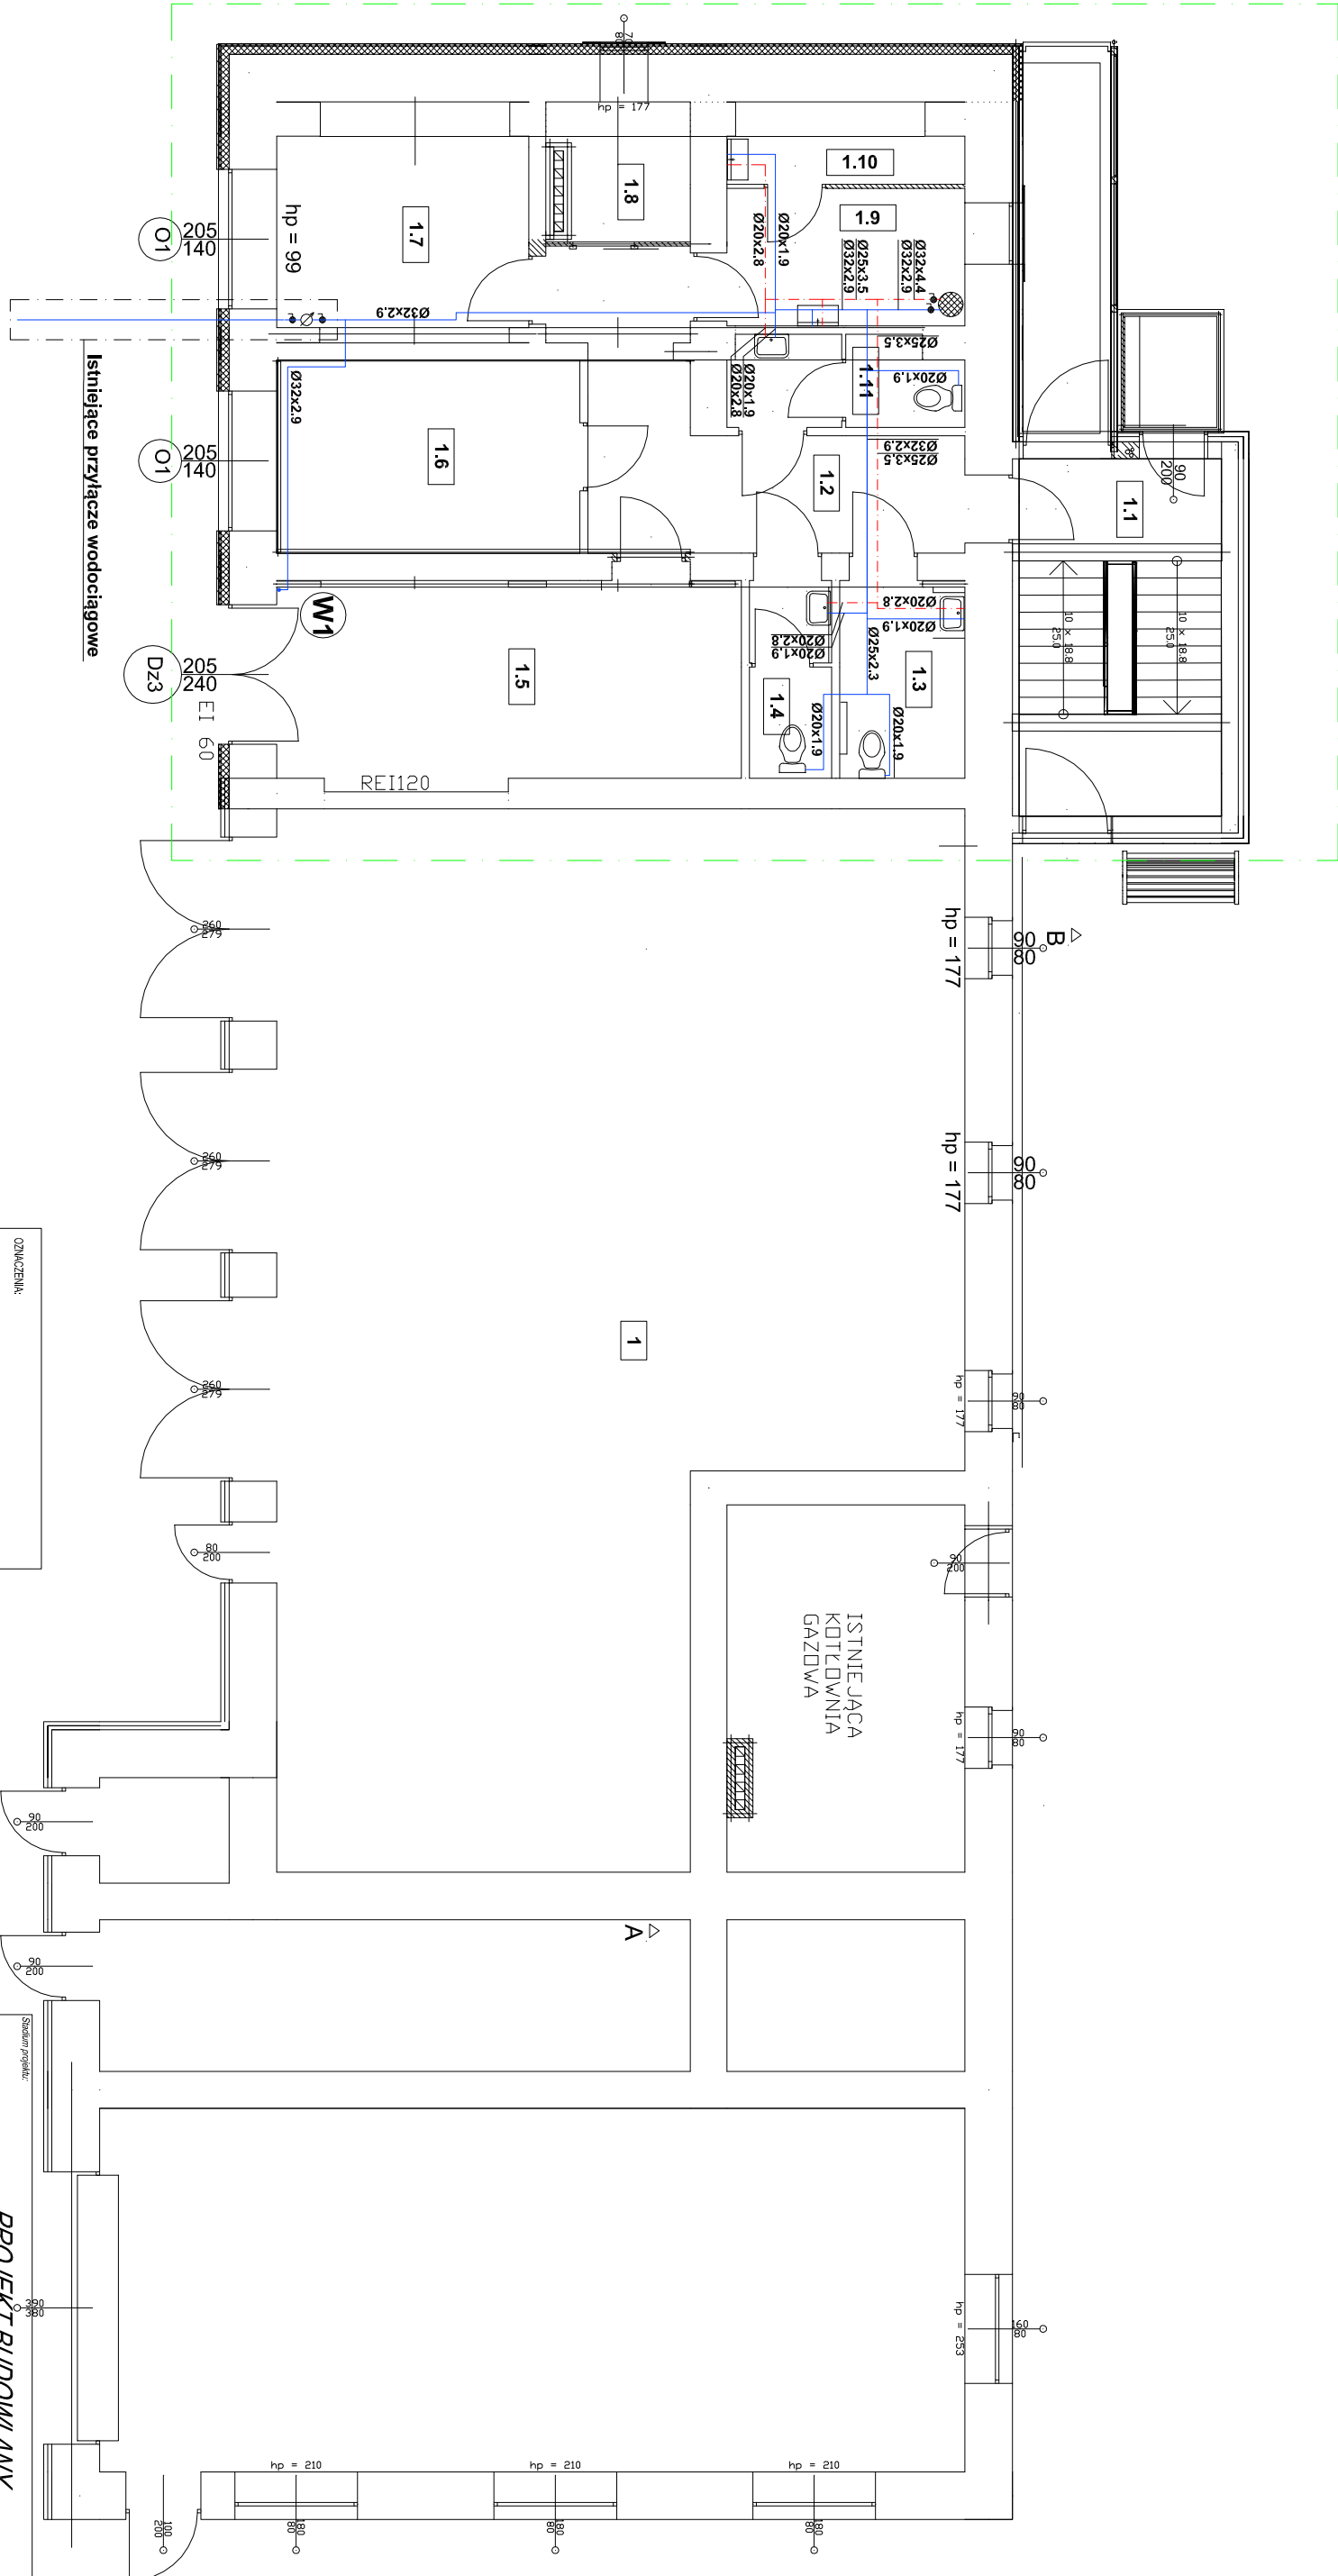

Wykaz pomieszczeń : Kondygnacja 1

Nr	Nazwa pomieszczenia	Pow. użytkowa	Posadzka
1.1	Kl. schodowa	217.39 m²	
1.2	Korytarz	14.07 m²	Gres
1.3	WC Damski	5.27 m²	Gres
1.4	WC Męski	3.43 m²	Gres
1.5	Sala	20.05 m²	Gres
1.6	Sala komputerowa	12.63 m²	Gres
1.7	Gabinet	10.40 m²	Gres
1.8	Garderoba	2.76 m²	Gres
1.9	Pomieszczenie socjalne	7.05 m²	Gres
1.10	Składzik porządkowy	2.47 m²	Gres
1.11	WC personelu	4.42 m²	Gres
Razem		98.63 m²	

ODMOWNIK
--- INSTALACJA DEPEL WODY UŻYTKOWEJ
--- Z RUR POLIPROPYLENOWYCH PN16
--- INSTALACJA ZWNEJ WODY UŻYTKOWEJ
--- Z RUR POLIPROPYLENOWYCH PN10
 ZAWÓR KULOWY ODCINIAJĄCY ZASTĘPIA PZH
W1
PIŁNI WODOCIEKOWY
Ø20x2,8
PROJEKCIOWANA ŚREDNICA PRZEWODU WODOCIEKOWEGO
POJEMNOŚĆ WODOCIEKOWEGO 80 LITRÓW MOCY GRZANIA 2 kW, STOPNIENIOWY P24 KLASA EFEKTYWNOŚCI D
 ZAKRES OPRACOWANIA PROJEKTOWEGO

Nazwa projektu: PRZEBUDOWA INSTALACJI GAZOWEJ ZEWNĘTRZNEJ ORAZ PRZEBUDOWA KANALIZACJI SANITARNEJ ZEWNĘTRZNEJ KOLIDUJĄCEJ Z ROZBUDOWĄ BUDYNKU OSP ORZESZE PRZY UL. ŚW. WAWRZYŃCA 13 W ORZESZU			
System projekt:			
PROJEKT BUDOWLANY			
System projekt:			
PROJEKT BUDOWLANY			
Nazwa projektu:			
PRZEBUDOWA INSTALACJI GAZOWEJ ZEWNĘTRZNEJ ORAZ PRZEBUDOWA KANALIZACJI SANITARNEJ ZEWNĘTRZNEJ KOLIDUJĄCEJ Z ROZBUDOWĄ BUDYNKU OSP ORZESZE PRZY UL. ŚW. WAWRZYŃCA 13 W ORZESZU			
Inwestor:			
Miasto Orzesze			
ul. Św. Wawrzyńca 21, 43-180 Orzesze			
Lokalizacja:			
Ochotnicza Straż Pożarna, 43-180 Orzesze			
ul. Św. Wawrzyńca 13, działka nr 1308/219			
Projektant:		Projekt:	
mgr inż. Krzysztof Popiele upr. nr SLK2516/PWOS/09		mgr inż. Mirosław Żabicki upr. nr 57790	
do projektowania i kierowania robotami budowlanymi bez ograniczeń w specjalności instalacyjnej w zakresie sieci, instalacji i urządzeń cieplnych, wentylacyjnych, gazowych, wodociagowych i kanalizacyjnych		do projektowania i kierowania robotami budowlanymi bez ograniczeń w zakresie instalacji sanitarnych obejmujących instalacje wodociagowe, kanalizacyjne, gazowe i ciepłownicze	
Sprawdzający:		Podpis:	
inż. Mirosław Żabicki upr. nr 57790		inż. Mirosław Żabicki upr. nr 57790	
do projektowania i kierowania robotami budowlanymi bez ograniczeń w specjalności instalacyjnej w zakresie sieci, instalacji i urządzeń cieplnych, wentylacyjnych, gazowych, wodociagowych i kanalizacyjnych		do projektowania i kierowania robotami budowlanymi bez ograniczeń w zakresie instalacji sanitarnych obejmujących instalacje wodociagowe, kanalizacyjne, gazowe i ciepłownicze	
Bryła:		Data:	
SANITARNIA		PAŹDZIERNIK 2016	