


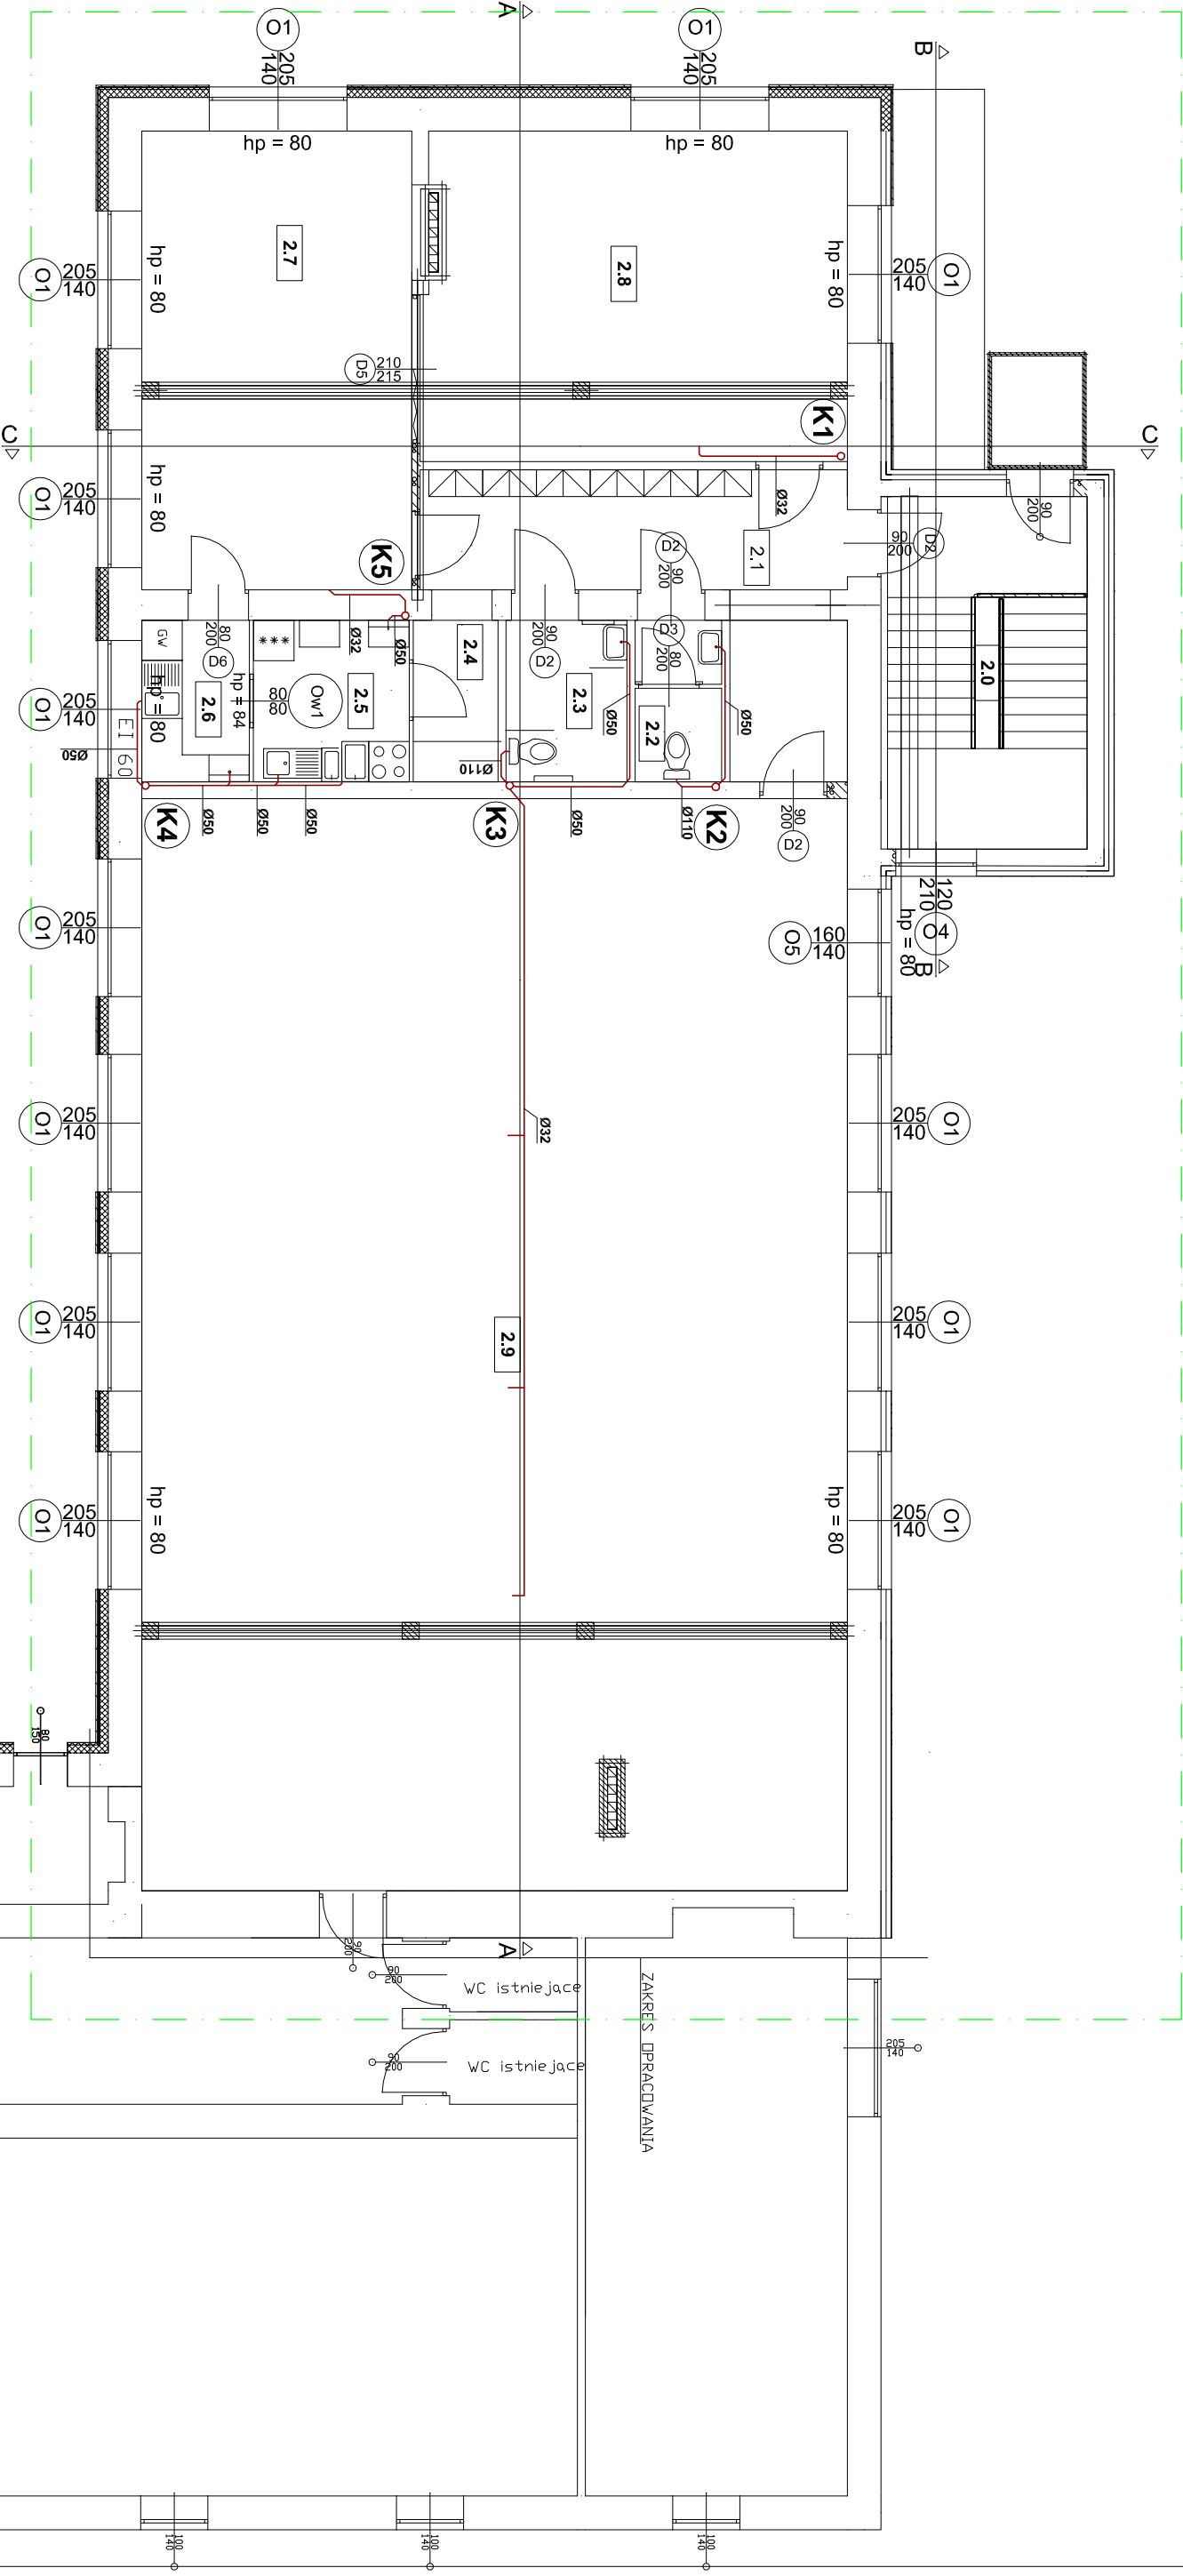

Wykaz pomieszczeń : Kondygnacja 2

Nr	Nazwa pomieszczenia	Pow. użytkowa	Posadzka
2.0	Klatka schodowa	340.04 m²	Gres
2.1	Korytarz	16.08 m²	Gres
2.2	WC Męski	16.27 m²	Gres
2.3	WC Damski	3.03 m²	Gres
2.4	Przylmowania cateringu	4.33 m²	Gres
2.5	Rozdzielnia cateringu	3.03 m²	Gres
2.6	Zmywalnia	5.58 m²	Gres
2.7	Sala	3.85 m²	Gres
2.8	Sala	27.39 m²	Gres
2.9	Sala	30.48 m²	Gres
Razem		169.99 m²	Gres
		280.03 m²	

OZNACZENIA:	
—	INSTALACJA KANALIZACJI SANITARNEJ
K1 - K5	PIŁO KANALIZACJI SANITARNEJ
Ø160	PROJEKTOWANA ŚREDNICA PRĘWODU KANALIZACYJNEGO
---	ZAKRES OPRACOWANIA PROJEKTOWEGO

PROJEKT BUDOWLANY			
Stanowisko projektanta:			
Nazwa projektu:			
PRZEBUDOWA INSTALACJI GAZOWEJ ZEWNĘTRZNEJ ORAZ PRZEBUDOWA KANALIZACJI SANITARNEJ ZEWNĘTRZNEJ KOLIDUJĄCEJ Z ROZBUDOWĄ BUDYNKU OSP ORZESZE PRZY UL. ŚW. WAWRZYŃCA 13 W ORZESZU			
Nazwa projektu:			
RZUT PIĘTRA - INSTALACJA KANALIZACJI SANITARNEJ			
Inwestor:			
Miasto Orzesze			
Lokalizacja:			
ul. Św. Wawrzyńca 21, 43-180 Orzesze			
Lokalizacja:			
Ochotnicza Straż Pożarna, 43-180 Orzesze			
Lokalizacja:			
ul. Św. Wawrzyńca 13, działka nr 1308/219			
Projektant:			
mgr inż. Krzysztof Popielec upr. nr SLK2516/PWOS/09			
Projektant:			
inż. Mieczysław Żabicki upr. nr 577/90			
Projektant:			
do projektowania i kierowania robotami budowlanymi bez ograniczeń w zakresie instalacji sanitarnych obejmujących instalacje wodociągowe, kanalizacyjne, gazowe i ciepłotne			
Projektant:			
SANITARNA			
Skala:			
1:100			
Wzrost:			
IS-06			
Data:			
PAŹDZIERNIK 2016			