


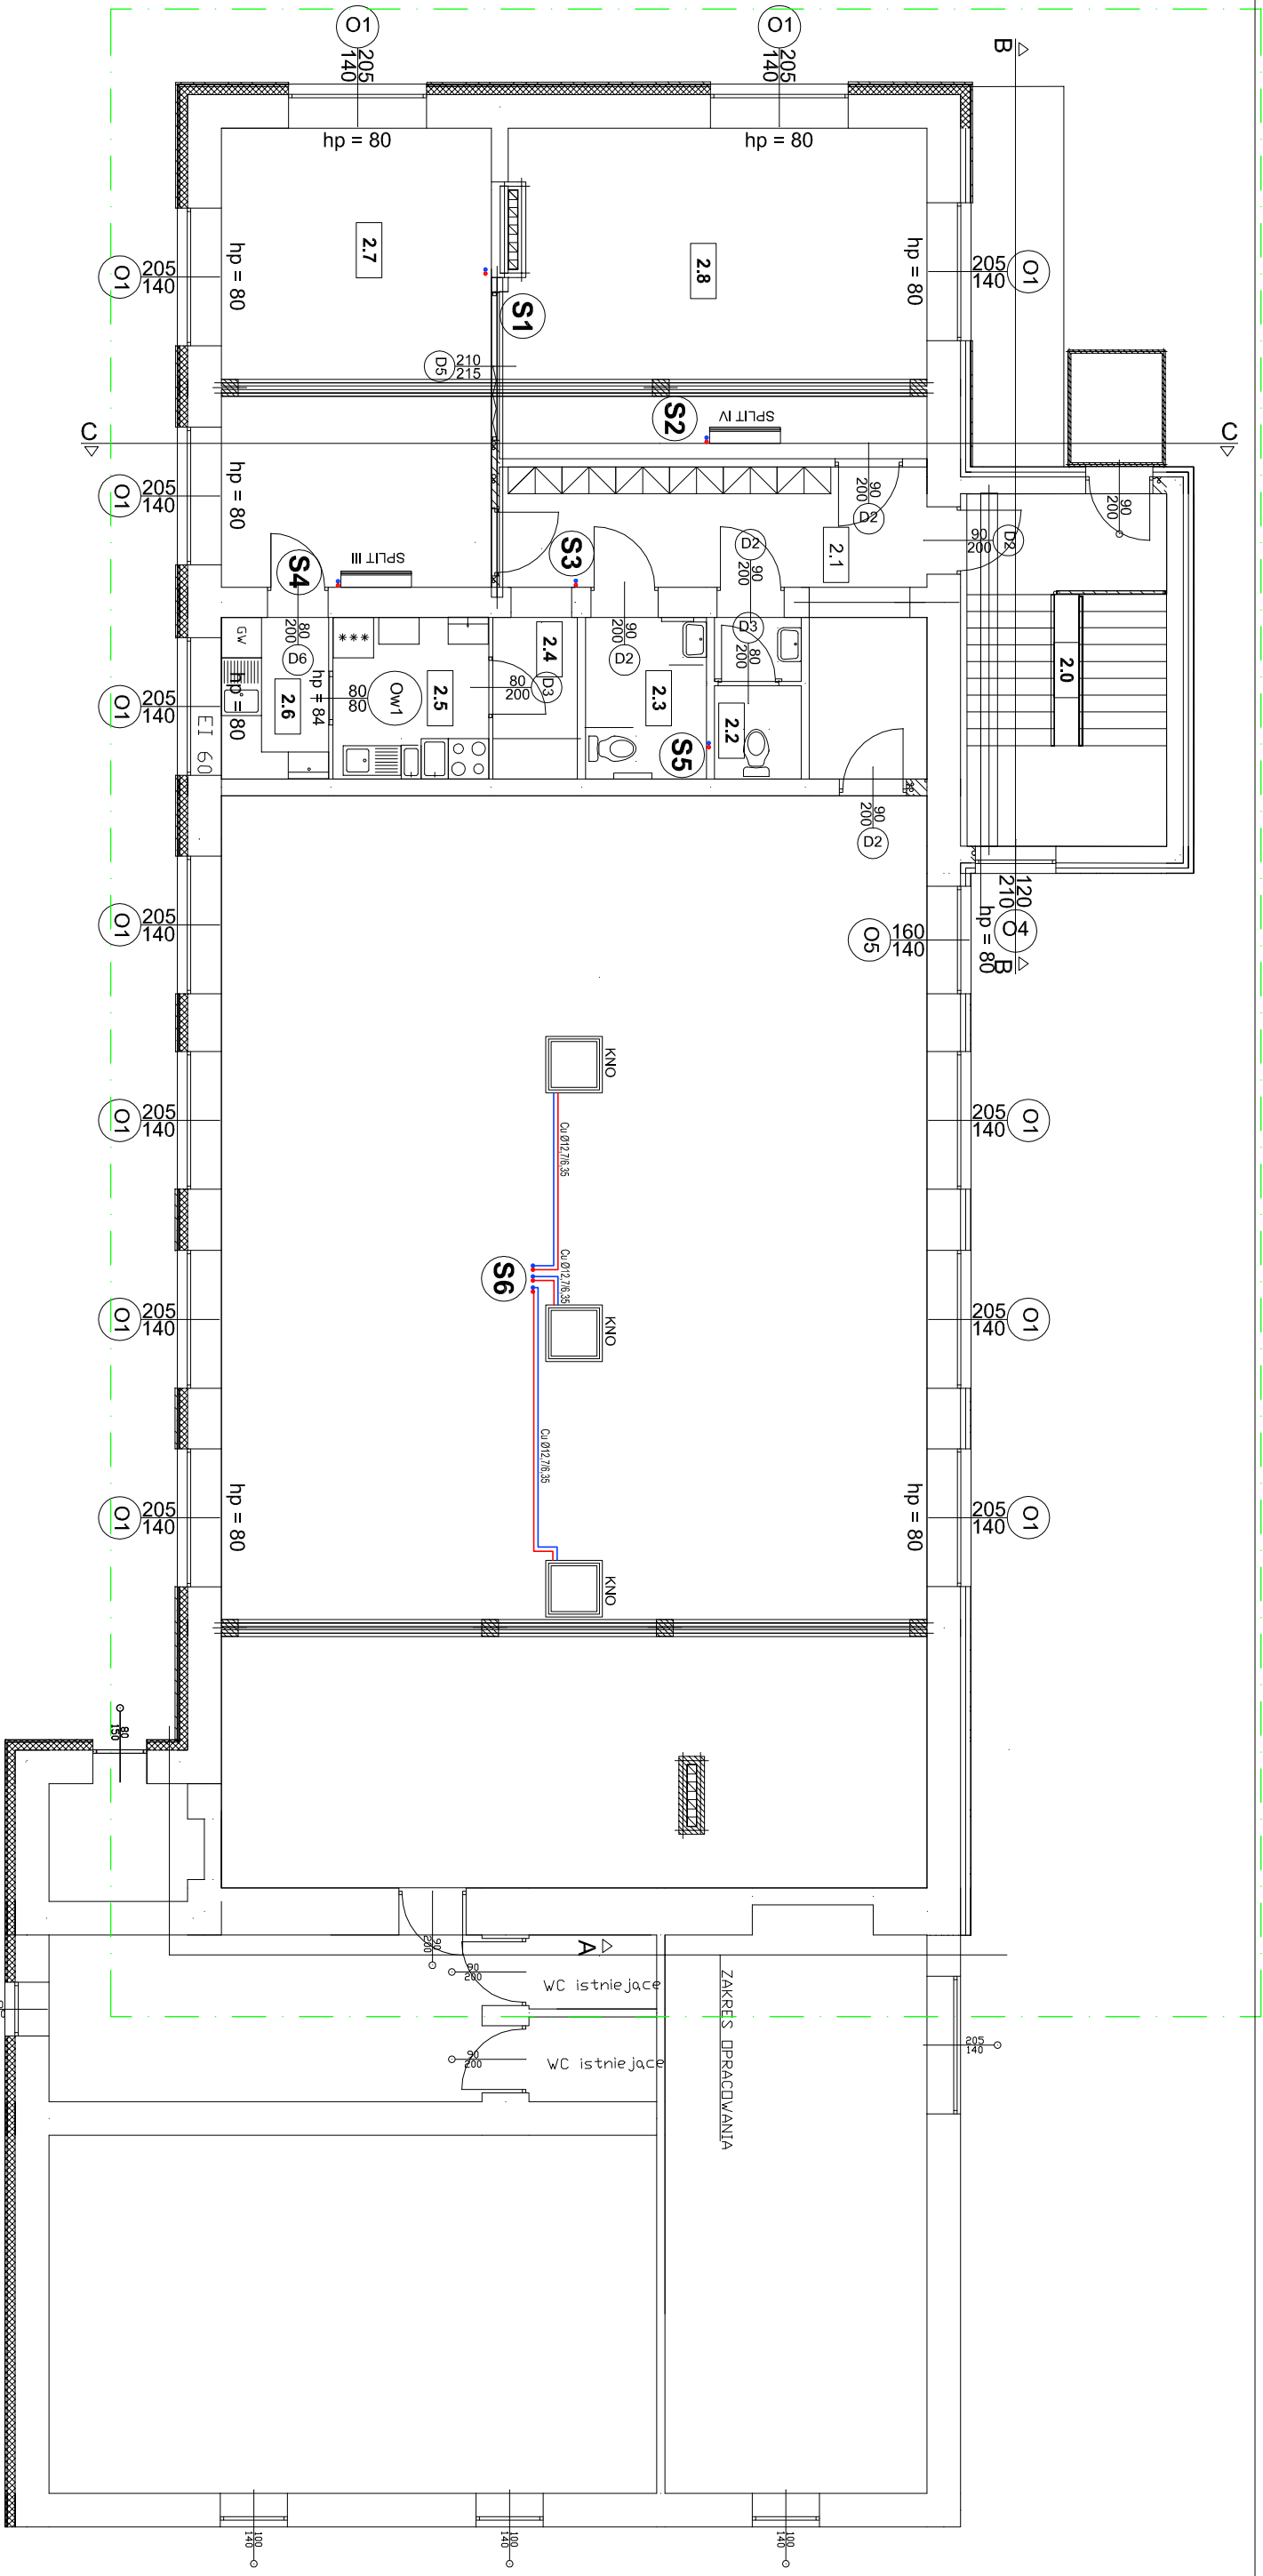

Wykaz pomieszczeń : Kondygnacja 2

Nr	Nazwa pomieszczenia	Pow. użytkowa	Posadzka
2.0	Klatka schodowa	16.08 m²	Gres
2.1	Korytarz	16.27 m²	Gres
2.2	WC Męski	3.03 m²	Gres
2.3	WC Damski	4.33 m²	Gres
2.4	Przyjmowania cateringu	3.03 m²	Gres
2.5	Rozdzielnia cateringu	5.58 m²	Gres
2.6	Zmywalnia	3.85 m²	Gres
2.7	Sala	27.39 m²	Gres
2.8	Sala	30.48 m²	Gres
2.9	Sala	169.99 m²	Gres
Razem		280.03 m²	

OZNACZENIA:	
SPLIT III	KLIMATYZATOR TYPU SPLIT ON/OFF CHŁODZENIE: 1.75.06.01.0.5.5.ENERGETYCZNA 4+; MOC ELEKT. 5.0 kW SPRAWNOŚĆ NOMINALNA PRZŁ.ŚCIEŻNIC - COP3.43
SPLIT IV	KLIMATYZATOR TYPU SPLIT ON/OFF CHŁODZENIE: 1.76.06.7.1.0.5.5.ENERGETYCZNA 4+; MOC ELEKT. 6.0 kW SPRAWNOŚĆ NOMINALNA PRZŁ.ŚCIEŻNIC - COP3.43
S1 - S3	POMY PRZEWODOW GŁÓWNO - GIECZYNYCH BŁOCHOWYCH 0.09.52.6.35
S4	POMY PRZEWODOW GŁÓWNO - GIECZYNYCH BŁOCHOWYCH 0.09.12.7.6.35
KNO	KASETA ZWIĘZIENI OBROTOWY O WYDŁUSZCZENIU KLASA A-MOC ELEKTRYCZNA 5 W; SPRAWNOŚĆ NOMINALNA PRZŁ.ŚCIEŻNIC - COP 3.7
ZAKRES OPRACOWANIA PROJEKTOWEGO	

Stanowisko projektanta:			
PROJEKT BUDOWLANY			
Nazwa projektu:			
PRZEBUDOWA INSTALACJI GAZOWEJ ZEWNĘTRZNEJ ORAZ PRZEBUDOWA KANALIZACJI SANITARNEJ ZEWNĘTRZNEJ KOLIDUJĄCEJ Z ROZBUDOWĄ BUDYNKU OSP ORZESZE PRZY UL. ŚW. WAWRZYŃCA 13 W ORZESZU			
Nazwa rysownika:			
RZUT PIĘTRA - INSTALACJA KLIMATYZACJI			
Inwestor:			
Miasto Orzesze			
Lokalizacja:			
ul. Św. Wawrzyńca 21, 43-180 Orzesze			
Lokalizacja:			
Ochotnicza Straż Pożarna, 43-180 Orzesze			
ul. Św. Wawrzyńca 13, działka nr 1308/219			
Projektant:		Projekt:	
mgr inż. Krzysztof Popiele upr. nr SLK2516/PWOS09			
do projektowania i kierowania robotami budowlanymi bez ograniczeń w specjalności instalacyjnej w zakresie sieci, instalacji i urządzeń cieplnych, wentylacyjnych, gazowych, wodociagowych i kanalizacyjnych			
Sprawdził:		Podpis:	
inż. Mieczysław Żabicki upr. nr 57790			
do projektowania w specjalności instalacyjnej w zakresie instalacji sanitarnych obejmującej instalacje wodociagowe, kanalizacyjne, gazowe i ciepłotne			
Bryła:		Data:	
SANITARNIA		PAŹDZIERNIK 2016	
Skala:		Wzrost:	
1:100		IS-12	