


INDEKS	ZMIANY	DATA
1.		

Wszystkie prawa zastrzeżone. Rysunek podlega ochronie prawnej zgodnie z przepisami Ustawy z dnia 04.02.1994r. o Prawie autorskim i prawach pokrewnych. Powielanie oraz wykorzystywanie rysunku bez zgody autora jest zabronione

DEKAT
Projekt rozbudowy Szkoły Podstawowej
nr 4 w Orzeszu Jaskowicach

INWESTOR	Urząd Miasta Orzesze ul. Św. Wawrzyńca 21 43-180 Orzesze
ADRES INWESTYCJA	ul.: 1 Moja 43-180 Orzesze
NR DZIAKI	221.220, 102/222

7.2.5 PROJEKT BUDOWLANY		
7.2.6 ARCHITEKTURA		
PROJEKTANT	NR UPRAWNIEN	PODPIS
mgr inż. arch. Miroslaw KRUSZKINSKI	60/06/SLOKK/I/I	
SPRAWDZAJĄCY		
mgr inż. arch. Maciej DOŁCHUN	52/08/SLOKK/I/I	
Tytuł rysunku IZOLACJE TECHNICZNE KUCHNI PIĘTRO		
DATA	SKALA	NR RIS
12.2018	1:50	A12

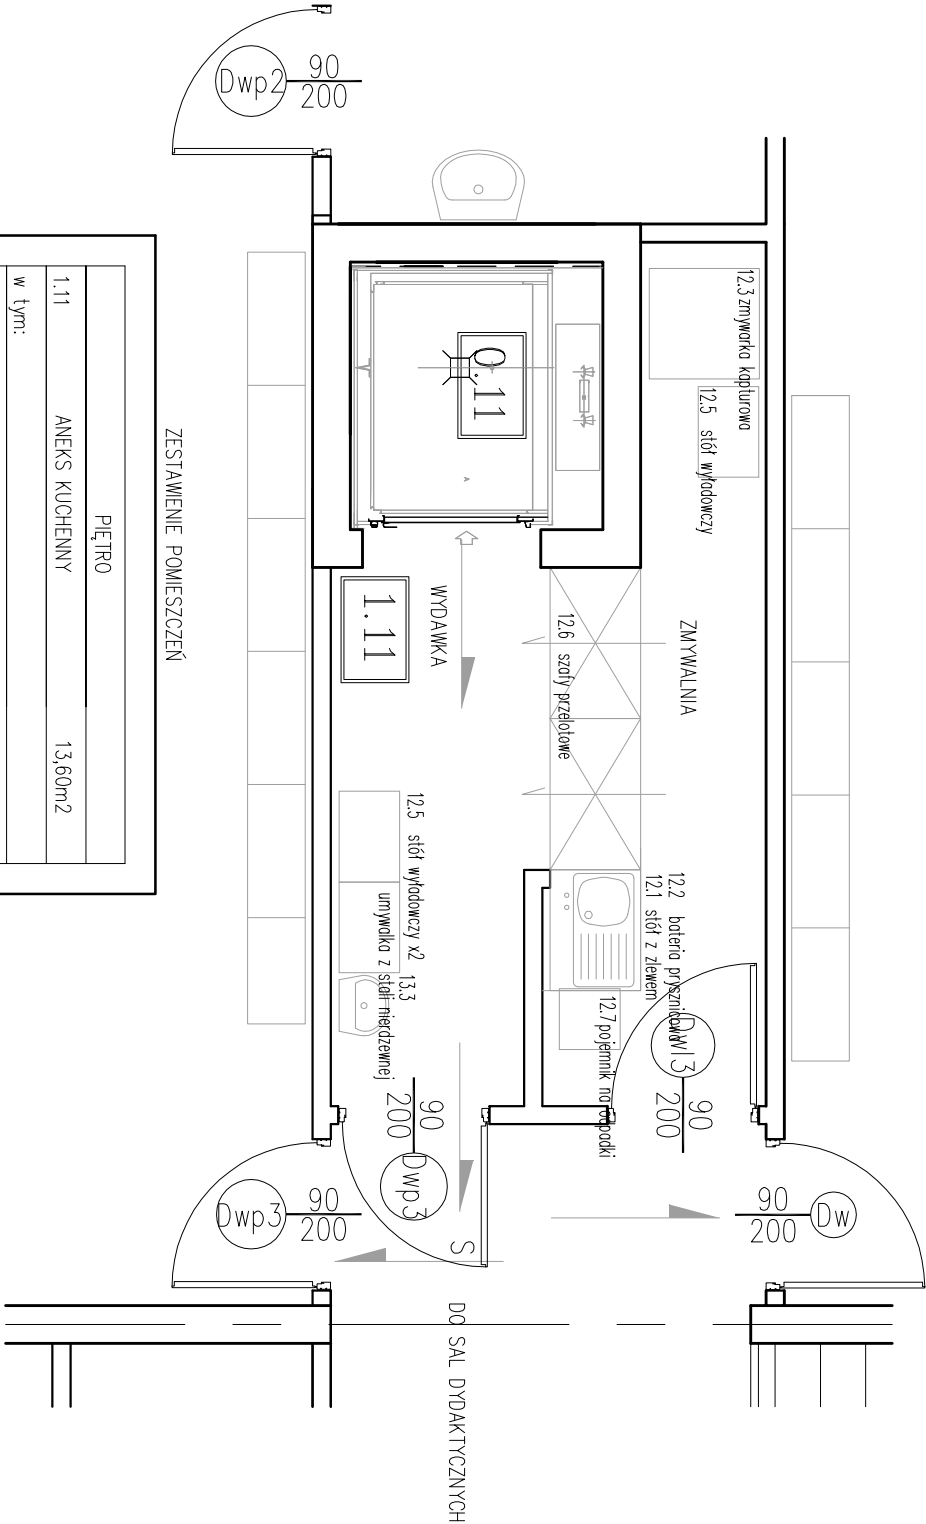

PIĘTRO	
1.11	ANEKS KUCHENNY
w tym:	
1.11.1	ZMYWALNIA
1.11.2	WYDAWKA

ZESTAWIENIE POMIESZCZEŃ