

ZMIANY		DATA



Wszystkie prawa zastrzeżone. Rysunek podlega ochronie prawnej zgodnie z przepisami ustawy z dnia 04.02.1994r. o Prawie autorskim i prawach pokrewnych. Powielanie oraz wykorzystywanie rysunku bez zgody autora jest zabronione

Projekt rozbudowy Szkoły Podstawowej nr 4 w Orzeszu Jaskowicach

Urząd Miasta Orzesze
ul. Św. Wawrzynca 21
43-180 Orzesze

ADRES INWESTYCJI
ul. 1 Maja
43-180 Orzesze

NR DZIAŁU 221.220.1102/222

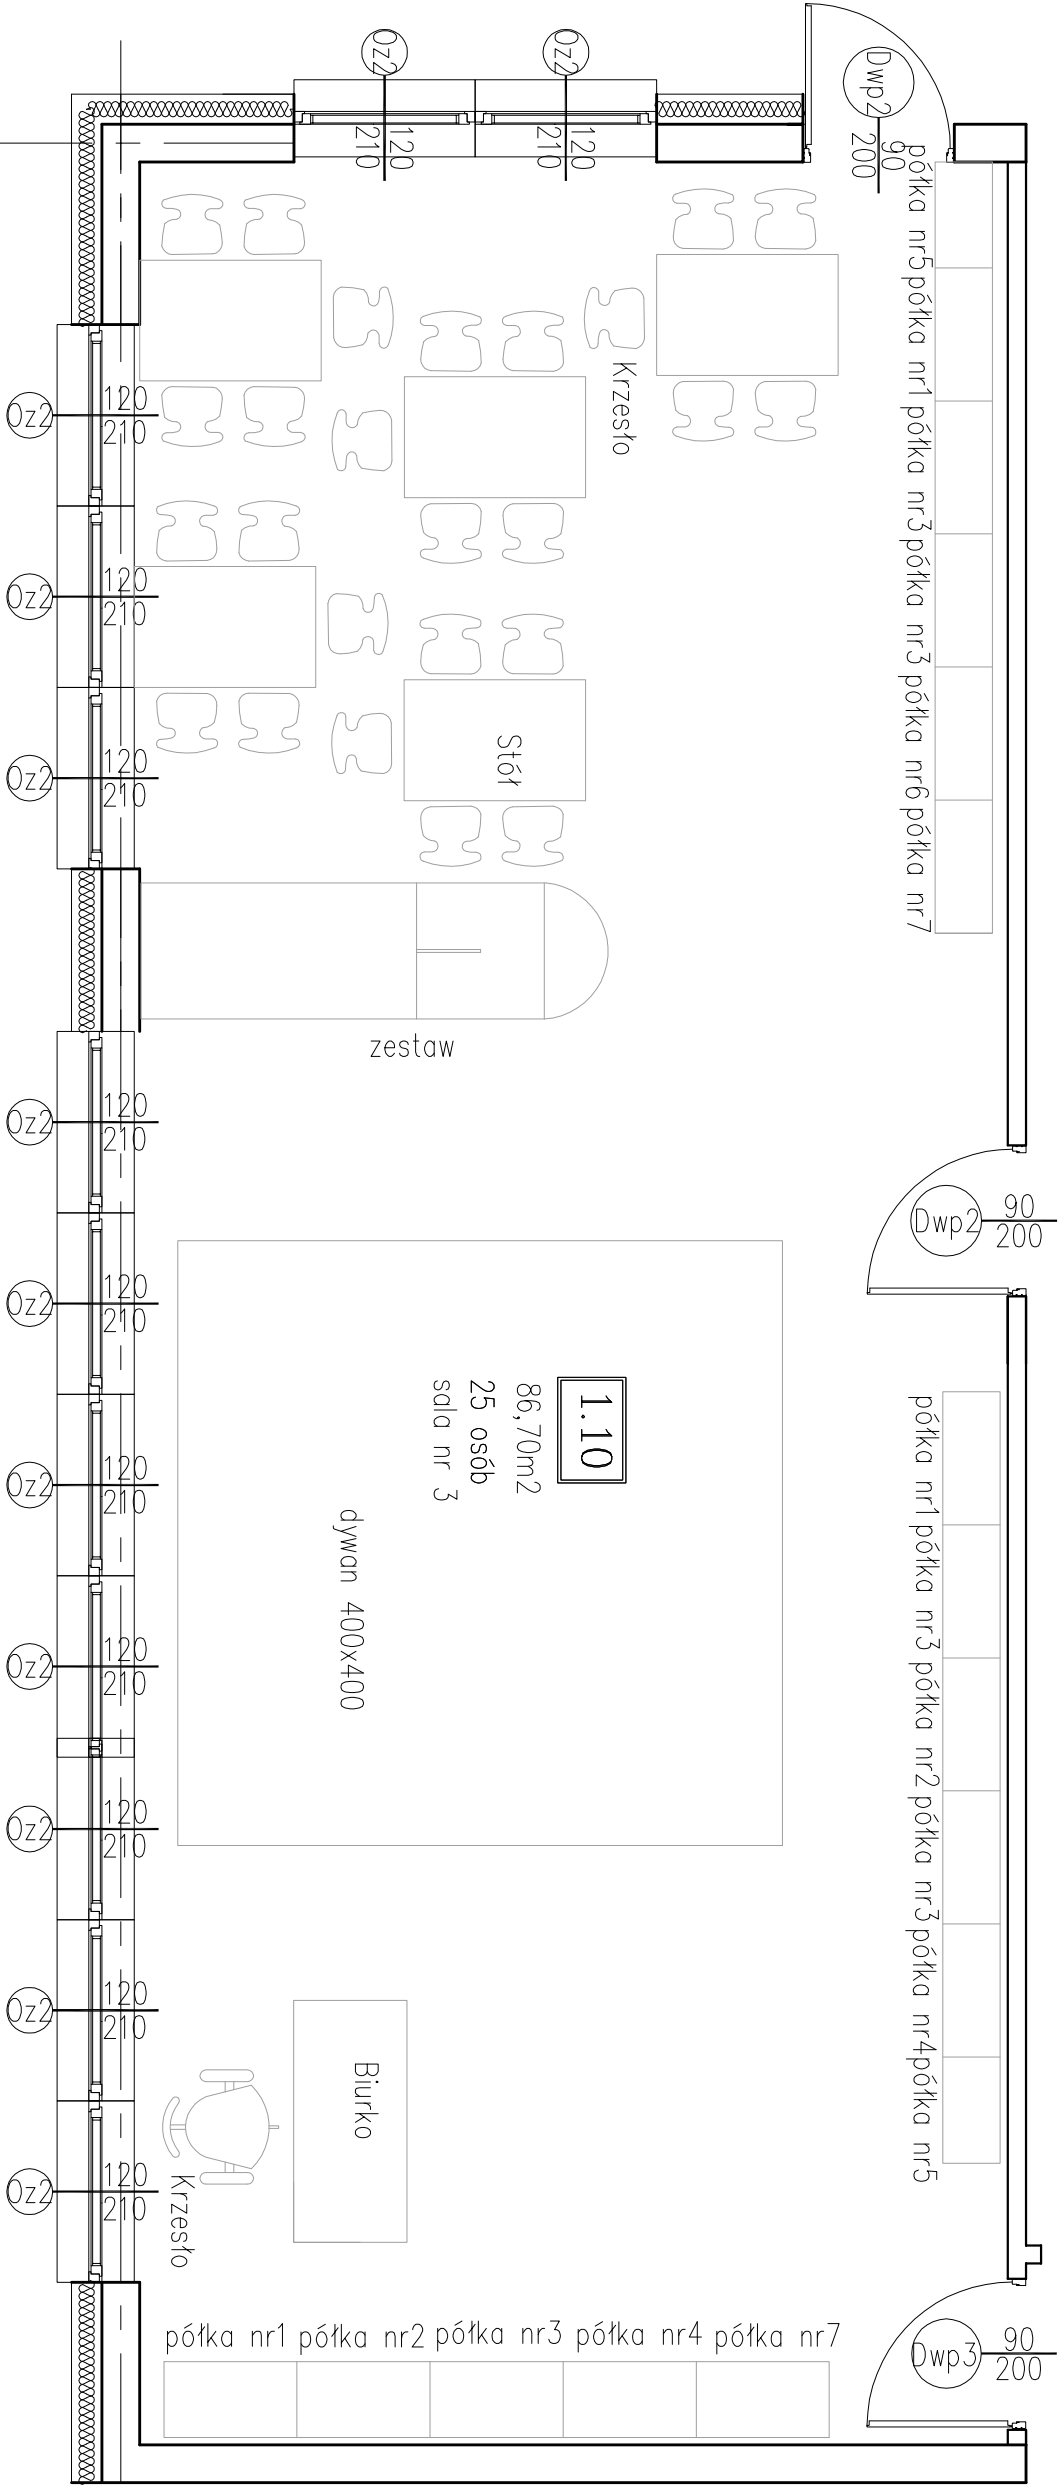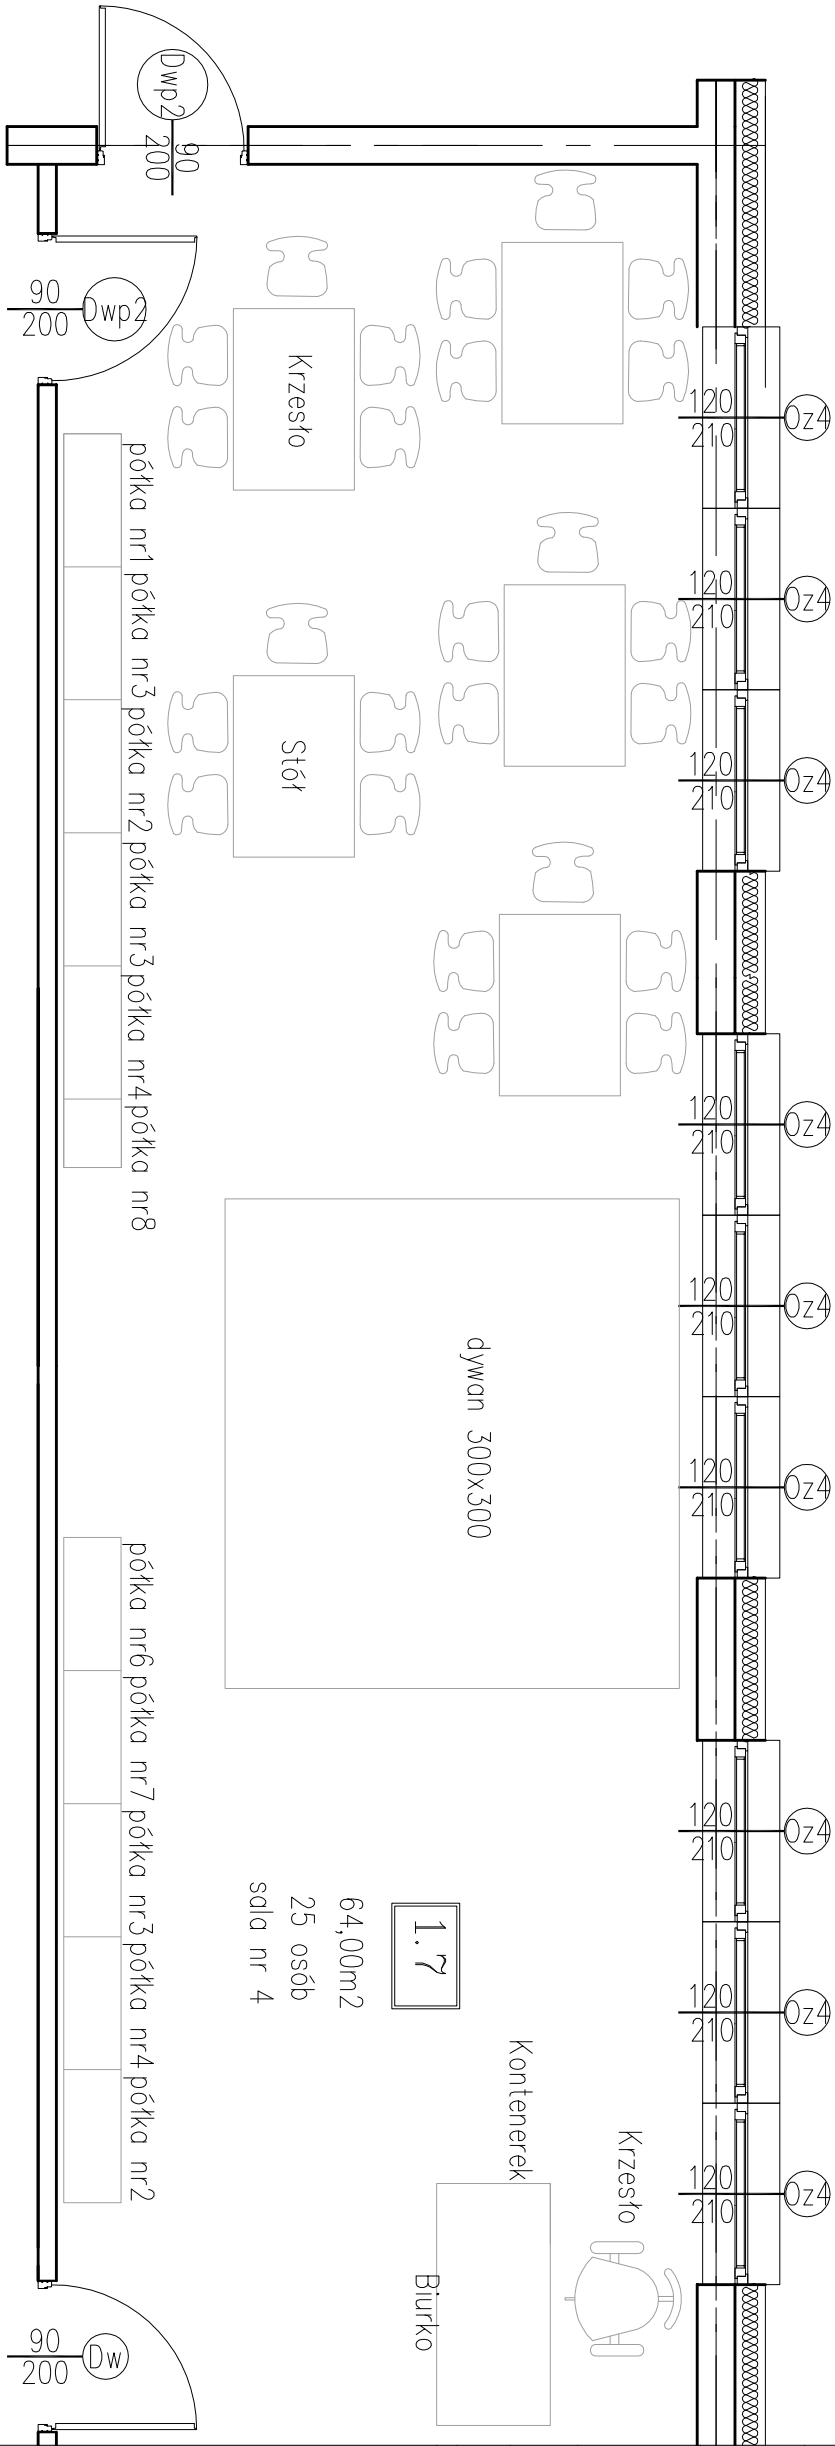

PROJEKT BUDOWLANY

BRANŻA	ARCHITEKTURA
PROJEKTANT	NR UPRAWNIENI
PROJEKTANT	PODPIS

Tytuł projektu
RZUT WYPOSAŻENIA SALI NR 3 i 4
PARTER

DATA	SKALA	NR RYS.
07.2018	1:100	A15