

INDEKS	ZMIANY	DATA
1.		

Wszystkie prawa zastrzeżone. Rysunek podlega ochronie prawnej zgodnie z przepisami Ustawy z dnia 04.02.1994r. o Prawie autorskim i prawach pokrewnych. Powielanie oraz wykorzystywanie rysunku bez zgody autora jest zabronione

OBIEKT

Projekt rozbudowy Szkoły Podstawowej nr 4 w Orzeszu Jaskowicach

INWESTOR	Urząd Miasta Orzesze ul. Św. Wawrzynca 21 43-180 Orzesze
ADRES INWESTYCJI	ul. 1 Maja 43-180 Orzesze
NR DZIAŁKI	231/220, 1102/222

A3 ŚCIANA KONSTRUKCYJNA ZEWNĘTRZNA 45cm
łazienki, kuchni, pomieszczeń mokrych
– tynk cienkowarstwowy silikonowo – silikonowy
– stropian 20cm na kleju, elewacyjny
– pustak 25cm ceramikę na zaprawie cementowo – wapiennej 20mm
– folia w płynie na 2,0m wysokości pomieszczenia.
– płytki ceramiczne na 2,0m wysokości pomieszczenia.

A4 ŚCIANA KONSTRUKCYJNA WEWNĘTRZNA 25cm
łazienki, kuchni, pomieszczeń mokrych,
– płytki ceramiczne na 2,0m wysokości pomieszczenia.
– folia w płynie na 2,0m wysokości pomieszczenia
– tynk cienkowarstwowy cementowo – wapienny 20mm
– pustak 25cm ceramikę na zaprawie cementowo – wapiennej 20mm
– folia w płynie na 2,0m wysokości pomieszczenia
– płytki ceramiczne na 2,0m wysokości pomieszczenia.

A5 ŚCIANA DZIAŁOWA LEKKA WEWNĘTRZNA 12cm
łazienki, kuchni, pomieszczeń mokrych
– płytki ceramiczne na kleju na 2,0m wysokości pomieszczenia.
– folia w płynie na 2,0m wysokości pomieszczenia
– płyta G–K przeciwwilgociowa, łączenia siatkowane, gipsowane gładzią i gruntowane
– stelaż metalowy ścianki G–K
– wełna mineralna.
– płyta G–K przeciwwilgociowa, łączenia siatkowane, gipsowane gładzią i gruntowane.


A6 KABINA SYSTEMOWA – ŚCIANKI Z LAMINATU HPL 12MM, stołki kabiny, zawiasy i klamki stół nierdzewna satynowana.

A7 ŚCIANA LEKKA G–K – ZABUDOWA ZESTAWÓW PODTINKOWYCH WC 25CM


Faza			
PROJEKT BUDOWLANY			
BRANŻA			
ARCHITEKTURA			
PROJEKTANT	NR UPRAWNIENI	PODPIS	
PROJEKTANT mgr inż. arch. Marcin KRUSZYŃSKI	60/06/SLOKK/II		
SPRAWDZAJĄCY			
mgr inż. arch. Maciej DOCHUJ	52/08/SLOKK/II		

DETAL STREFY NAD UMYWALKAMI WC PRZY SALACH PRZEDSZKOLNYCH

DATA	SKALA	NR RYS.
12.2018	1:50	A19

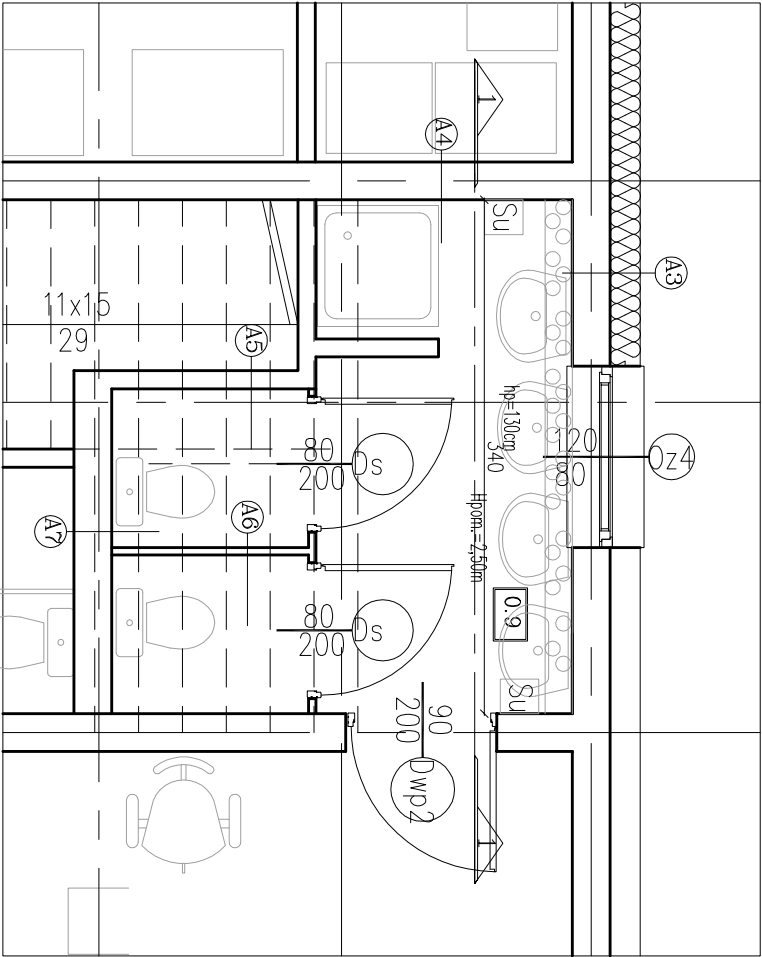

KAZIENKA PARTER

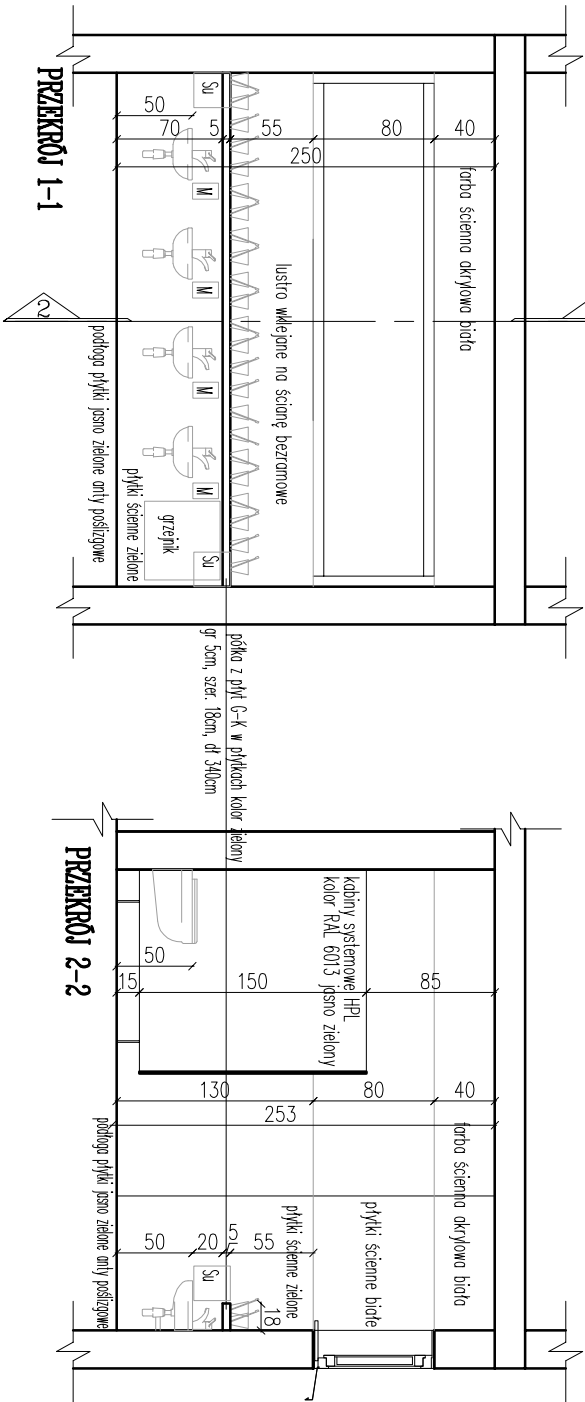

UWAGA ANALOGICZNIE WYKONAĆ
WSZYSTKIE SANITARIATY PRZY
SALACH DYDAKTYCZNYCH