PARTER		
0.1	WIATROŁAP	3,67m2
0.2	BIURO	7,05m2
0.3	SZATNIA	36,00m2
0.4	SYATNIA	21,83m2
0.5	SALA DYDAKTYCZNA	80,79m2
0.6	WC	4,25m2
0.7	KOMUNIKACJA	30,54m2
0.8	KOMUNIKACJA	24,65m2
0.9	SANITARIATY	8,72m2
0.10	KUCHNIA	45,87m2
0.11	WINDA	2,02m2
0.12	WYDAWKA	11,87m2
0.13	KOMUNIKACJA	5,45m2
0.14	POM. MYCIA I DEZYNFEKCJI JAJ	4,42m2
0.15	MAGAZYN WARZYW	5,73m2
0.16	MAG. URZĄDZEŃ CHŁODNICZYCH	6,77m2
0.17	PRZYG. WST. WARZYW	4,43m2
0.18	POMIESZCZENIE PRZEPIEREK	2,42m2
0.19	MAGAZYN PRODUKTÓW SUCHYCH	7,64m2
0.20	POM. SOCJALNE	11,49m2
0.21	ŁAZIENKA	5,64m2
0.22	JADALNIA	74,26m2
0.23	POM. GOSPODARCZE	2,09m2
0.24	STAN. MYCIA I POSTOJU WÓZKÓW	5,71m2
	SUMA	413,31m2

POWIERZCHNIA ZABUDOWY	491,90m2

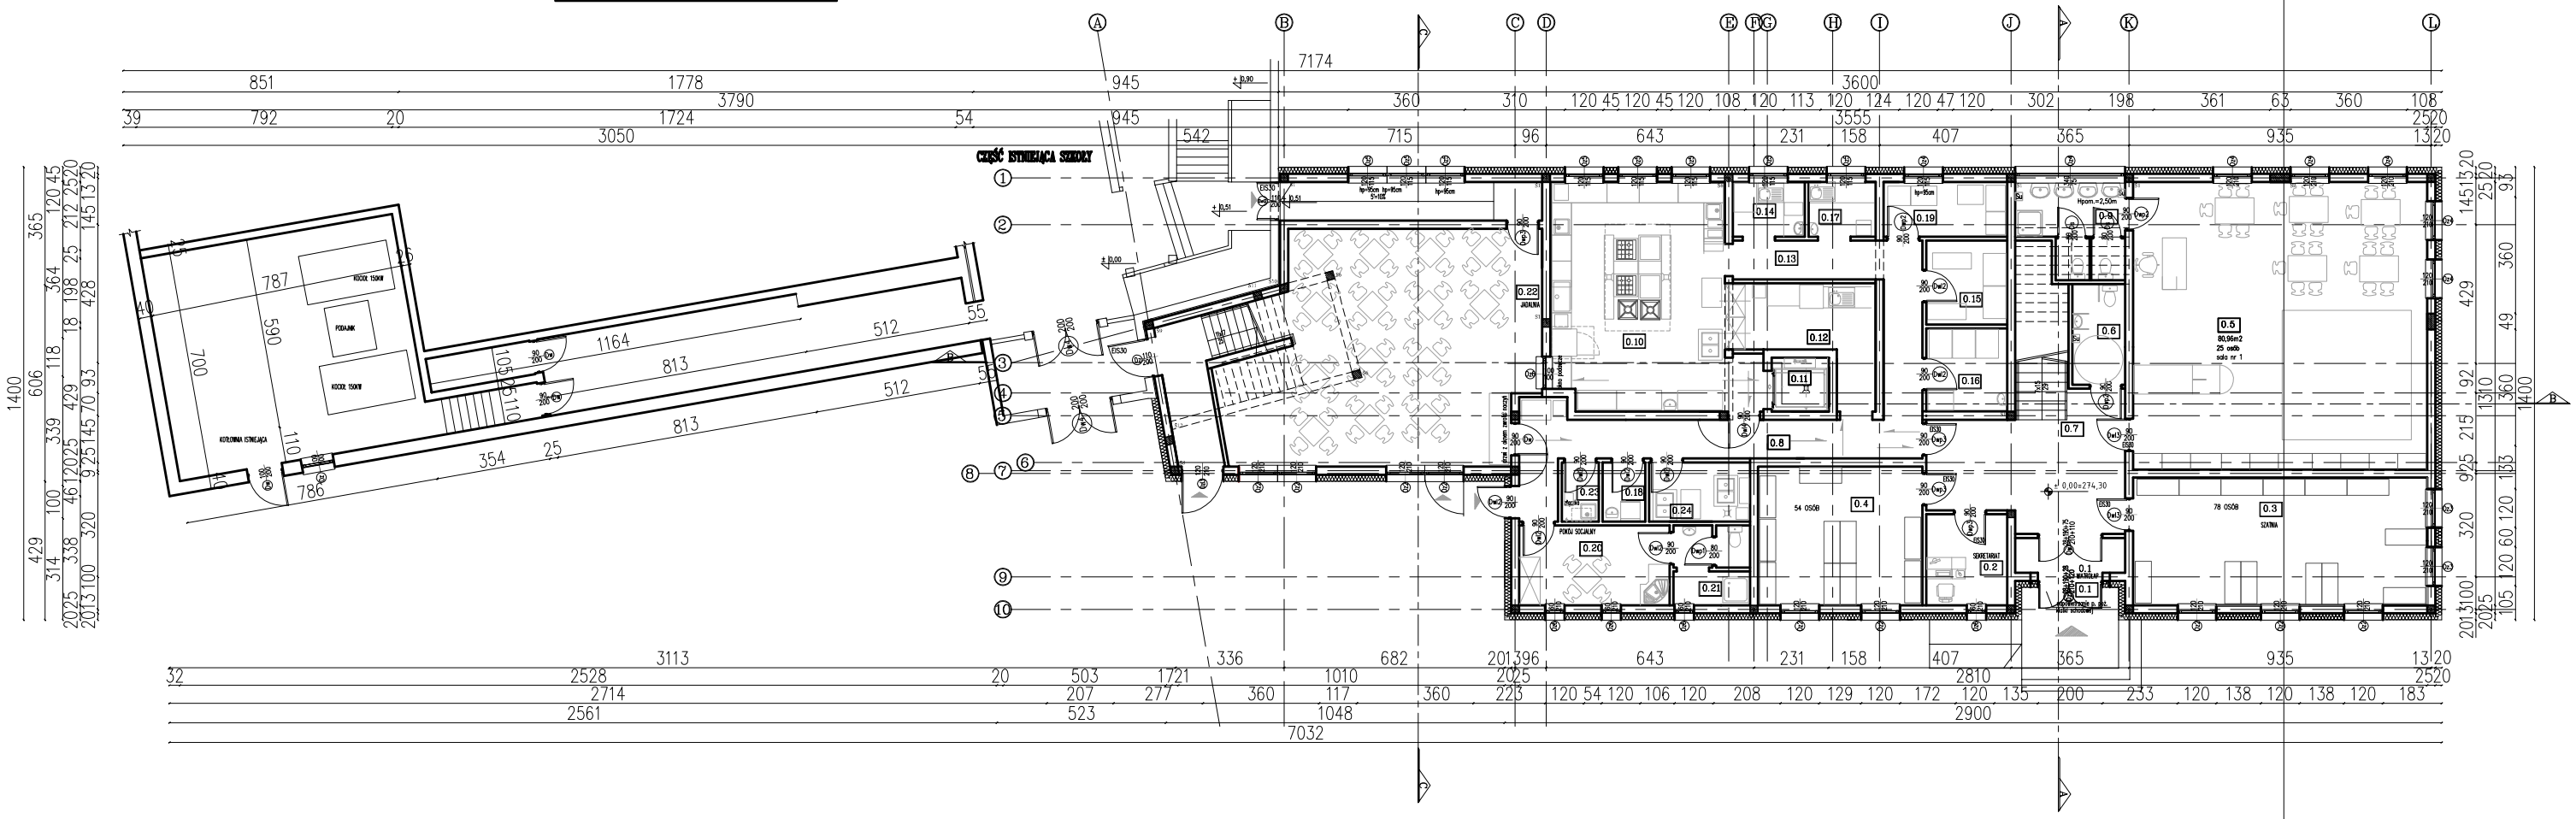

INDEKS	ZMIANY	DATA
1.		

Wszystkie prawa zastrzeżone. Rysunek podlega ochronie prawnej zgodnie z przepisami Ustawy z dnia 04.02.1994r. o Prawie autorskim i prawach pokrewnych. Powielanie oraz wykorzystywanie rysunku bez zgody autora jest zabronione

OBIEKT

Projekt rozbudowy szkoły podstawowej nr 4 w Orzeszu Jaskowicach

INWESTOR
Urząd Miasta Orzesze
ul. Św. Wawrzyńca 21
43-180 Orzesze

ADRES INWESTYCJI
ul. 1 Maja,
43-180 Orzesze Jaśkowice

NR DZIAŁKI 221,220, 1102/222

FAZA **PROJEKT BUDOWLANY**

BRANŻA ARCHITEKTURA

PROJEKTANT	NR UPRAWNIEŃ	PODPIS
PROJEKTANT mgr inż. arch. Marcin KRUSZYŃSKI	60/06/SLOKK/II	
mgr inż. arch. Maciej DOŁHUN	52/08/SLOKK/II	

TYTUŁ RYSYNKU

RZUT PARTERU z modernizowaną kotłownią

DATA	SKALA	NR RYS
12.2018	1:200	A3