


INDEKS	ZMIANY	DATA
1.		

Wszystkie prawa zastrzeżone. Rysunek podlega ochronie prawnej zgodnie z przepisami Ustawy z dnia 04.02.1994r. o Prawie autorskim i prawach pokrewnych. Powiadanie oraz wykorzystywanie rysunku bez zgody autora jest zabronione

PROJEKT
**Projekt membranowej oczyszczalni
ścieków przy SP nr 4 w Orzeszu
Jaskowicach**

INWESTOR	Urząd Miasta Orzesze ul. Św. Wawrzyńca 21 43-180 Orzesze
ADRES INWESTYCJA	ul. 1 Maja, 43-180 Orzesze Jaskowice
NR DOKUM. ZT. 1102/222	

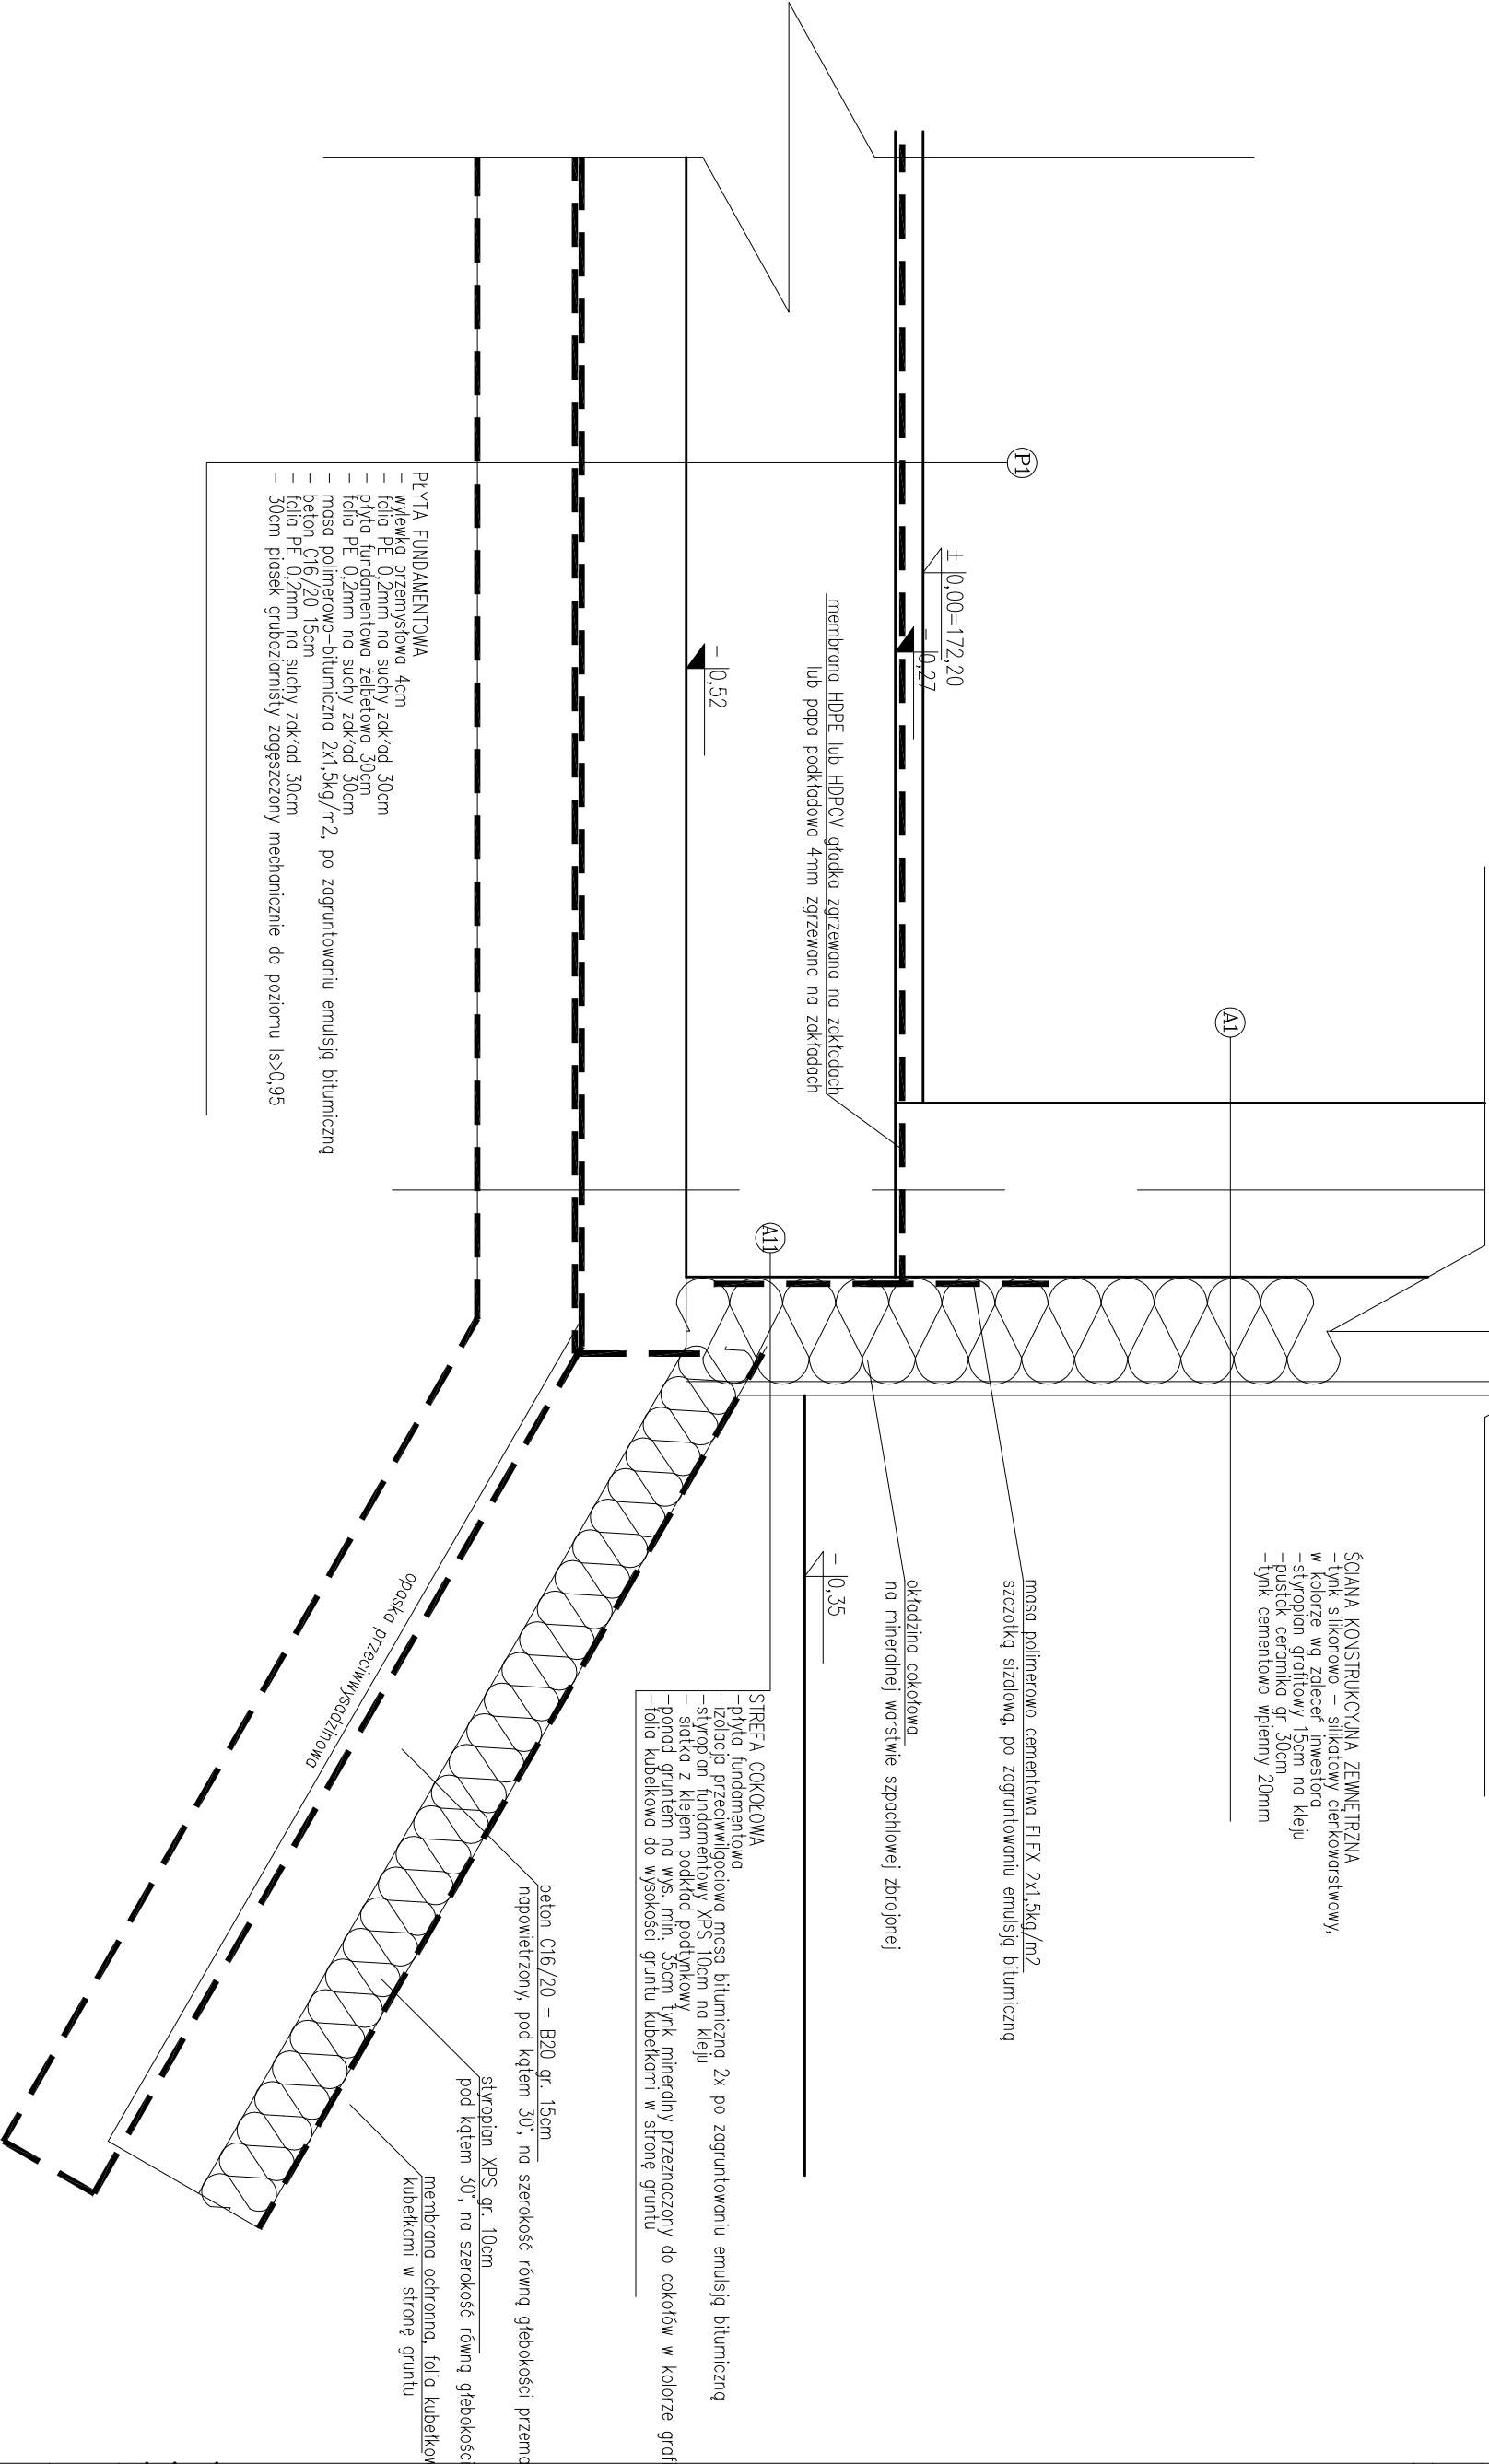

Faza			
PROJEKT BUDOWLANY			
BRANZA			
ARCHITEKTURA			
PROJEKTANT	NR UPRAWNIENI	PODPIS	
PROJEKTANT	mgr inż. arch. Marcin KRUSZYŃSKI	60/06/SŁOKK/II	
PROJEKTANT			