



Wykaz zbrojenia

Nr pręta	Średnica [mm]	Długość [mm]	Liczba [szt.]	Długość całkowita [m]	
				SI0S-b Ø6	RB500 Ø12
N1 25x40					
1	12	3750	7		26,25
2	6	1230	18	22,14	26,3
Długość całkowita wg średnic				[m]	22,2
Masa 1mb pręta				[kg/mb]	0,222
Masa prętów wg średnic				[kg]	4,9
Masa prętów wg gatunków stali				[kg]	4,9
Masa całkowita				[kg]	29

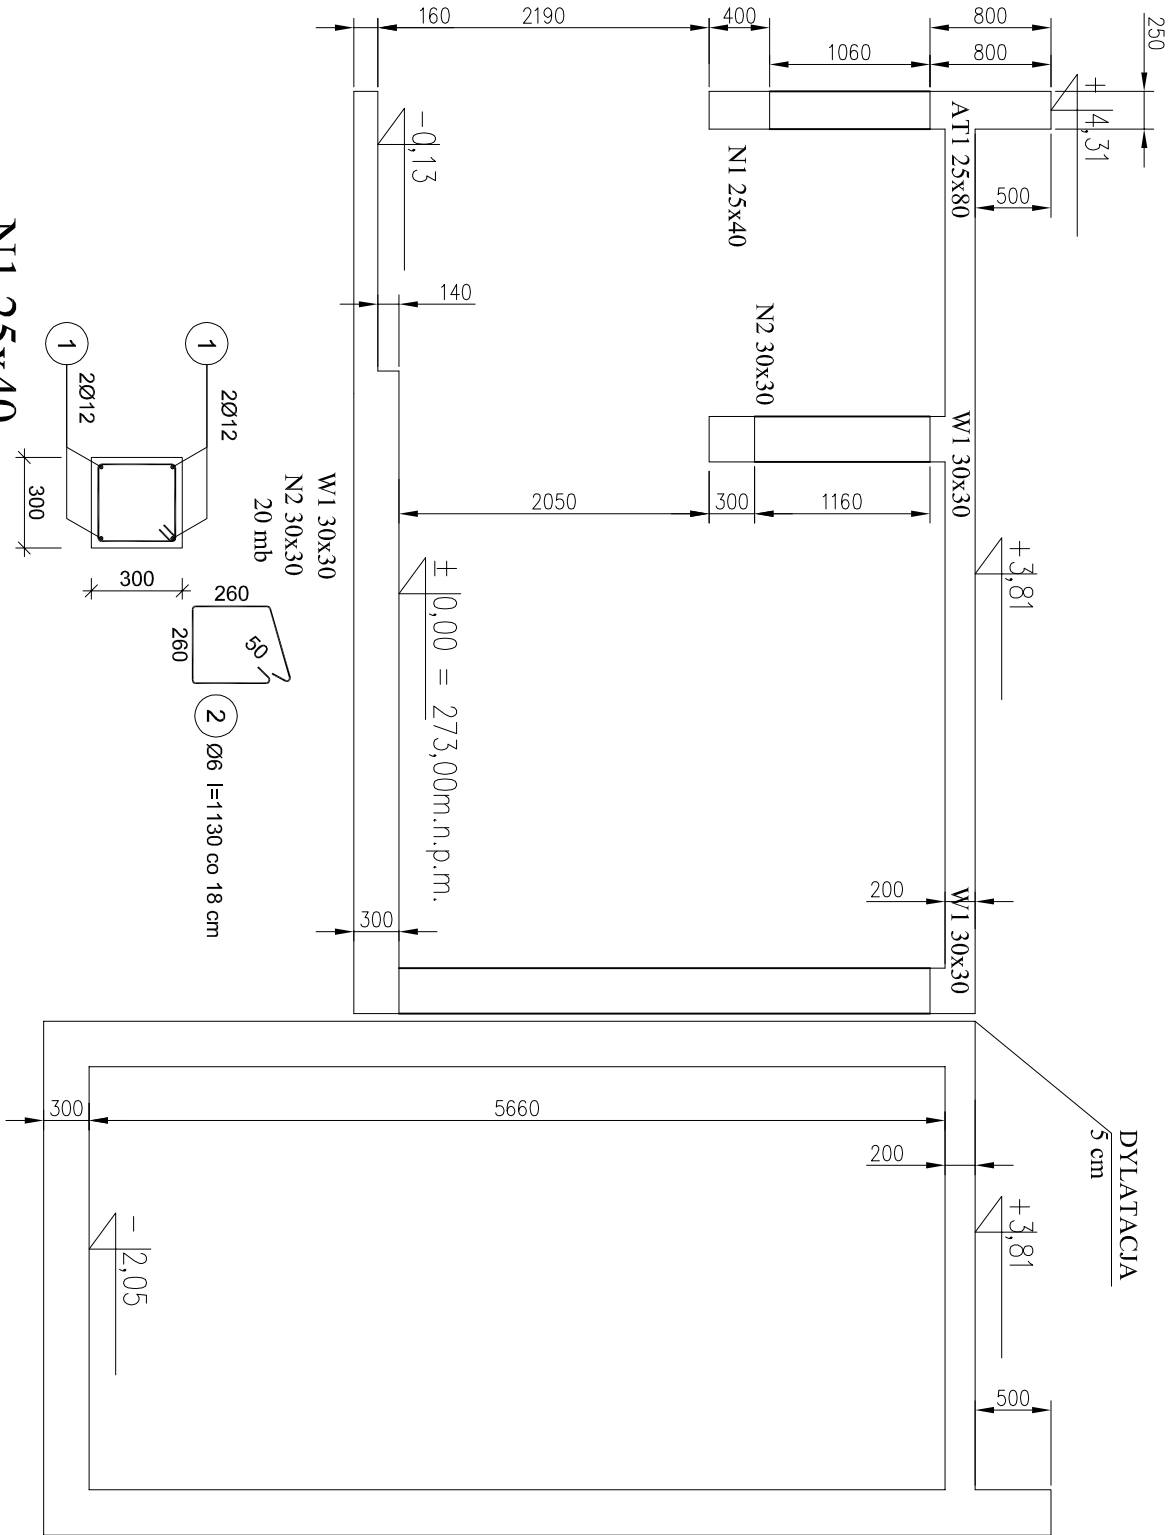


AT1 25x80
10,0 mb



AT2 25x80
4, mb

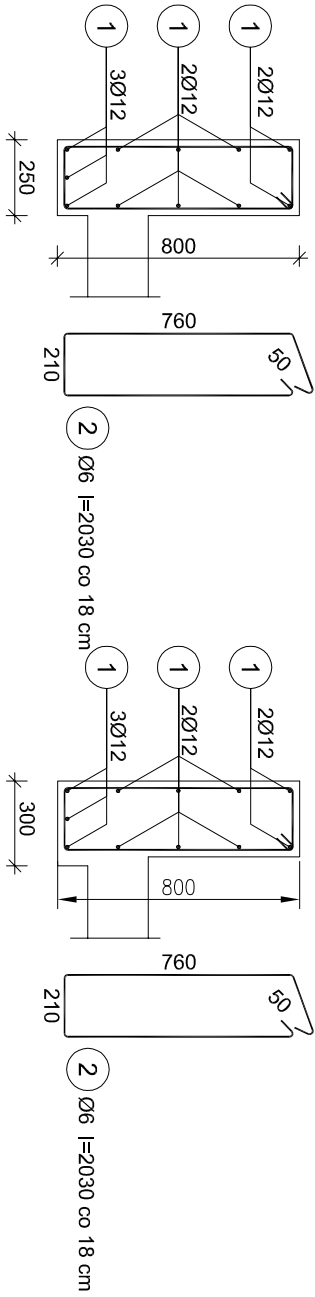

N1 25x40

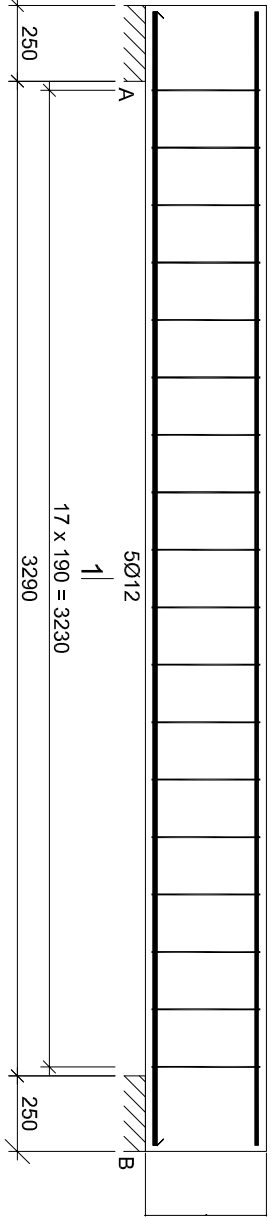

W2 25x30
3,0 mb

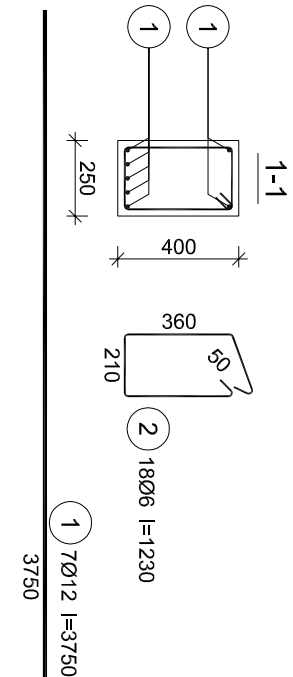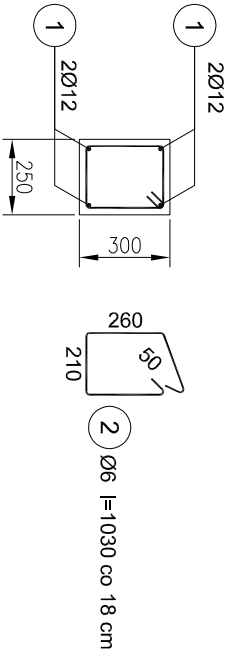

TEMAT: Projekt membranowej oczyszczalni ścieków przy SP nr 4 w Orzeszu Jaszkowicach ul. 1 Maja 43-180 Orzesze Jaszkowice NR DZIAŁKI 221, 1102/222 Urząd Miasta Orzesze ul. Św. Wawrzyńca 21 43-180 Orzesze	DATA		NAZWISKO PROJEKTANTA	NUMER UPRAWNIENIA	PODPIS
	marzec 2019				
	PROJEKTOWAŁ				
	mgr inż. BEATA GLINKA-STÓPKA				
	OPRACOWAŁ				
	SPRAWDZIŁ				
	STADIUM PROJEKTU				
BUDOWLANY	1:50	SKALA	NR RYSUNKU	K2	