


MAPA DO CELÓW PROJEKTOWYCH


skala 1:500
GEO.6640.1.1613.2018

sekcja: 6.127.27.14.3.4; 6.127.27.19.1.2
ulica: 1-ego Maja dz. 220,221
Jedn. ewid. 240803_1 Orzesze
Obręb ewid.: 16 Jaśkowice
Układ współrzędnych prostokątnych 2000(18)
Układ wysokości Kronsztad 86
Mapa jednostkowa aktualna na dzień 11.07.2018r.
zakres aktualizacji

Mapa wykonana z ustaleniem braku obciążenia
służebnością gruntową zgodnie z
Księgą Wieczystą : KA1M/00011514/0,
na podstawie § 80 ust.6 rozporządzenia MSWiA
z dnia 09.11.2011 r. w sprawie standardów.

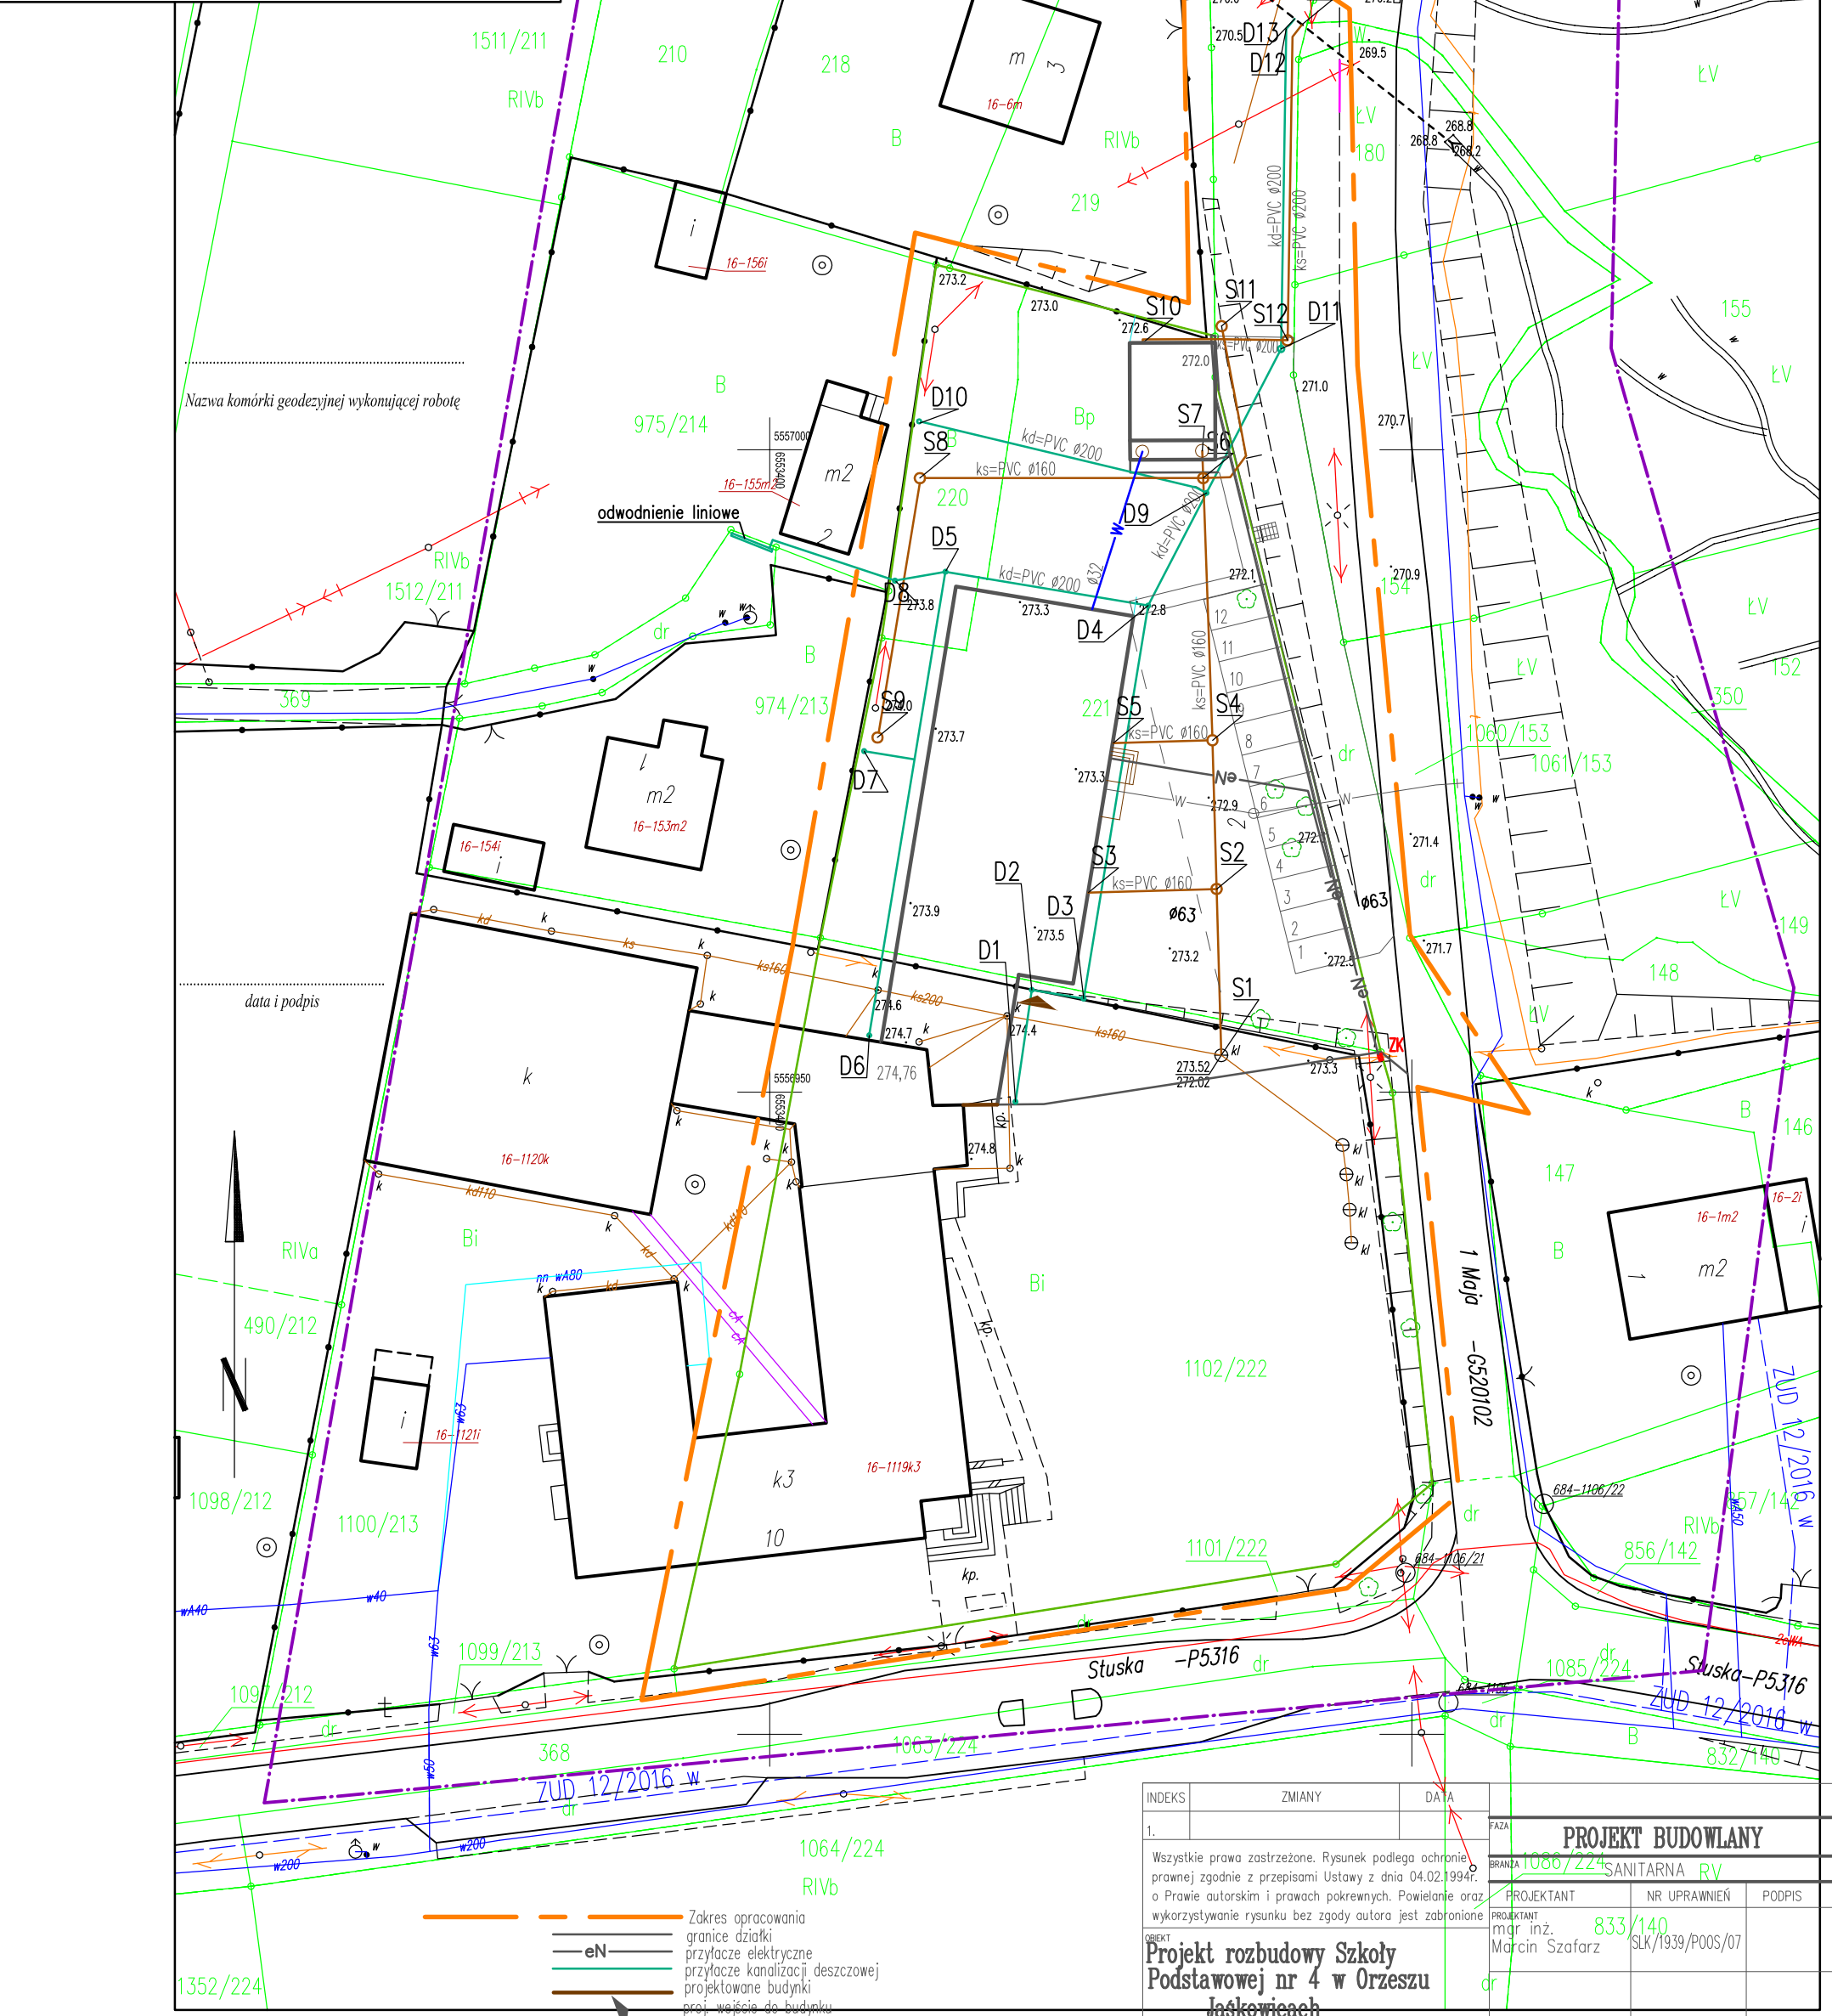

Nazwa komórki geodezyjnej wykonującej robotę

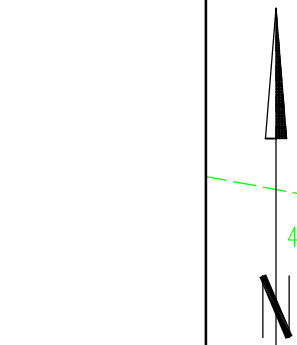

data i podpis

- 1. Projektowane przedszkole
- 2. Projektowane miejsca postojowe
- 3. Istniejący zjazd
- 4. Projektowany plac zabaw
- 5. Projektowana oczyszczalnia ścieków poza zakresem opracowania
Objęta odrębnym postępowaniem administracyjnym

INDEKS	ZMIANY	DATA	FAZA
1.			PROJEKT BUDOWLANY
Wszystkie prawa zastrzeżone. Rysunek podlega ochronie prawnej zgodnie z przepisami Ustawy z dnia 04.02.1994r. o Prawie autorskim i prawach pokrewnych. Powielanie oraz wykorzystywanie rysunku bez zgody autora jest zabronione.			
Projekt rozbudowy Szkoły Podstawowej nr 4 w Orzeszu Jaśkowicach		1086/224	SANITARNA RV
INWESTOR		PROJEKTANT	NR UPRAWNIENI
Urząd Miasta Orzesze ul. Św. Wawrzyńca 21, 43-180 Orzesze		mgr inż. 833/140 Marcin Szafarz	SLK/1939/P00S/07
ADRES INWESTYCJI		PROJEKTANT	NR UPRAWNIENI
ul. 1 Maja, 43-180 Orzesze Jaśkowice		mgr inż. 833/140 Marcin Szafarz	SLK/1939/P00S/07
NR DZIAŁKI 221, 220, 1102/222		DATA	SKALA
		12.2018	1:500
		PKD1	